



**SKÝRINGAR**

Almennar skýringar sjá teikningu P0 000 og L0 000

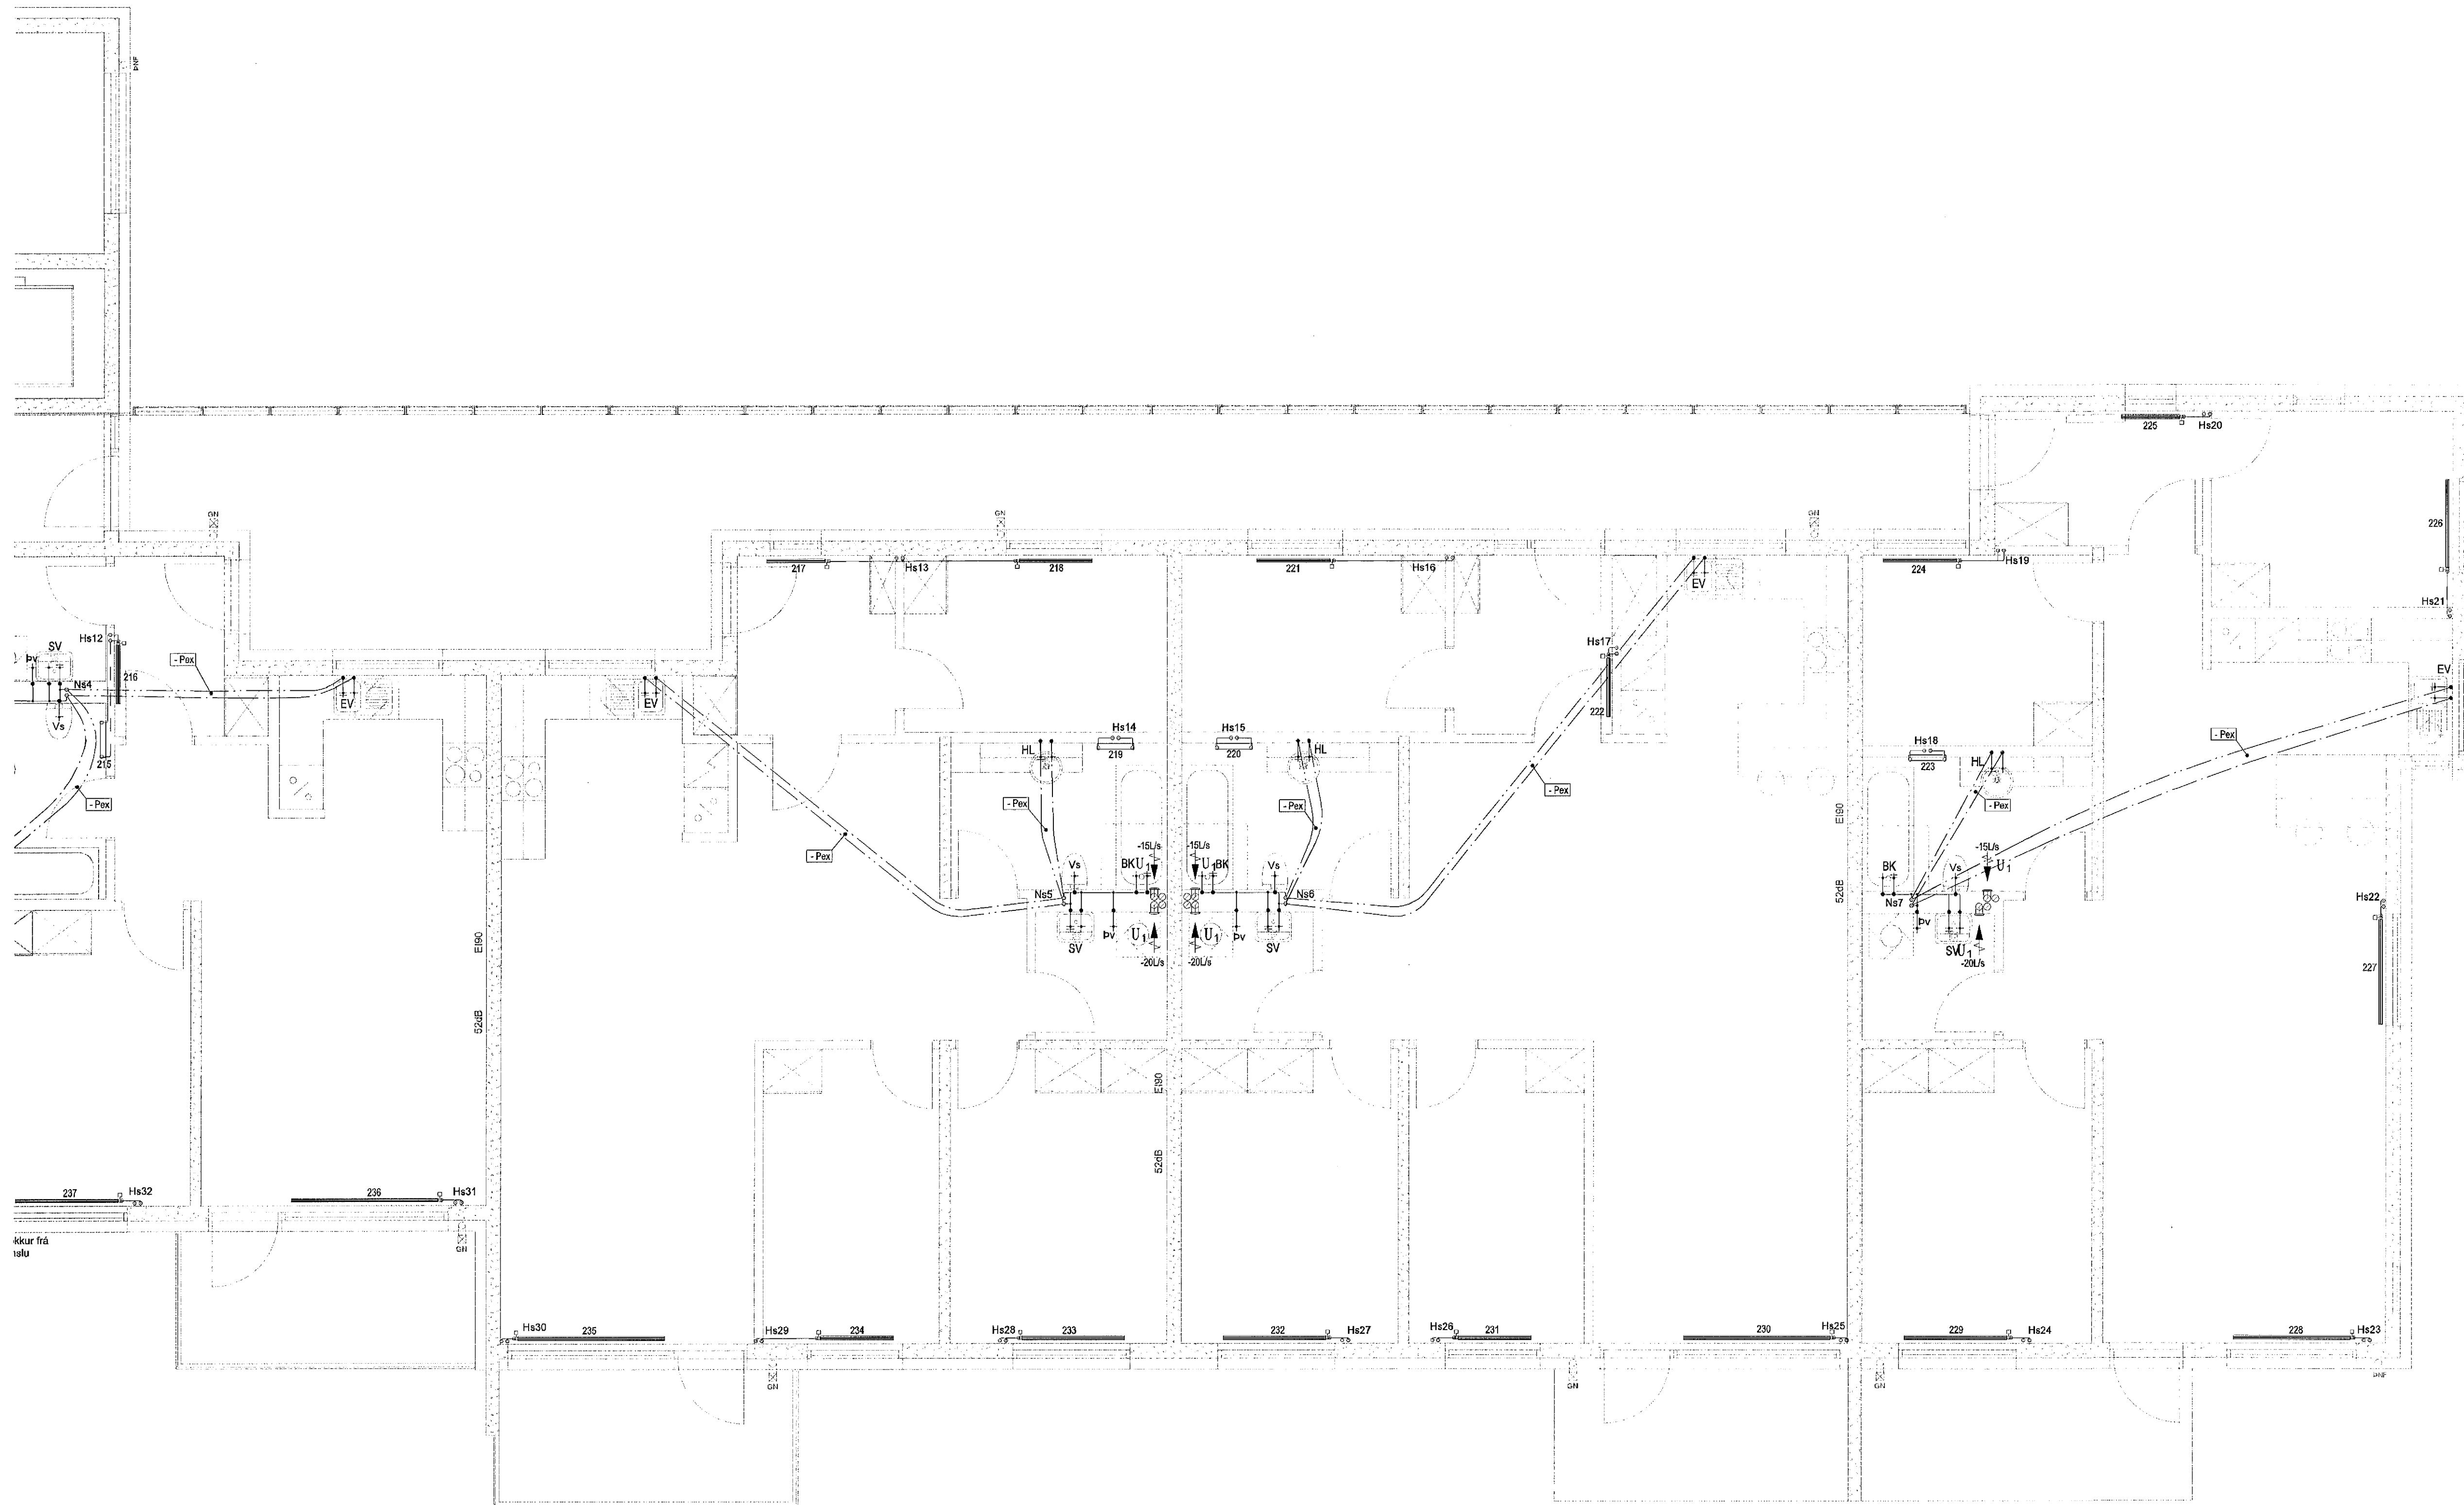

**Skjalón 7**

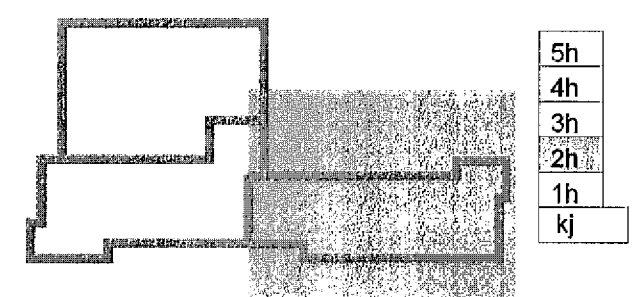

Útg. Dags. Skýring. Hannad/Yfirfarid



**VERKFRÆÐISTOFA**

BÆJARHRAUN 20 • 220 HAFNARFJÖRÐUR • KENNIT. 710796-2699  
vsb@vsb.is • Sími 585 8600 • Fax 585 8610 • www.vsb.is

|  |          |           |        |      |
|--|----------|-----------|--------|------|
| Áritun sérhönnuðar<br>Sveinn Áki Sverrisson<br>Kt: 230855 9609 • aki@vsb.is      |          |           |        |      |
| Verkefni<br><b>SKIPALÓN 7</b><br><b>221 HAFNARFIRÐI</b>                          |          |           |        |      |
| Verkefni<br>Lagdir<br>Hreinlætis-, hitalagnir og loftræsing, 2. hæð<br>Grunnmynd |          |           |        |      |
| Hannad   | Teknað   | Yfirfarid | Kvarði | Síða |
| BIB  | BIB/GG   | SAS       | 1:50   | / A1 |
| Dags.  | Verkefni | Tekning   | Útgáfa |      |
| 18.01.2013   | 12151    | 7 P2 022  | -      |      |

V:\2012\12151\_Skipalon\_1-7\_Hafnarfirði\12151-Skipalon\_1-7\_Skjalon\_7\_P2\_022\_022.dwg