



SKÝRINGAR

Allmennar skýringar sjá teikningu PO 000 og LO 000

Hringrásarlagnir

Hringrásarlagnir sem fara með neyslufatnsstofnum skulu vera Ø18x2,0mm

Setja skal hitamæli og strengloka á hverja hringrásarlögn. Fyrir hvern stakan stofn skal strengloki hleypa í gegnum sig 0,015 Vs

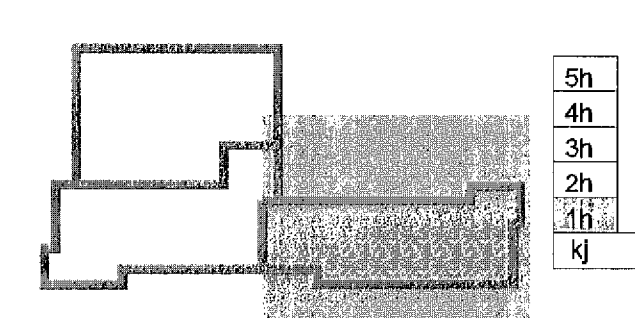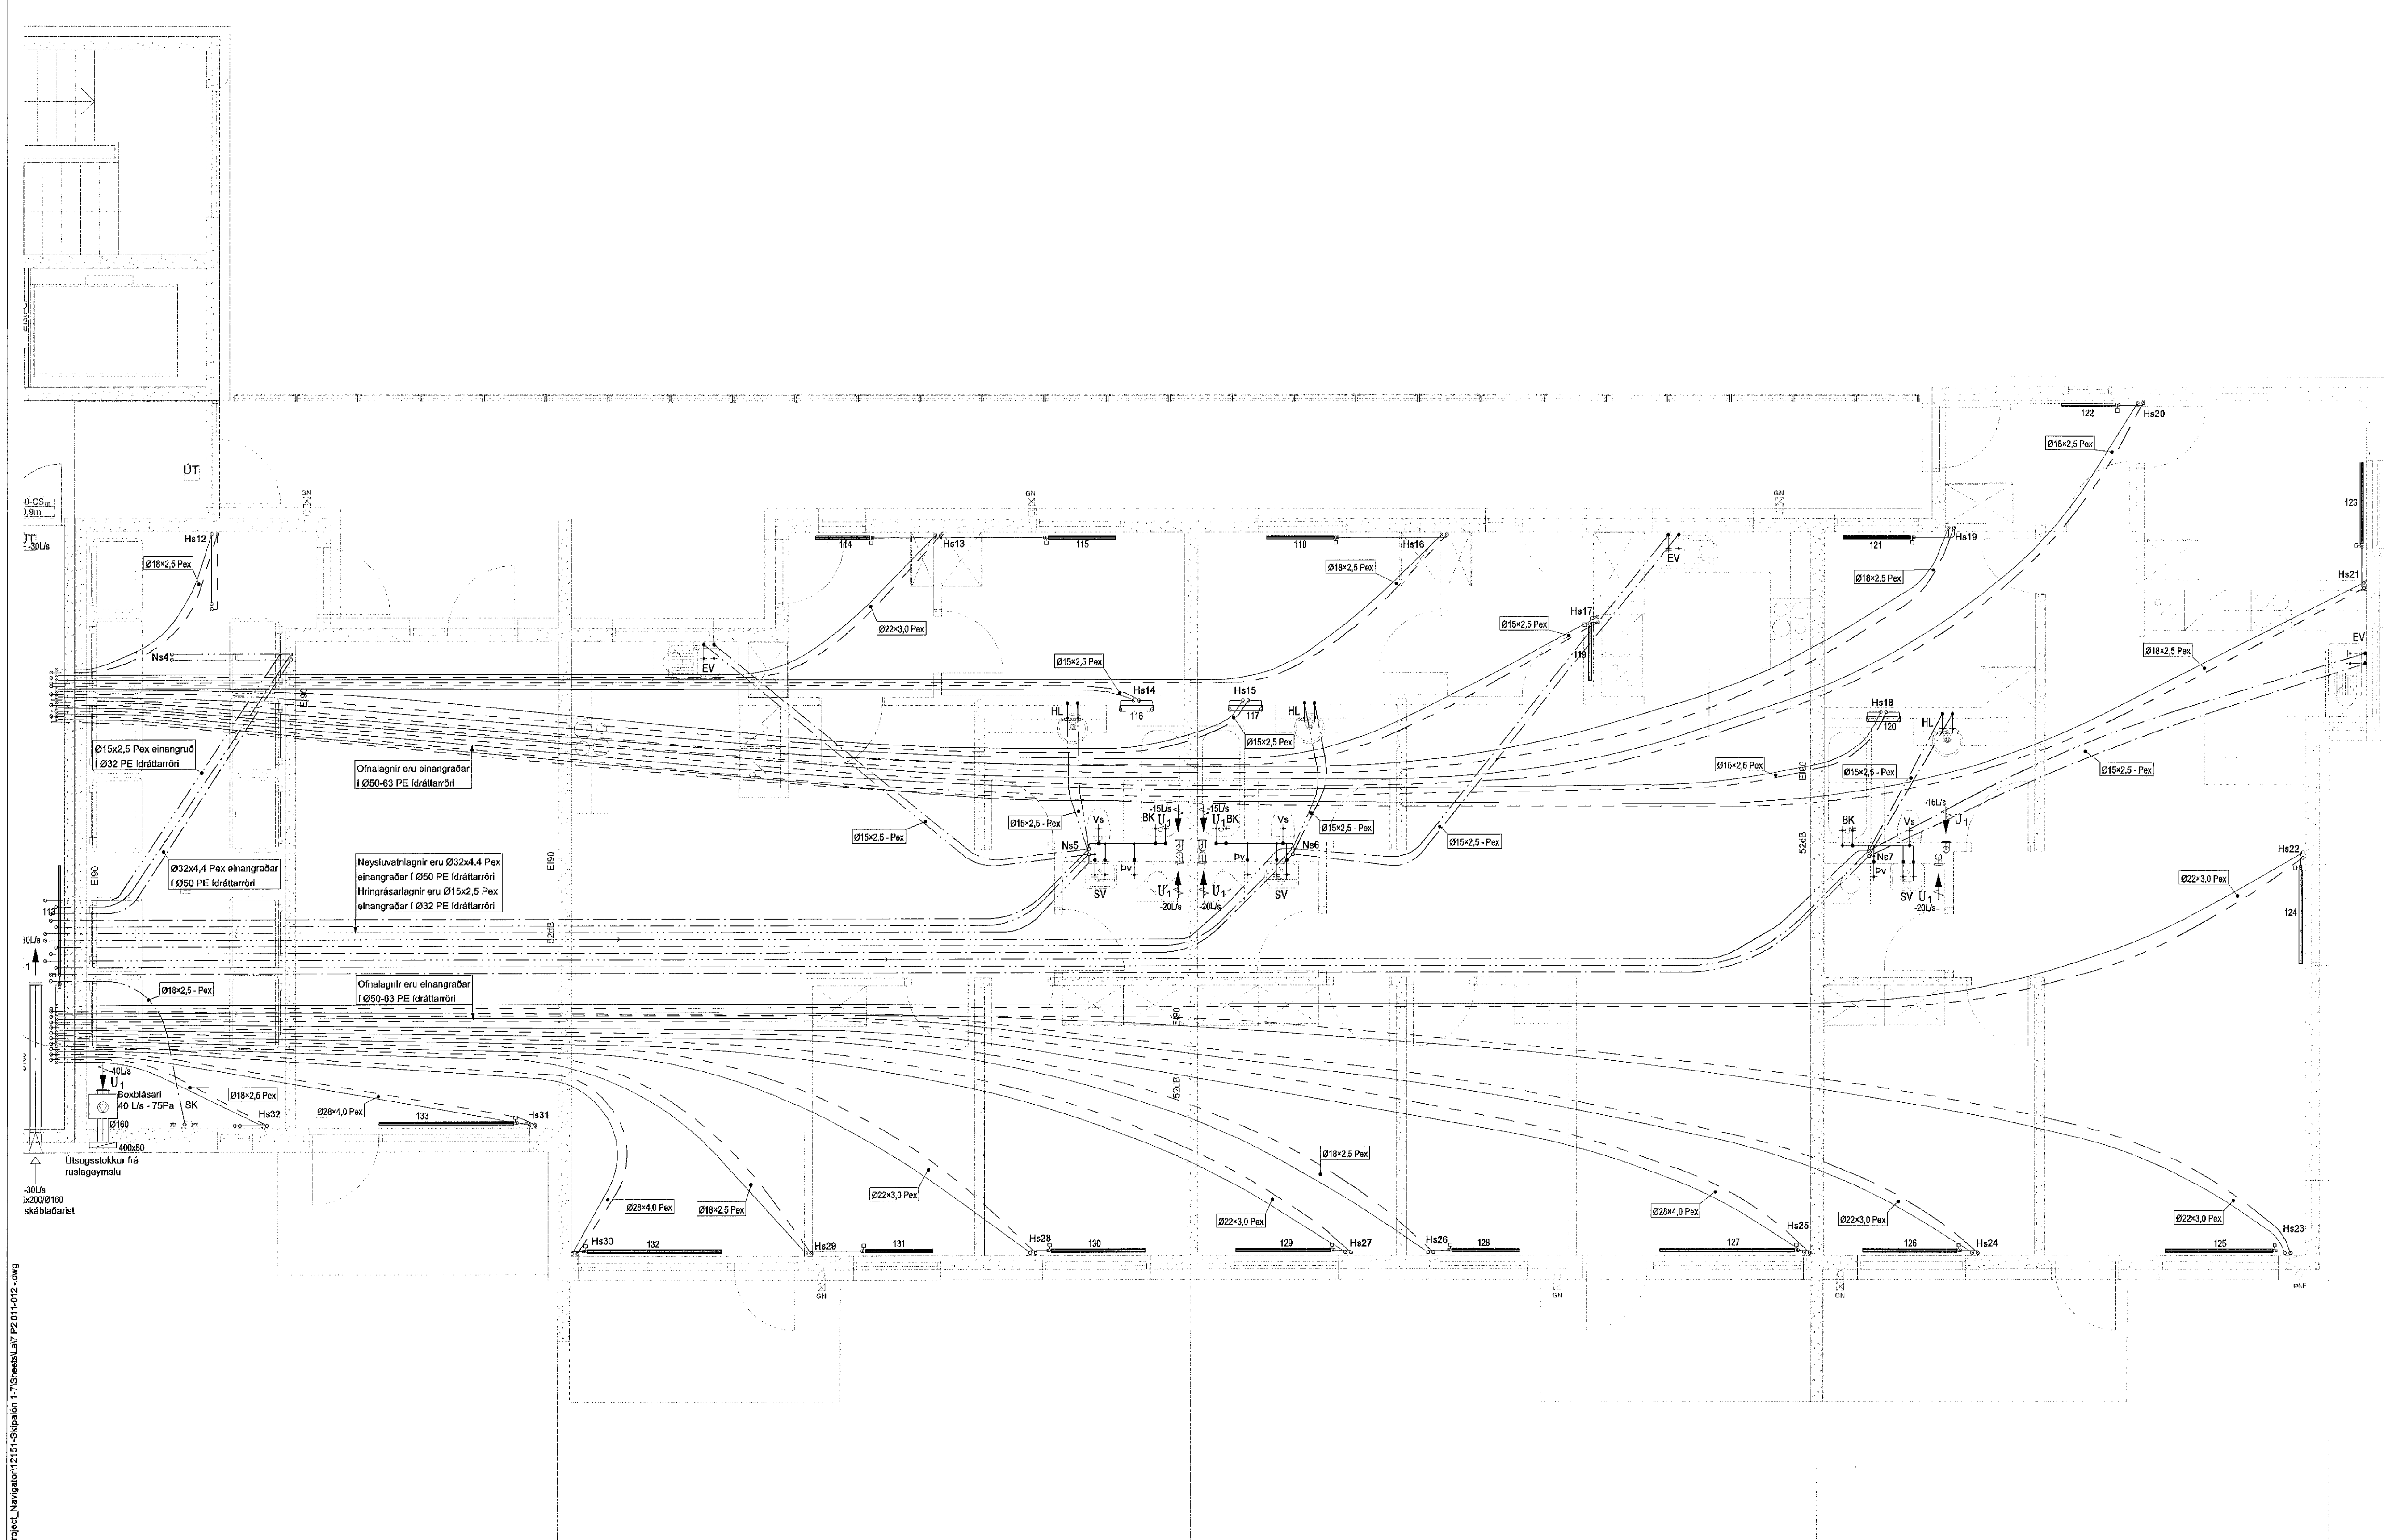

18.01.13 Breyting á ofnum, útsög úr ruslageymslu o.fl. BIB/SÁS
Útg. Dags. Skýring Hannaður/Virfiraró



VERKFRÆÐISTOFA

BÆJARHÁLF 20 • 220 HAFNARFJÖRÐUR • KENNIT. 710796-2899
vsb@vsb.is • Sími 695 8600 • Fax 695 8610 • www.vsb.is

Áritun sérhönnuðar Sveinn Áki Sverrisson	Verkefni SKIPALÓN 7 221 HAFNARFIRÐI
Hannað BIB	Verkefni Lagnir Hreinlætis-, hitalagnir og loftræsing, 1.hæð Grunnmynd
Dags. 18.01.2013	Verkefni 12151
Talkað BIB/IGG	Verkefni 7 P2 012
Yfirfarir SÁS	Verkefni 1:50 / A1
Kvarði 1:50	Verkefni -
Síða / A1	Verkefni -
Útgáfa -	Verkefni -

V:\02\12151_Skipalón_7_1\hannafir\12151-Skipalón_7_Skjalón_7_Sheet\12151_P2_012_012.dwg