


SKÝRINGAR

Almennar skýringar sjá teikningu P0 000 og L0 000


Hringrásarlagnir

Hringrásarlagnir sem fara með neysluvatsstofnum skulu vera $\varnothing 16 \times 2,0 \text{ mm}$

Setja skal hitamæli og strengioka á hverja hringrásarlögn. Fyrir hvern stakan stofn skal strengioka hleypa í gegnum sig $0,015 \text{ l/s}$

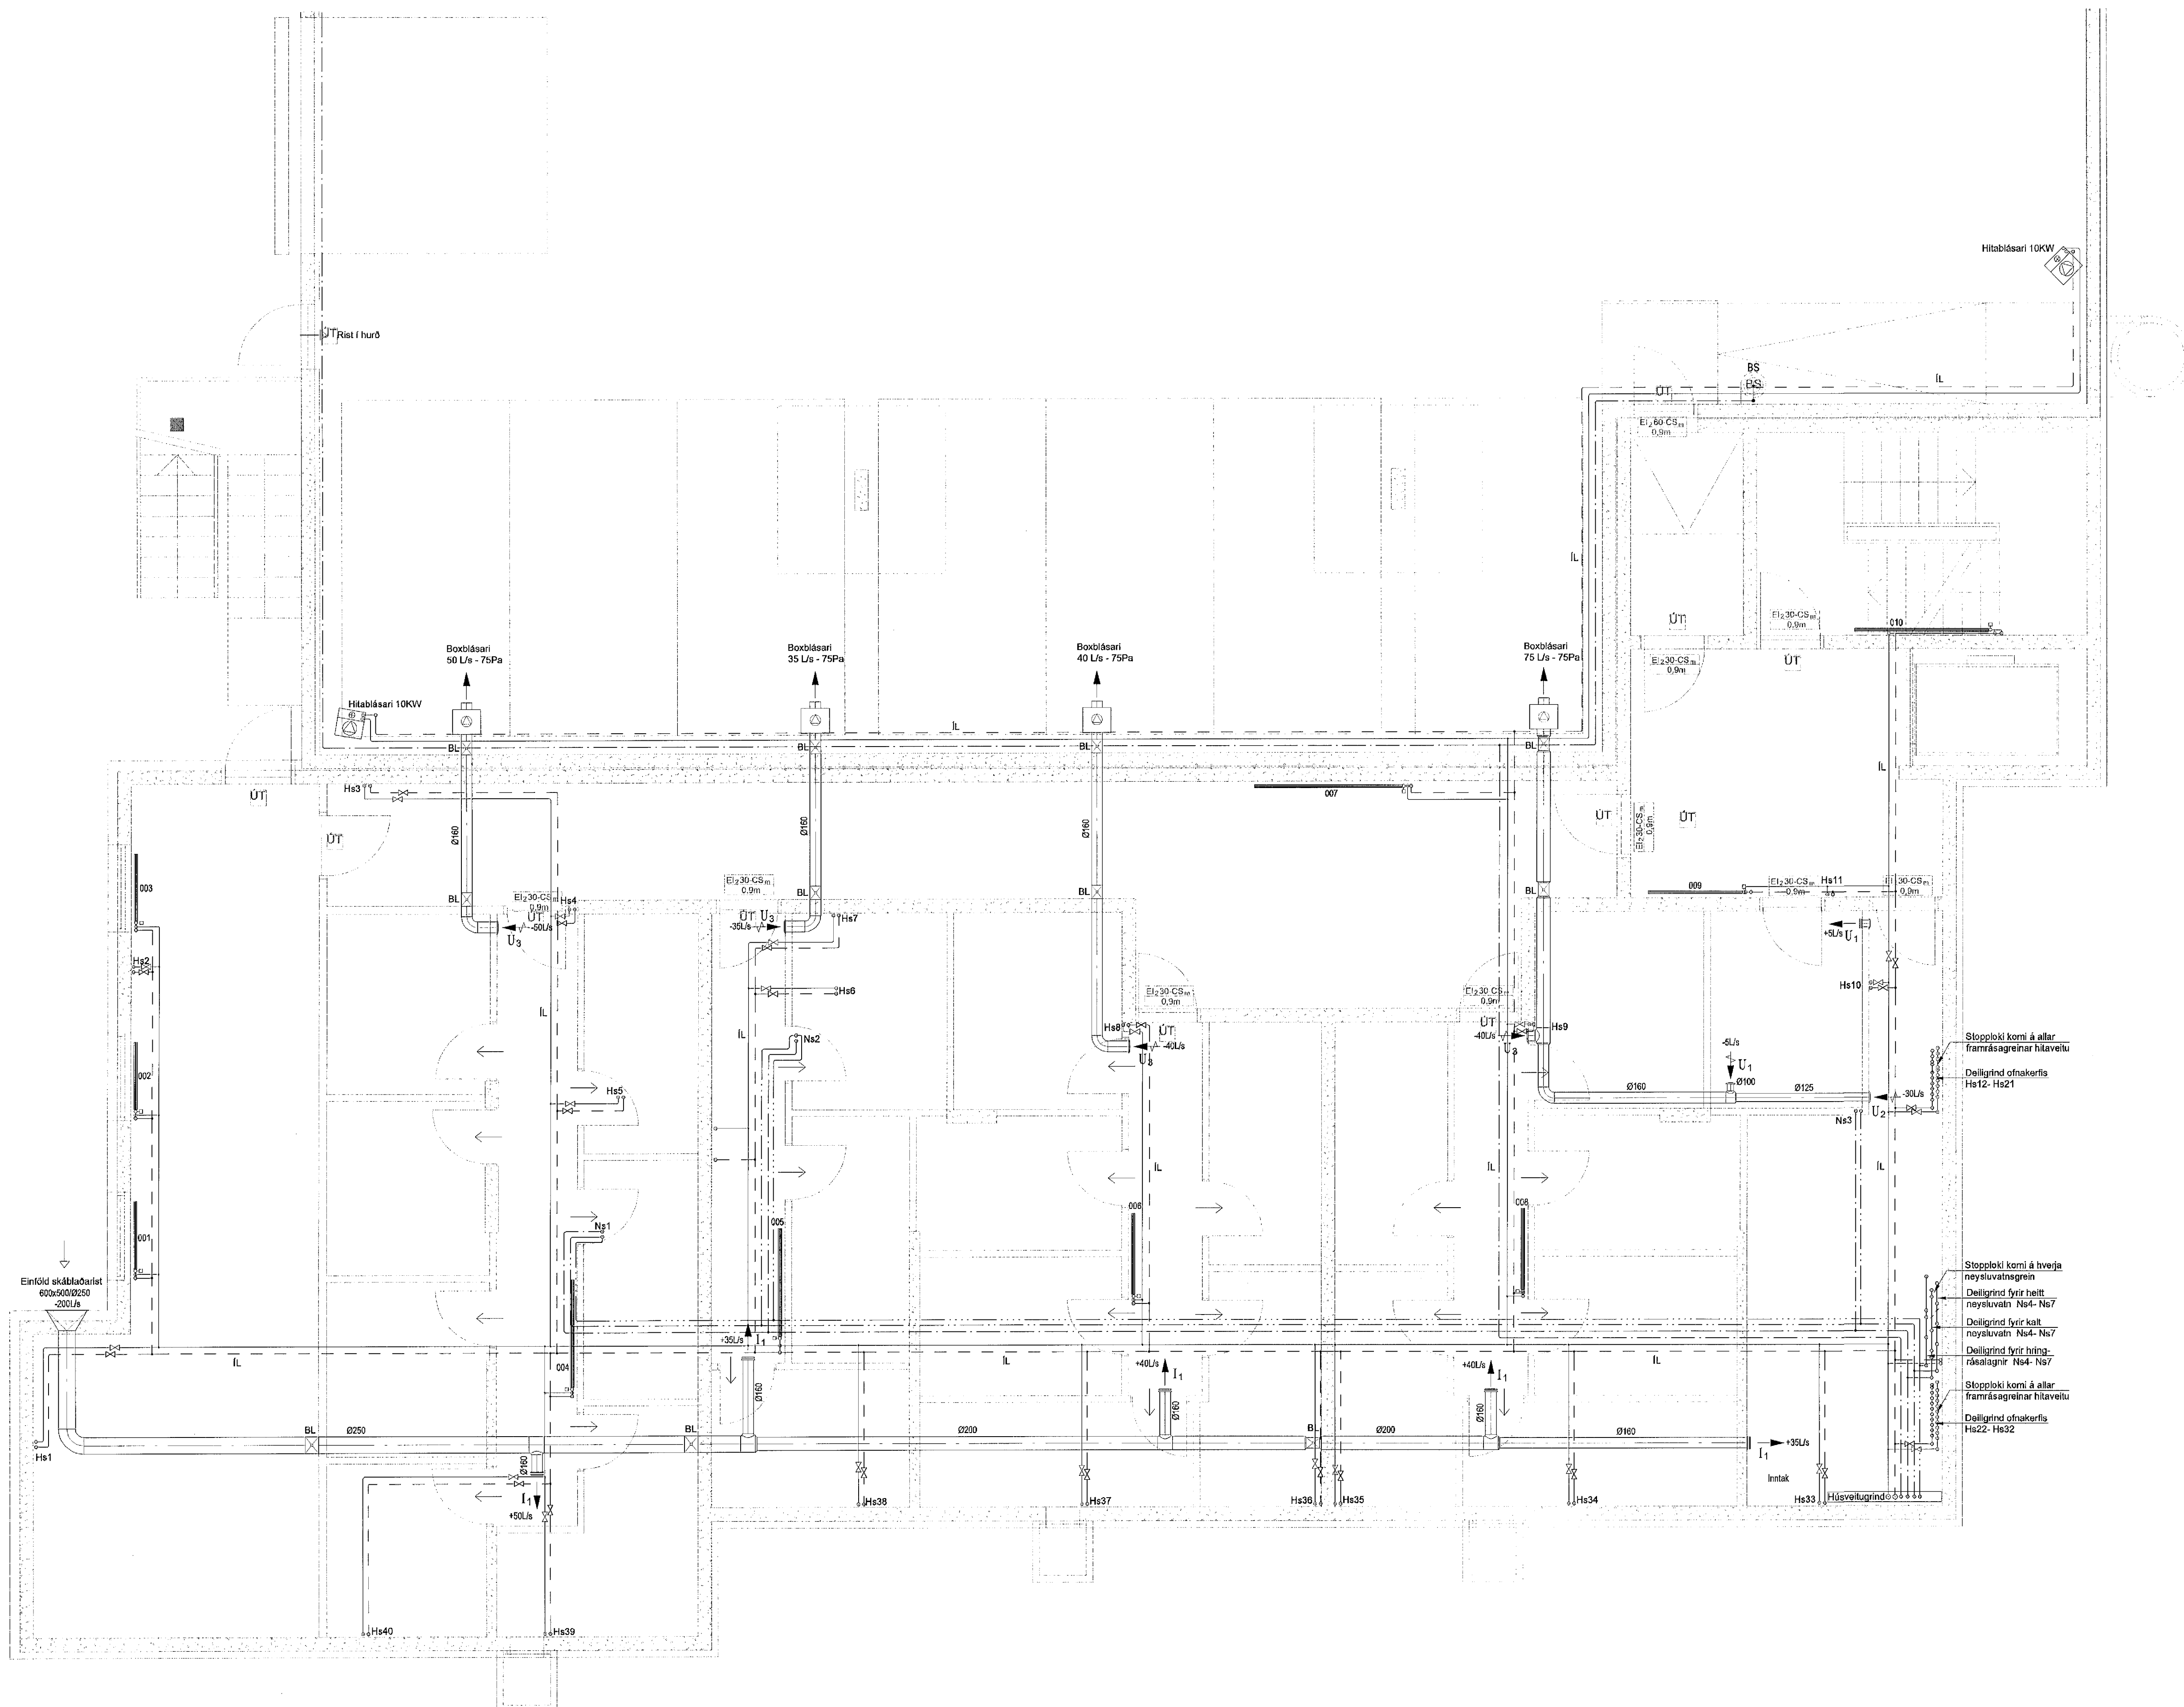

Skipalón 7

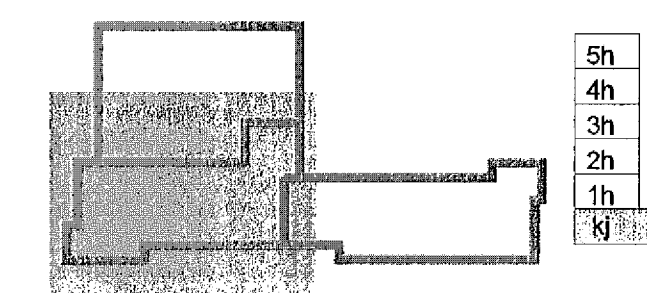

Útg. Dags. Skýring 24. jan. 2014 Hanna Ó. Vitraró



VERKFRÆÐISTOFA

BÆJARHRAUN 20 • 220 HAFNARFJÖRÐUR • KENNIT. 710706-2399
vsb@vsb.is • Sími 585 8600 • Fax 585 8610 • www.vsb.is

Aritun sérhönnuðar Sveinn Aki Sverrisson
Kt. 230855 5609 • ak@vsb.is

Verkheiti SKIPALÓN 7
221 HAFNARFIRÐI

Verkhúti Lagnir
Hreinlætir-, hittagnir og loftræsing, kjallari
Grunnmynd

Hanna Ó. Vitraró	Tekniábyrging	Yfirfarð	Kvæði	Síða
Dags.	Verkefni	Teikning	Utgáfa	
18.01.2013	12151	7 P2-02	-	-