


SKÝRINGAR


Almennar skýringar sjá teikningu P0 000

Að einstökum tækjum skulu staðir frárennslislagna vora:
 HL = Ø40mm
 EV = Ø50mm
 BV = Ø50mm
 SV = Ø50mm
 RV = Ø50mm
 BK = Ø50mm
 VS = Ø110mm
 GNG = Ø50mm

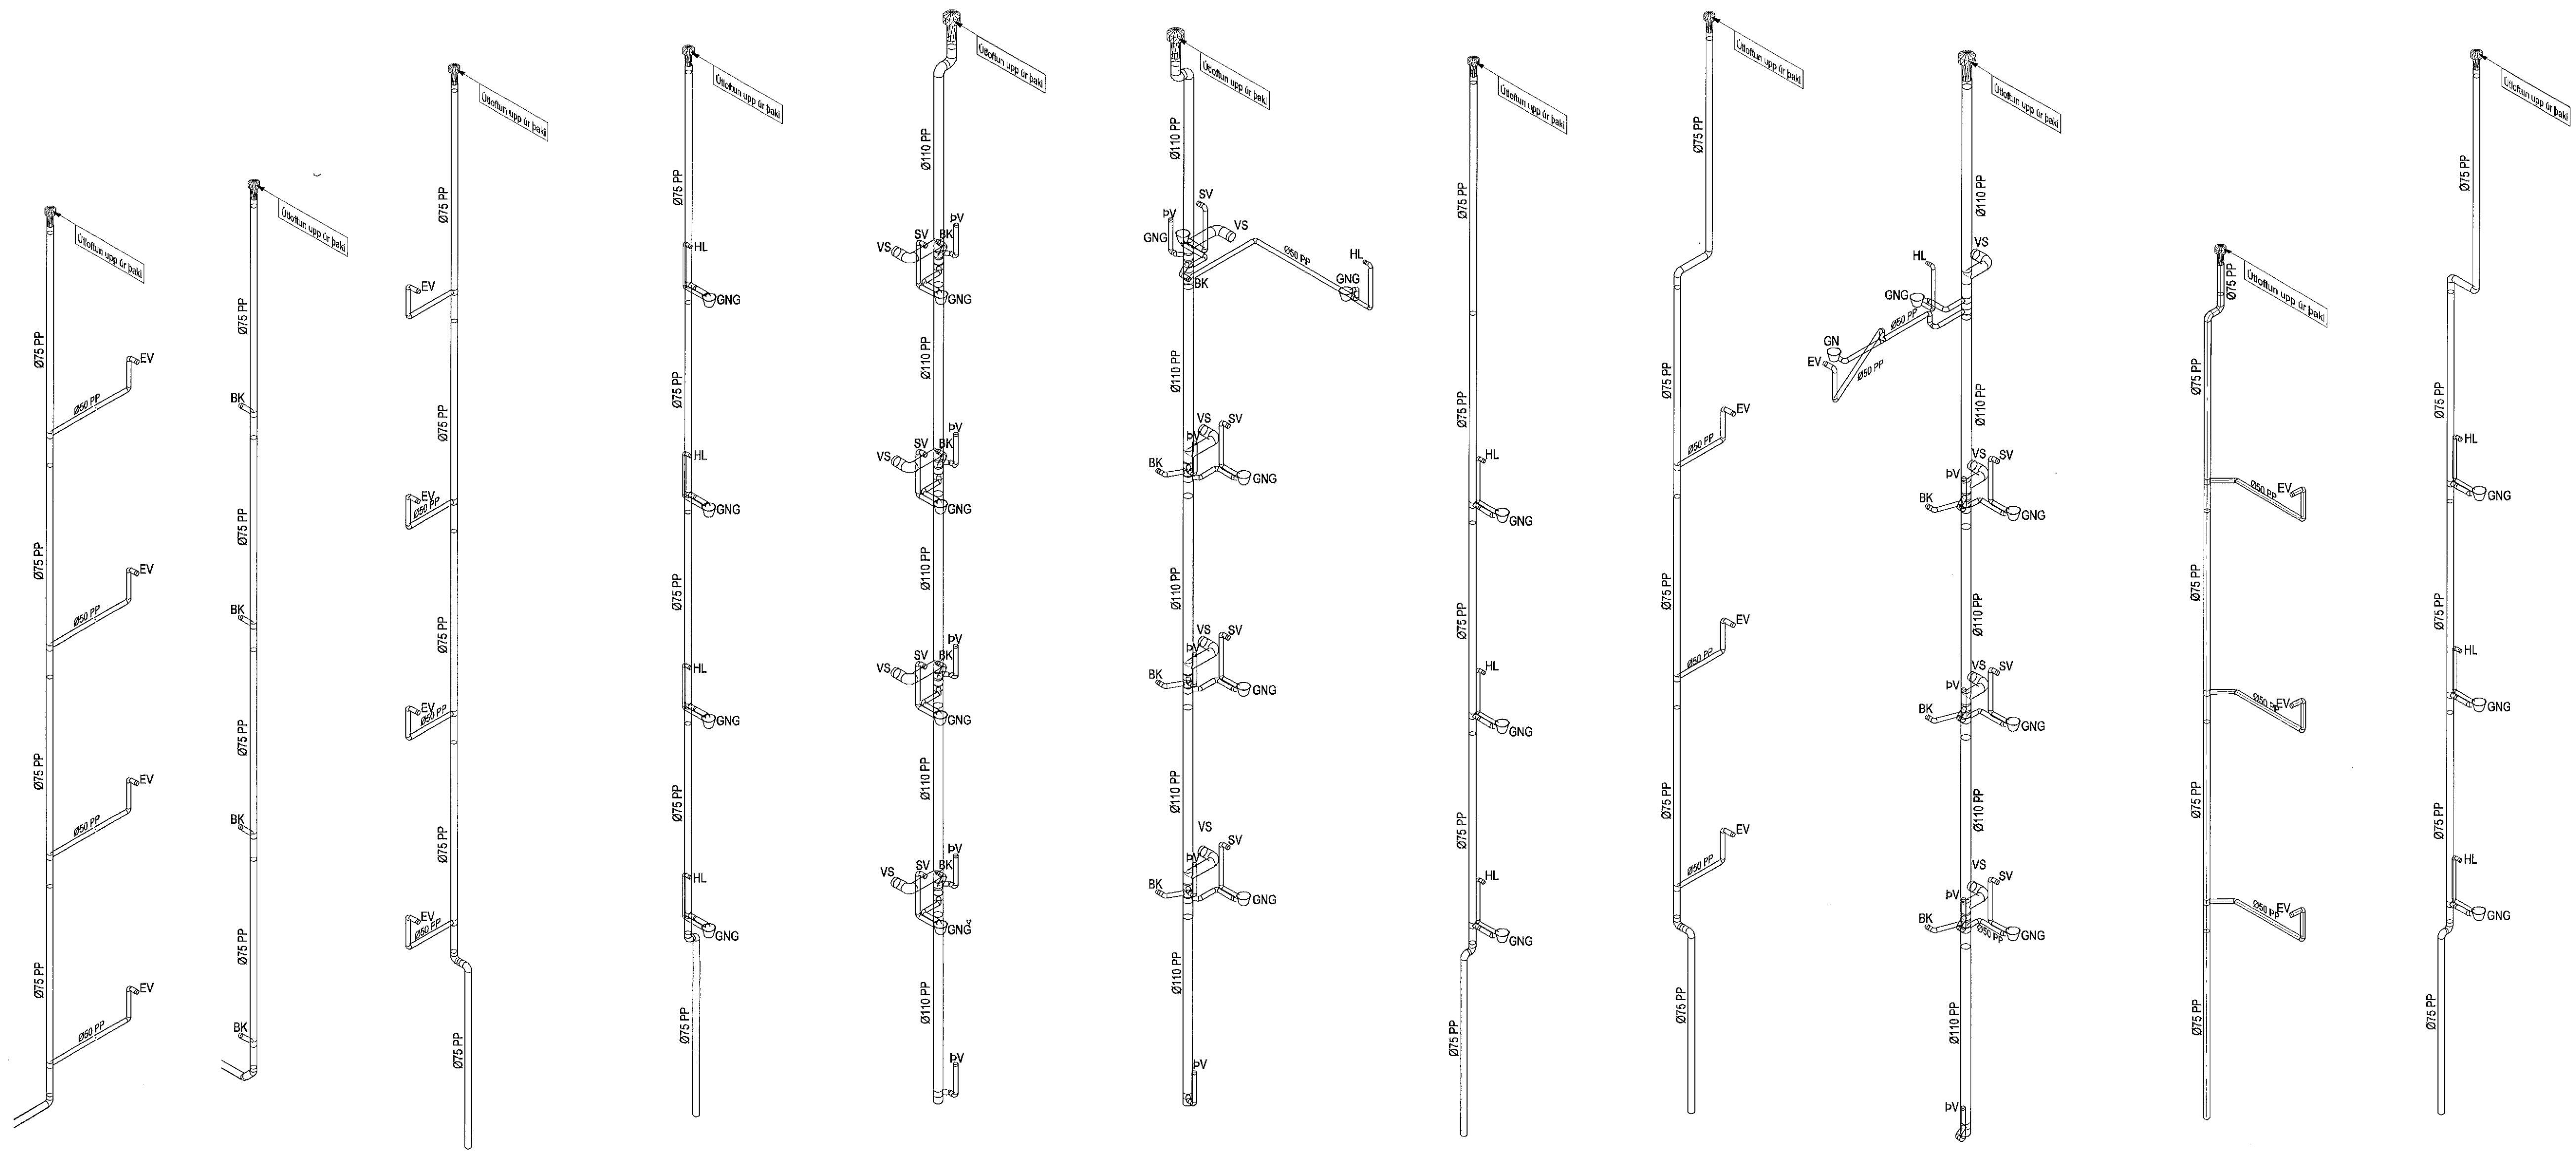

Fs10 Fs10a Fs11 Fs12 Fs13 Fs14 Fs15 Fs16 Fs17 Fs18 Fs19

Skjalón 7

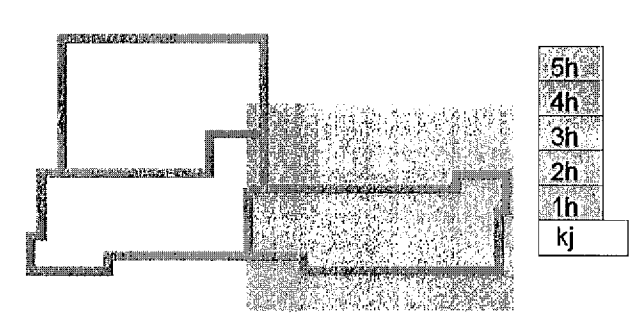

Útg. Dags. Skýring
 24. JAN. 2013
 Skýring Hlafnarfírdi



VERKFRÆÐISTOFA

BÆJARHRAUN 20 • 220 HAFNARFJÖRDUR • KENNIT. 710796-2999
 vsb@vsb.is • Sími 565 8600 • Fax 565 8610 • www.vsb.is

Aritun séðhómuðar			
Sveinn Áki Sverrisson			
Kt: 230855 5609 • aki@vsb.is			
Verkefni			
SKIPALÓN 7			
221 HAFNARFIRÐI			
Verkið			
Lagnir			
Frárennslislagir			
Rúmmynd, Fallþpur			
Hiðnað	Teknað	Yfirfarið	Kvarði
BIB	RS	SAS	- / A1
Dags.	Verkefni	Teikning	Útgáfa
18.01.2013	12151	7 P1 902	-

V:\03\12151\Skjalón 7 - Hafnarfírdi\Teikningar\T2-Projekt_Navigation\12151-Skjalón 7 - Sheet\Lat7 P1 901-P1 902.dwg