



SKÝRINGAR

Almennar skýringar sjá teikningu PO 000

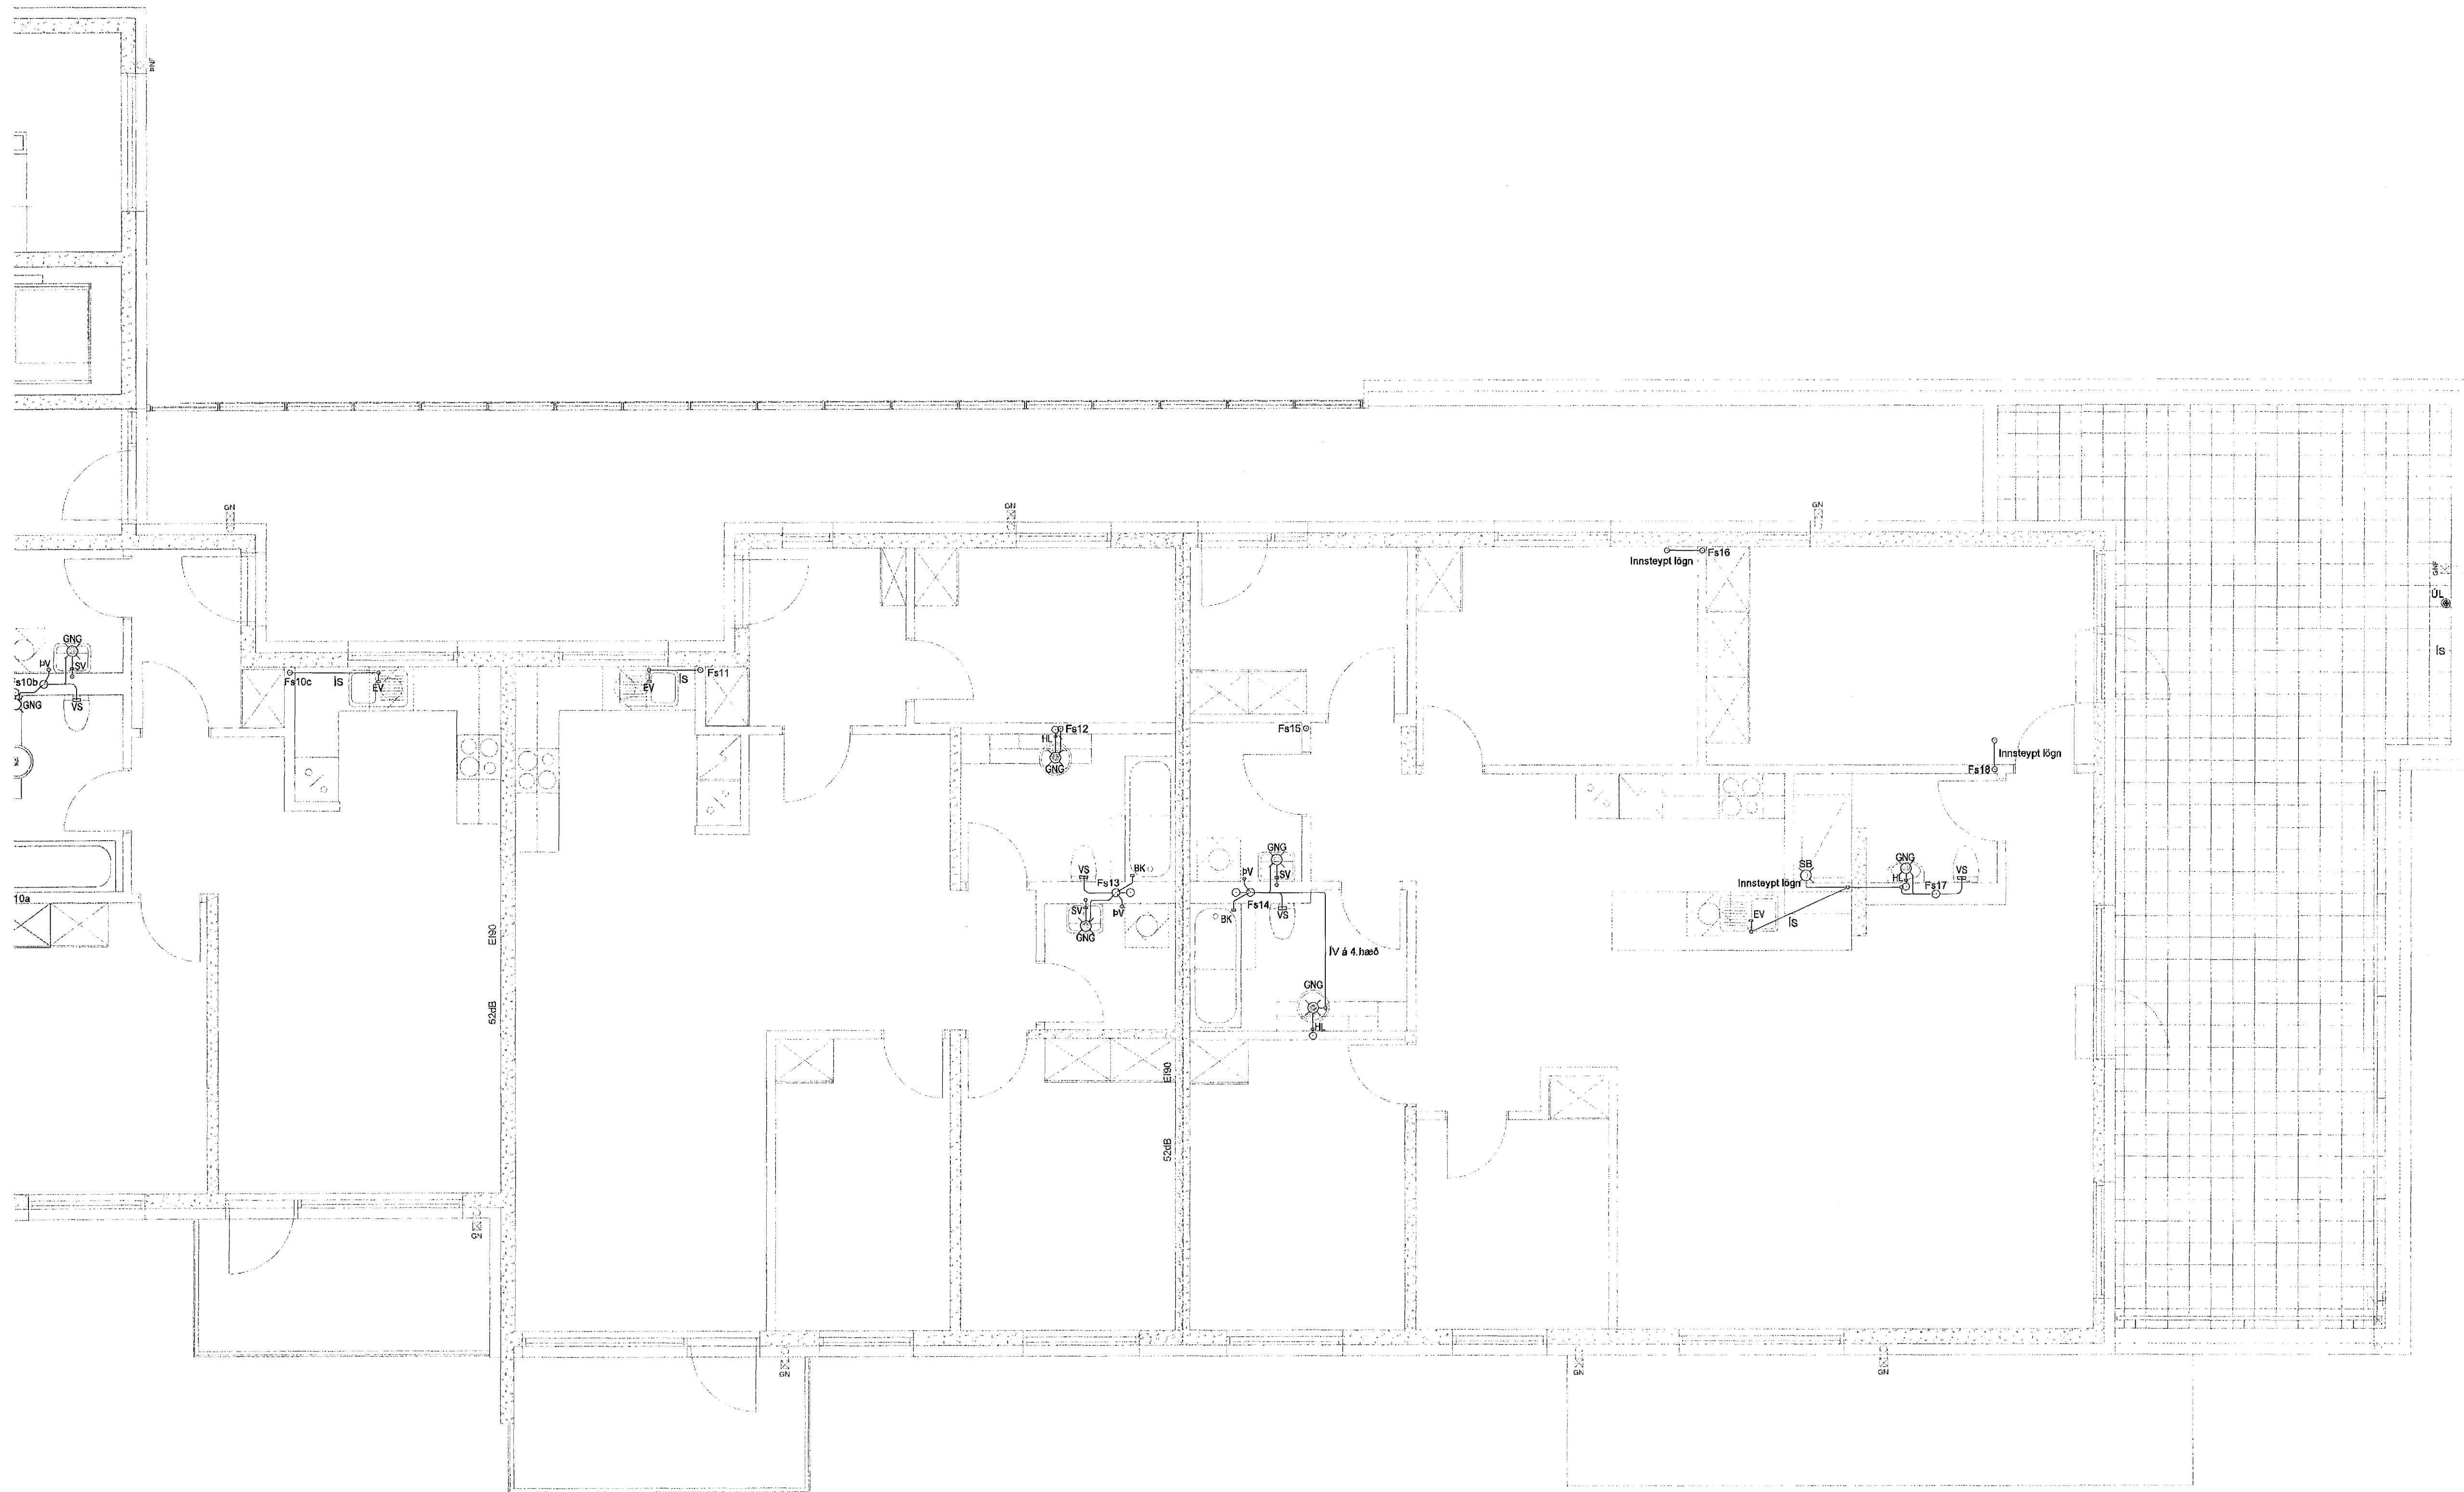

Skjalón 7

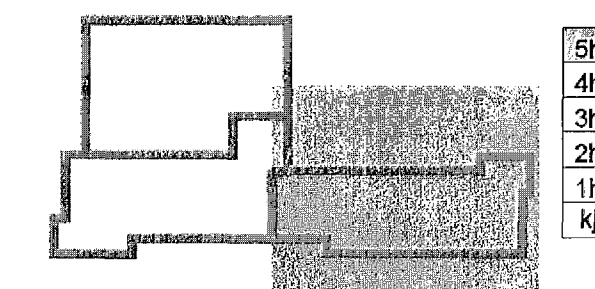

24. jan. 2013
Egund. Sigurpáll
Hanna Ö. Vindfar

Ög. Dags. Skýring



VERKFRÆÐISTOFA

B/EJAHRAUN 20 • 220 HAFNARFJÖRÐUR • KENNIT. 710796-2899
vsb@vsb.is • Sími 585 8600 • Fax 585 8610 • www.vsb.is

Artun sérhönnuður
Sveinn Áki Sverrisson
Sí: 230855 5500 • aki@vsb.is

Verkefni
SKIPALÓN 7
221 HAFNARFIRÐI

Verkefni
Lagnir
Frænnislagirnir, 5. hæð
Grunnmynd

Hannad	Teiknað	Yfirfarir	Kvarði	Síða
BIB	BIB/GG	SAS	1:50	/ A1
Dags.	18.01.2013	Verkefni	12151	Teikning
				7 P1 052
				Útgáfa
				-