



SKÝRINGAR

Almennar skýringar sjá teikningu P0 000

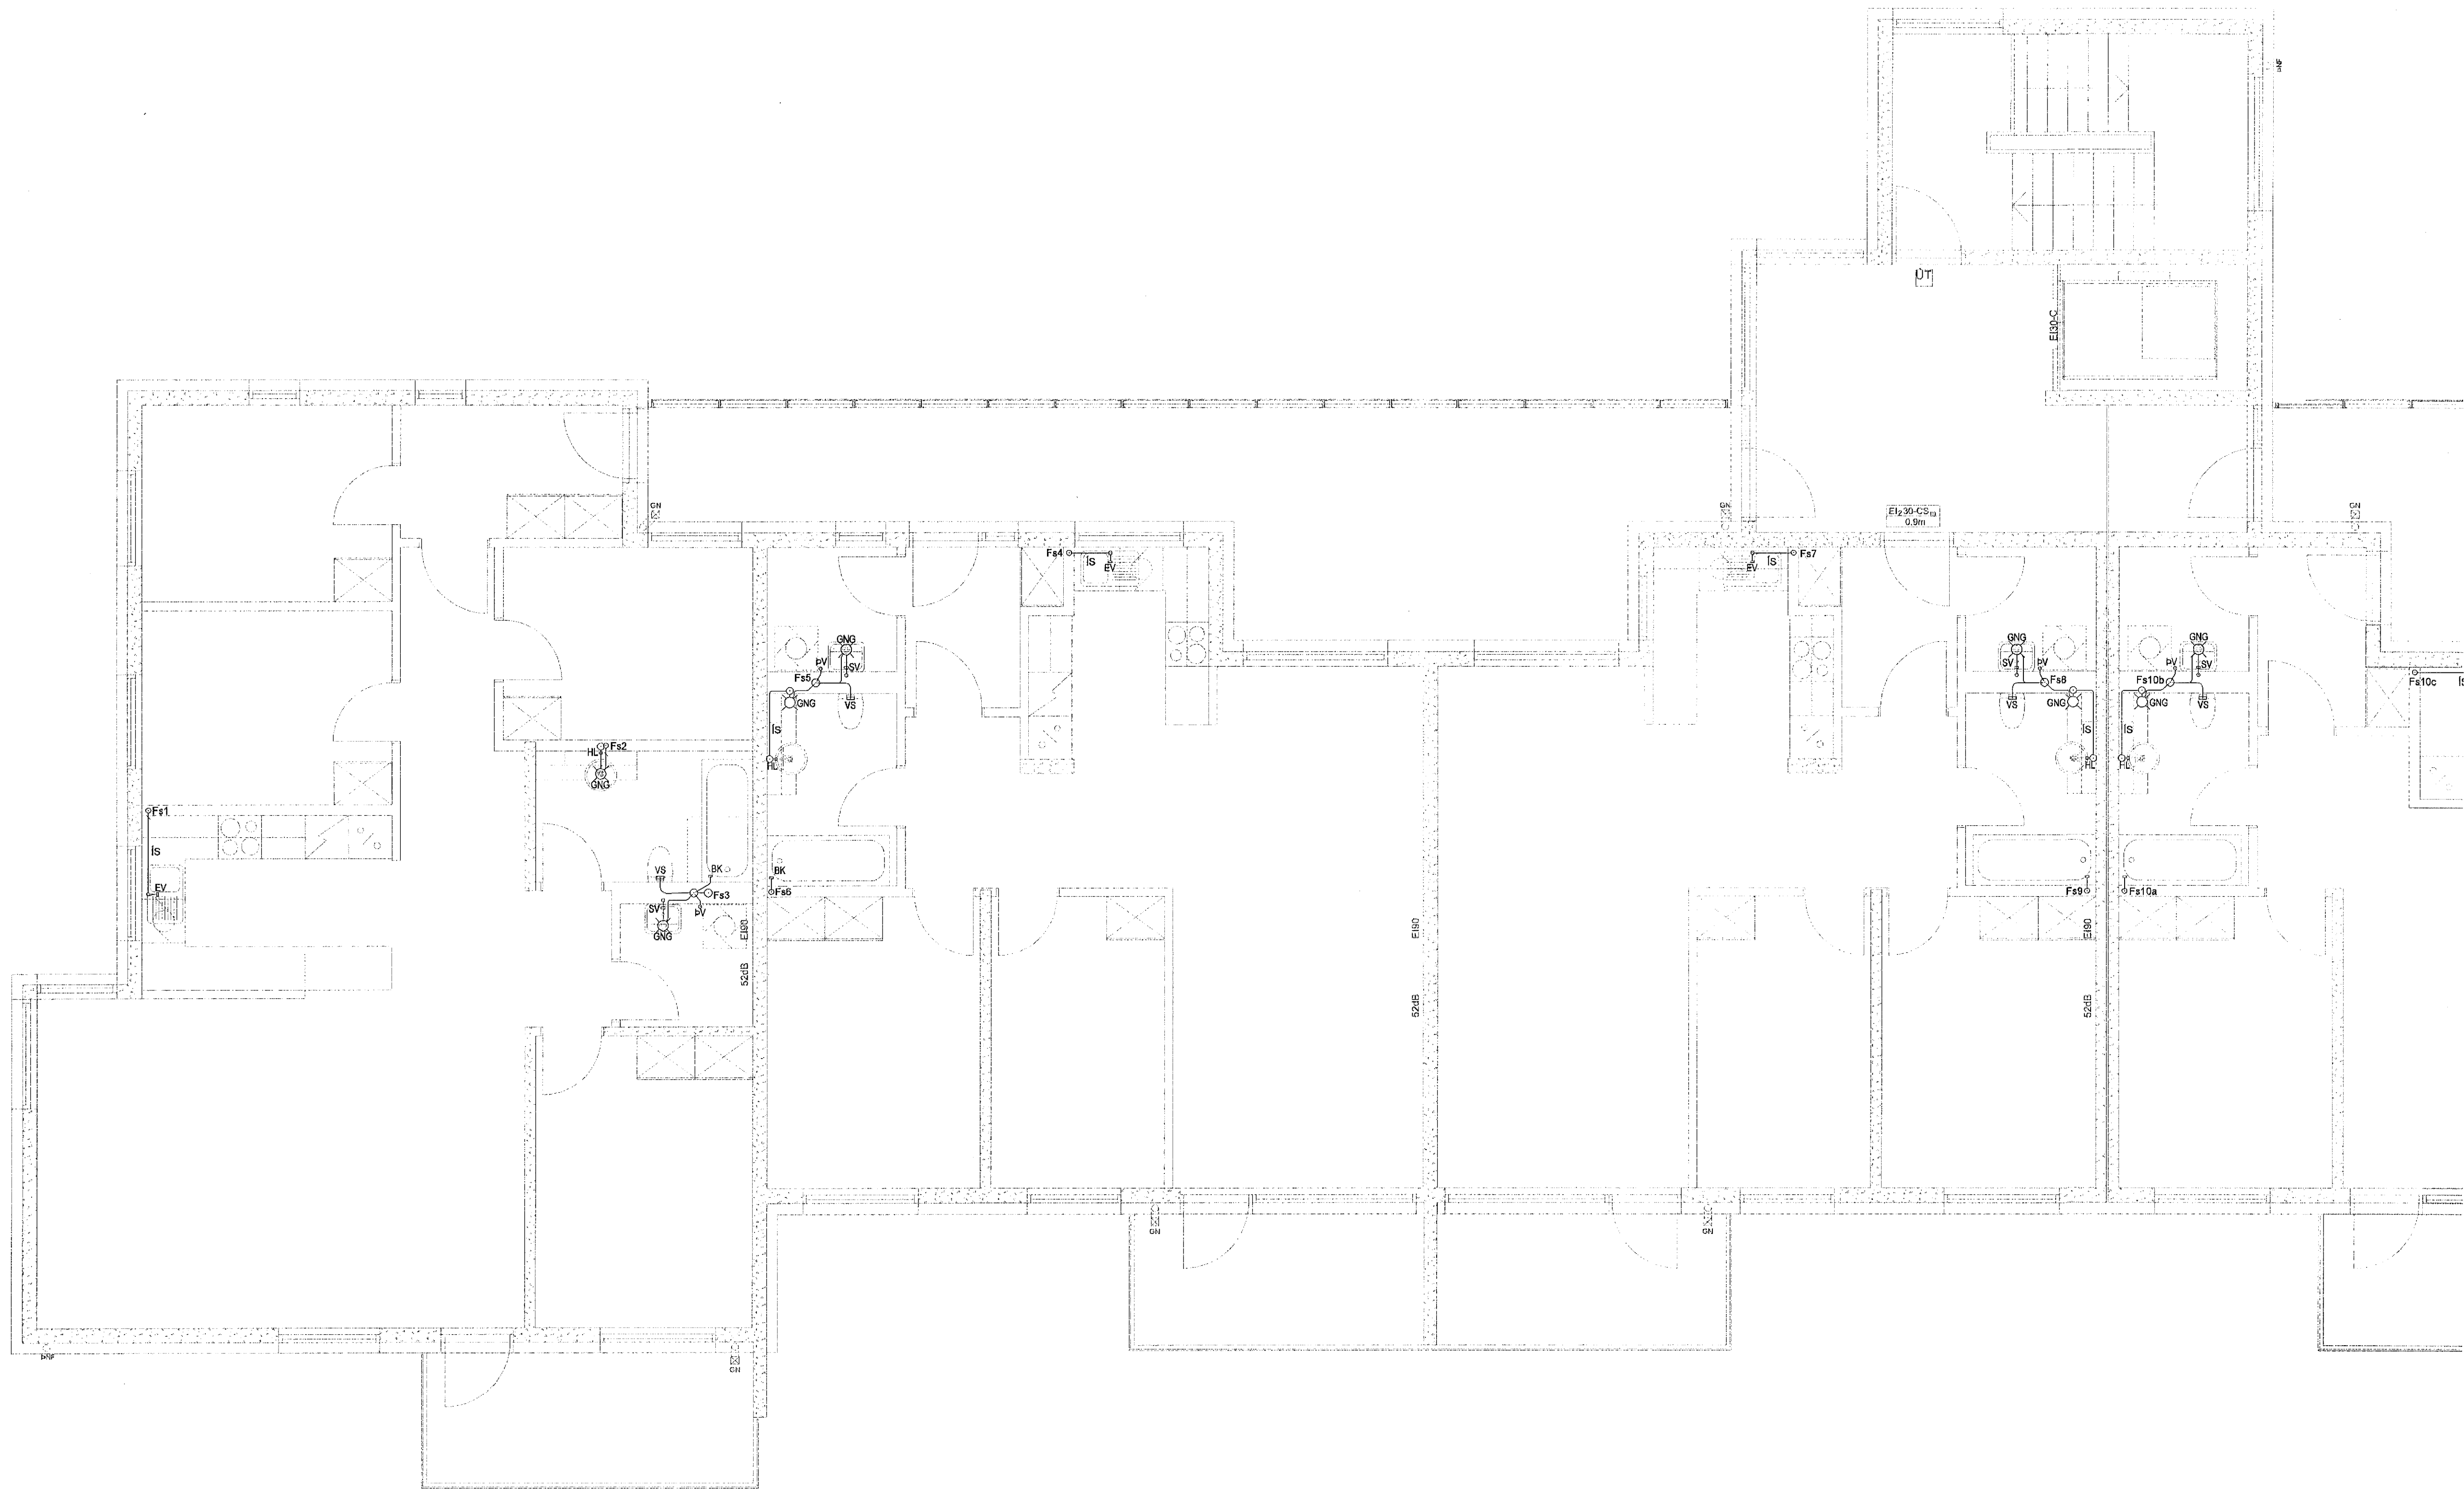

Skjalón 7

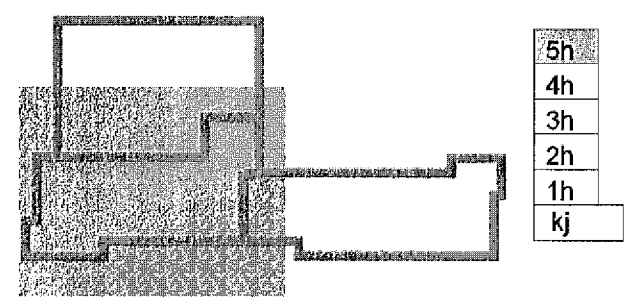

24. jan. 2013
Sigrún Þ. Gunnlaugsson

Útg. Dags. Skýring Hanna Ó. Yfirfarir



VERKFRÆÐISTOFA

BÆJARHRAUN 20 • 220 HAFNARFJÖRÐUR • KENNIT. 710796-2899
vsb@vsb.is • Sími 585 8600 • Fax 585 8610 • www.vsb.is

Aflun sérhönnuðar
Sveinn Áki Sverrisson
Kt: 230855 5609 • aki@vsb.is
Verkefni
SKIPALÓN 7
221 HAFNARFIRÐI

Verkefni
Lagnir
Frárennisslagir 5. hæð
Grunnmynd

Hannað	Teiknað	Yfirfarir	Kvarði	Síða
BIB	BIB/GG	SÁS	1:50	/ A1
Dags.	Verkefni	Teikning	Útgáfa	
18.01.2013	12151	7 P1 051	-	