




**SKÝRINGAR**

Almennar skýringar sjá teikningu P0 000

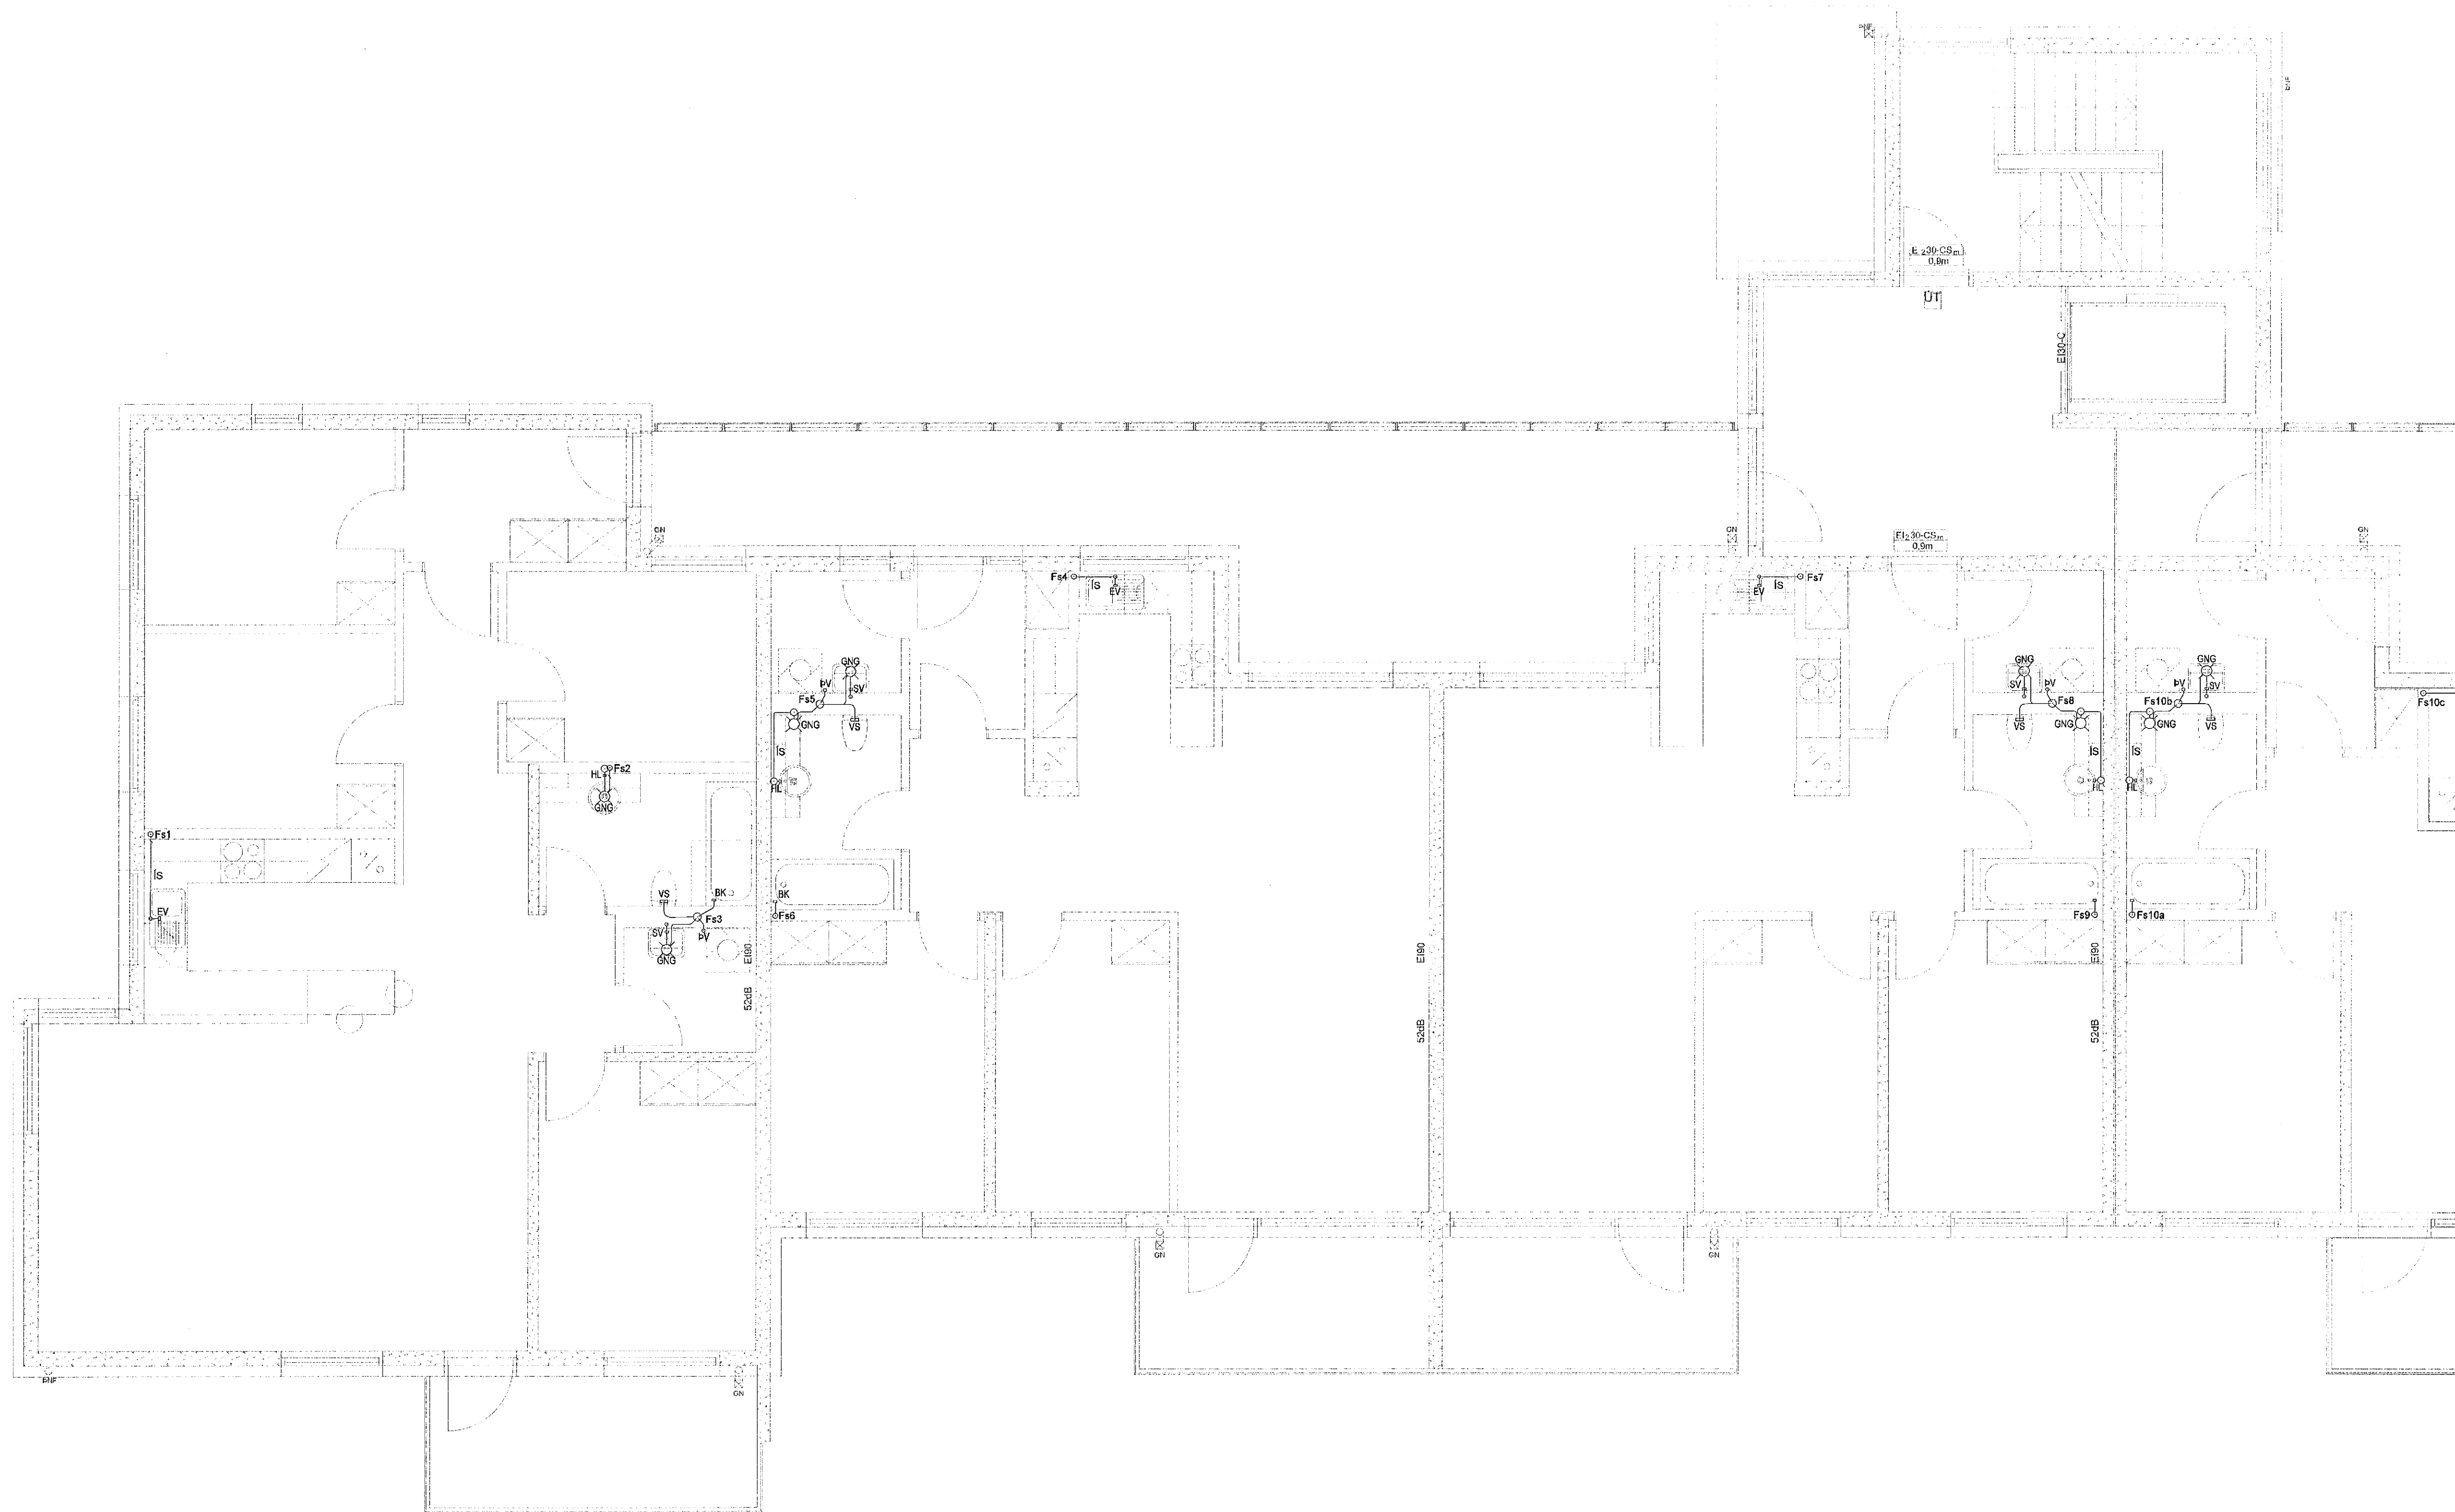

**Skjalón 7**

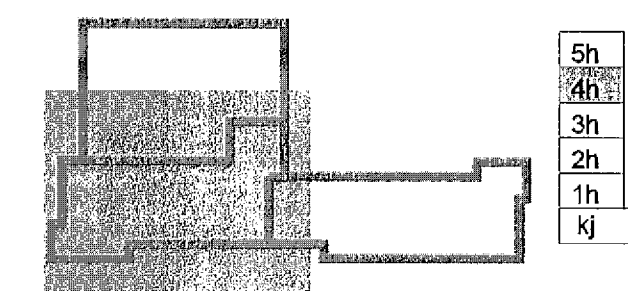

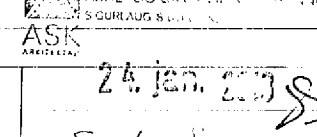Útg. Dags. Skýring  
  
 Hannes/Virfarió



**VERKFRÆÐISTOFA**

BÆJARHRAUN 20 • 220 HAFNARFJÖRÐUR • KENNIT. 710796-2899  
 vsb@vsb.is • Sími 595 8600 • Fax 595 8610 • www.vsb.is

|  |          |          |        |      |   |
|--|----------|----------|--------|------|---|
| Arítun sérhönnuðar<br>Sveinn Áki Sverrisson<br>Kt. 230855 5600 • aki@vsb.is<br>Verkefni: |          |          |        |      |   |
| SKIPALÓN 7<br>221 HAFNARFIRÐI  |          |          |        |      |   |
| Verkið:<br>Lagnir<br>Frænnislagningar, 4. hæð<br>Grunnmynd                               |          |          |        |      |   |
| Hannað   | Telknað  | Yfirfarð | Kvarði | Síða |   |
| BIB  | BIB/GG   | SÁS      | 1:50   | / A1 | - |
| Dags.  | Verkefni | Telkning | Utgáfa |      |   |
| 18.01.2013   | 12151    | 7 P1 041 |        |      |   |