



SKÝRINGAR

Almennar skýringar sjá teikningu PO 000

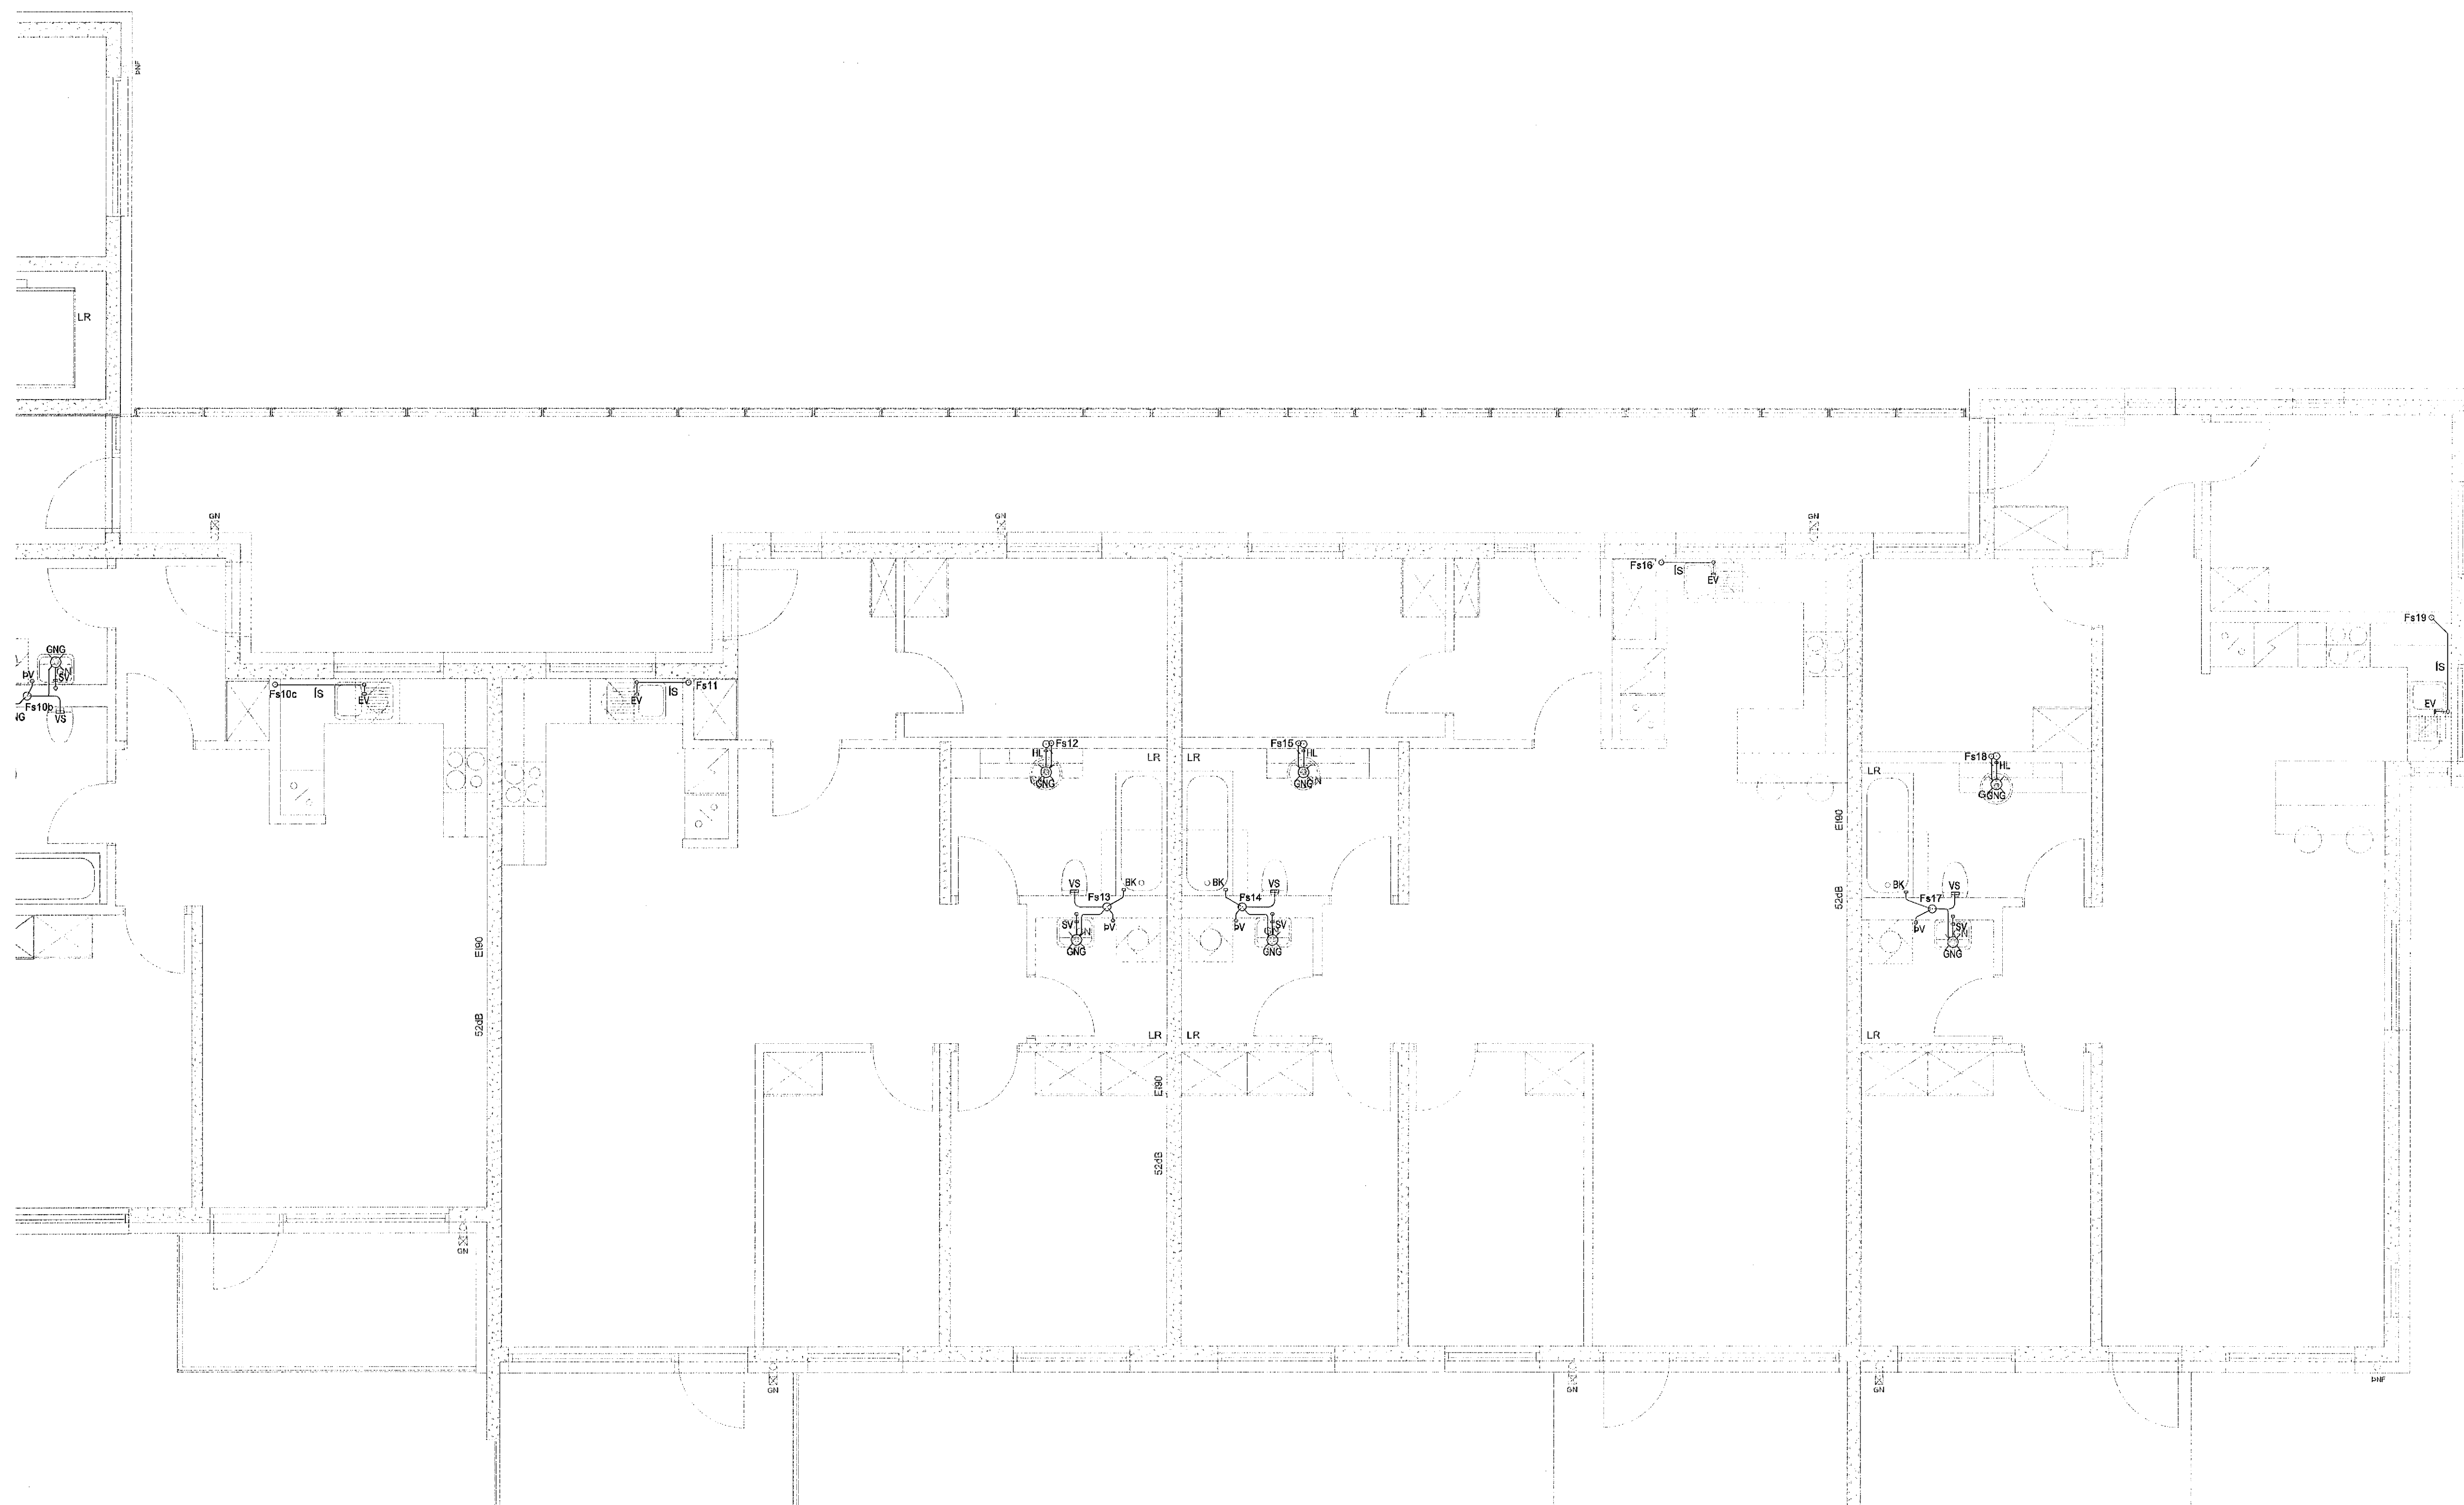

Skipalón 7

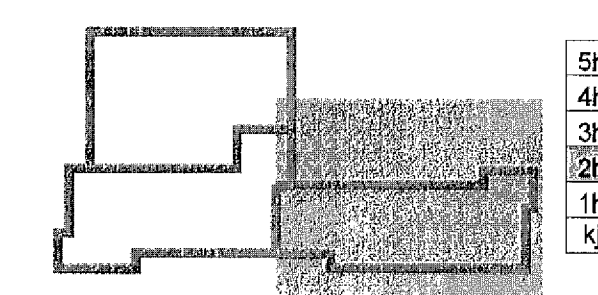

Útg. Dags. Skýring
24. jan. 2014
Hannað Yfirfarir
Sigrún Sigrúnardóttir

VSB

VERKFRÆÐISTOFA

BÆJARHRAUN 20 • 220 HAFNARFJÖRDUR • KENNIT. 710796-2899
vsb@vsb.is • Sími 585 8800 • Fax 585 9610 • www.vsb.is

Áritun sértíðsmálar
Sveinn Áki Sverrisson
Kt: 230855 5609 • aki@vsb.is

Verkefni
SKIPALÓN 7
221 HAFNARFIRÐI

Verkstúti
Lagnir
Frérennslagnir, 2. hæð
Grunnmynd

Hannað	Teiknað	Yfirfarir	Kvarði	Síða
BIB	BIB/GG	SÁS	1:50	/ A1
Dags.	Verkefni	Teikning	Útgáfa	
18.01.2013	12151	7 P1 022	-	