



SKÝRINGAR

Almennar skýringar sjá teikningu P0 000

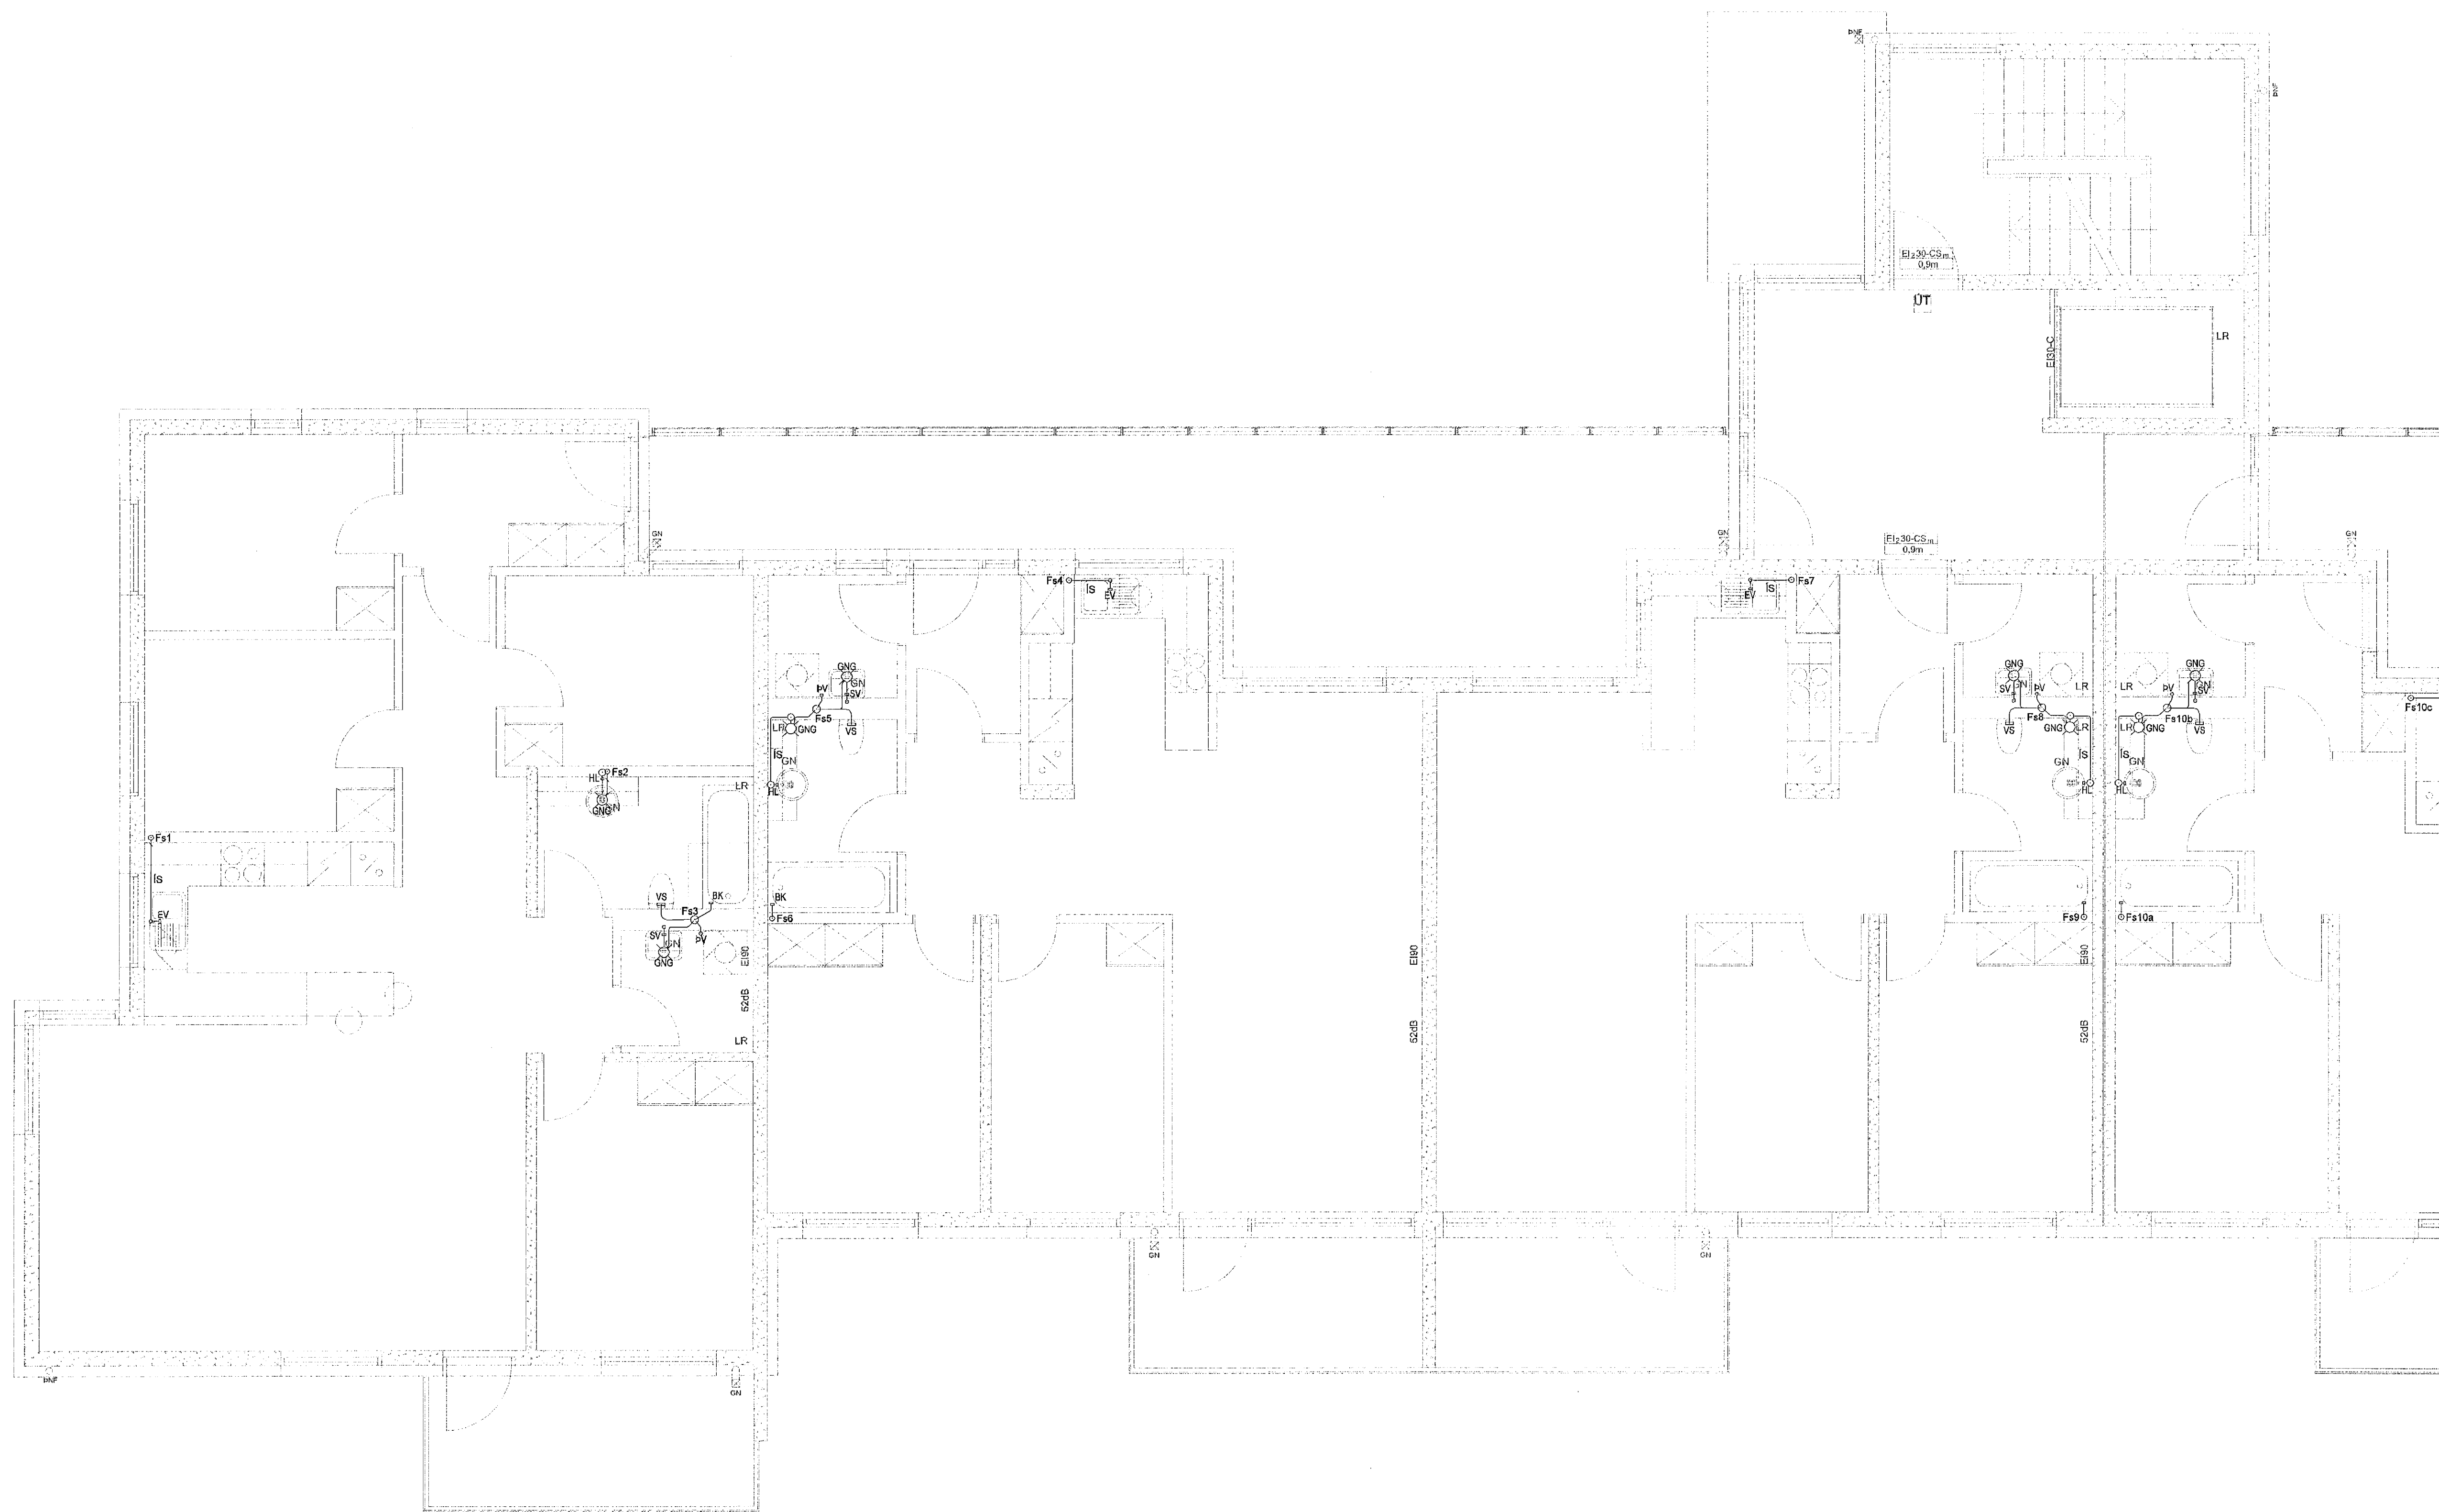

Skipalón 7

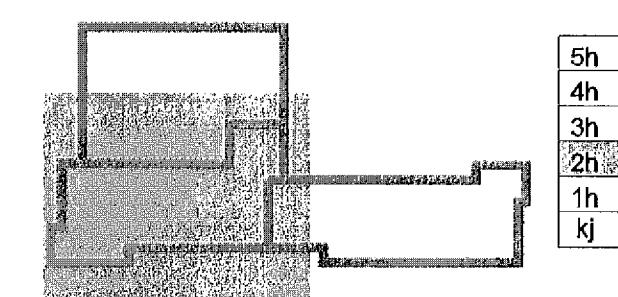

24. jan. 2013

24. jan. 2013

24. jan. 2013

Útg. Dags. Skýring

VSB

VERKFRÆÐISTOFA

BÆJARHRAUN 20 • 220 HAFNARFJORDUR • KENNIT. 710766-2896
vsb@vsb.is • Sími 585 8600 • Fax 585 8610 • www.vsb.is

Áritun sérhöfundar
Sveinn Áki Sverrisson
Kt: 230855 5609 • aki@vsb.is

Verkefni
SKIPALÓN 7
221 HAFNARFIRÐI

Verktíðil
Lagnir
Frérennislagnir 2. hæð
Grunnmynd

Hinnéð	Talímað	Yfirferð	Kvartí	Síða
BIB	BIB/GG	SÁS	1:50	/ A1
Dags.	Verkefni	Talímað	Talímað	Útgáfa
18.01.2013	12151	7 P1 021	-	-