



SKÝRINGAR

Almennar skýringar sjá teikningu P0 000

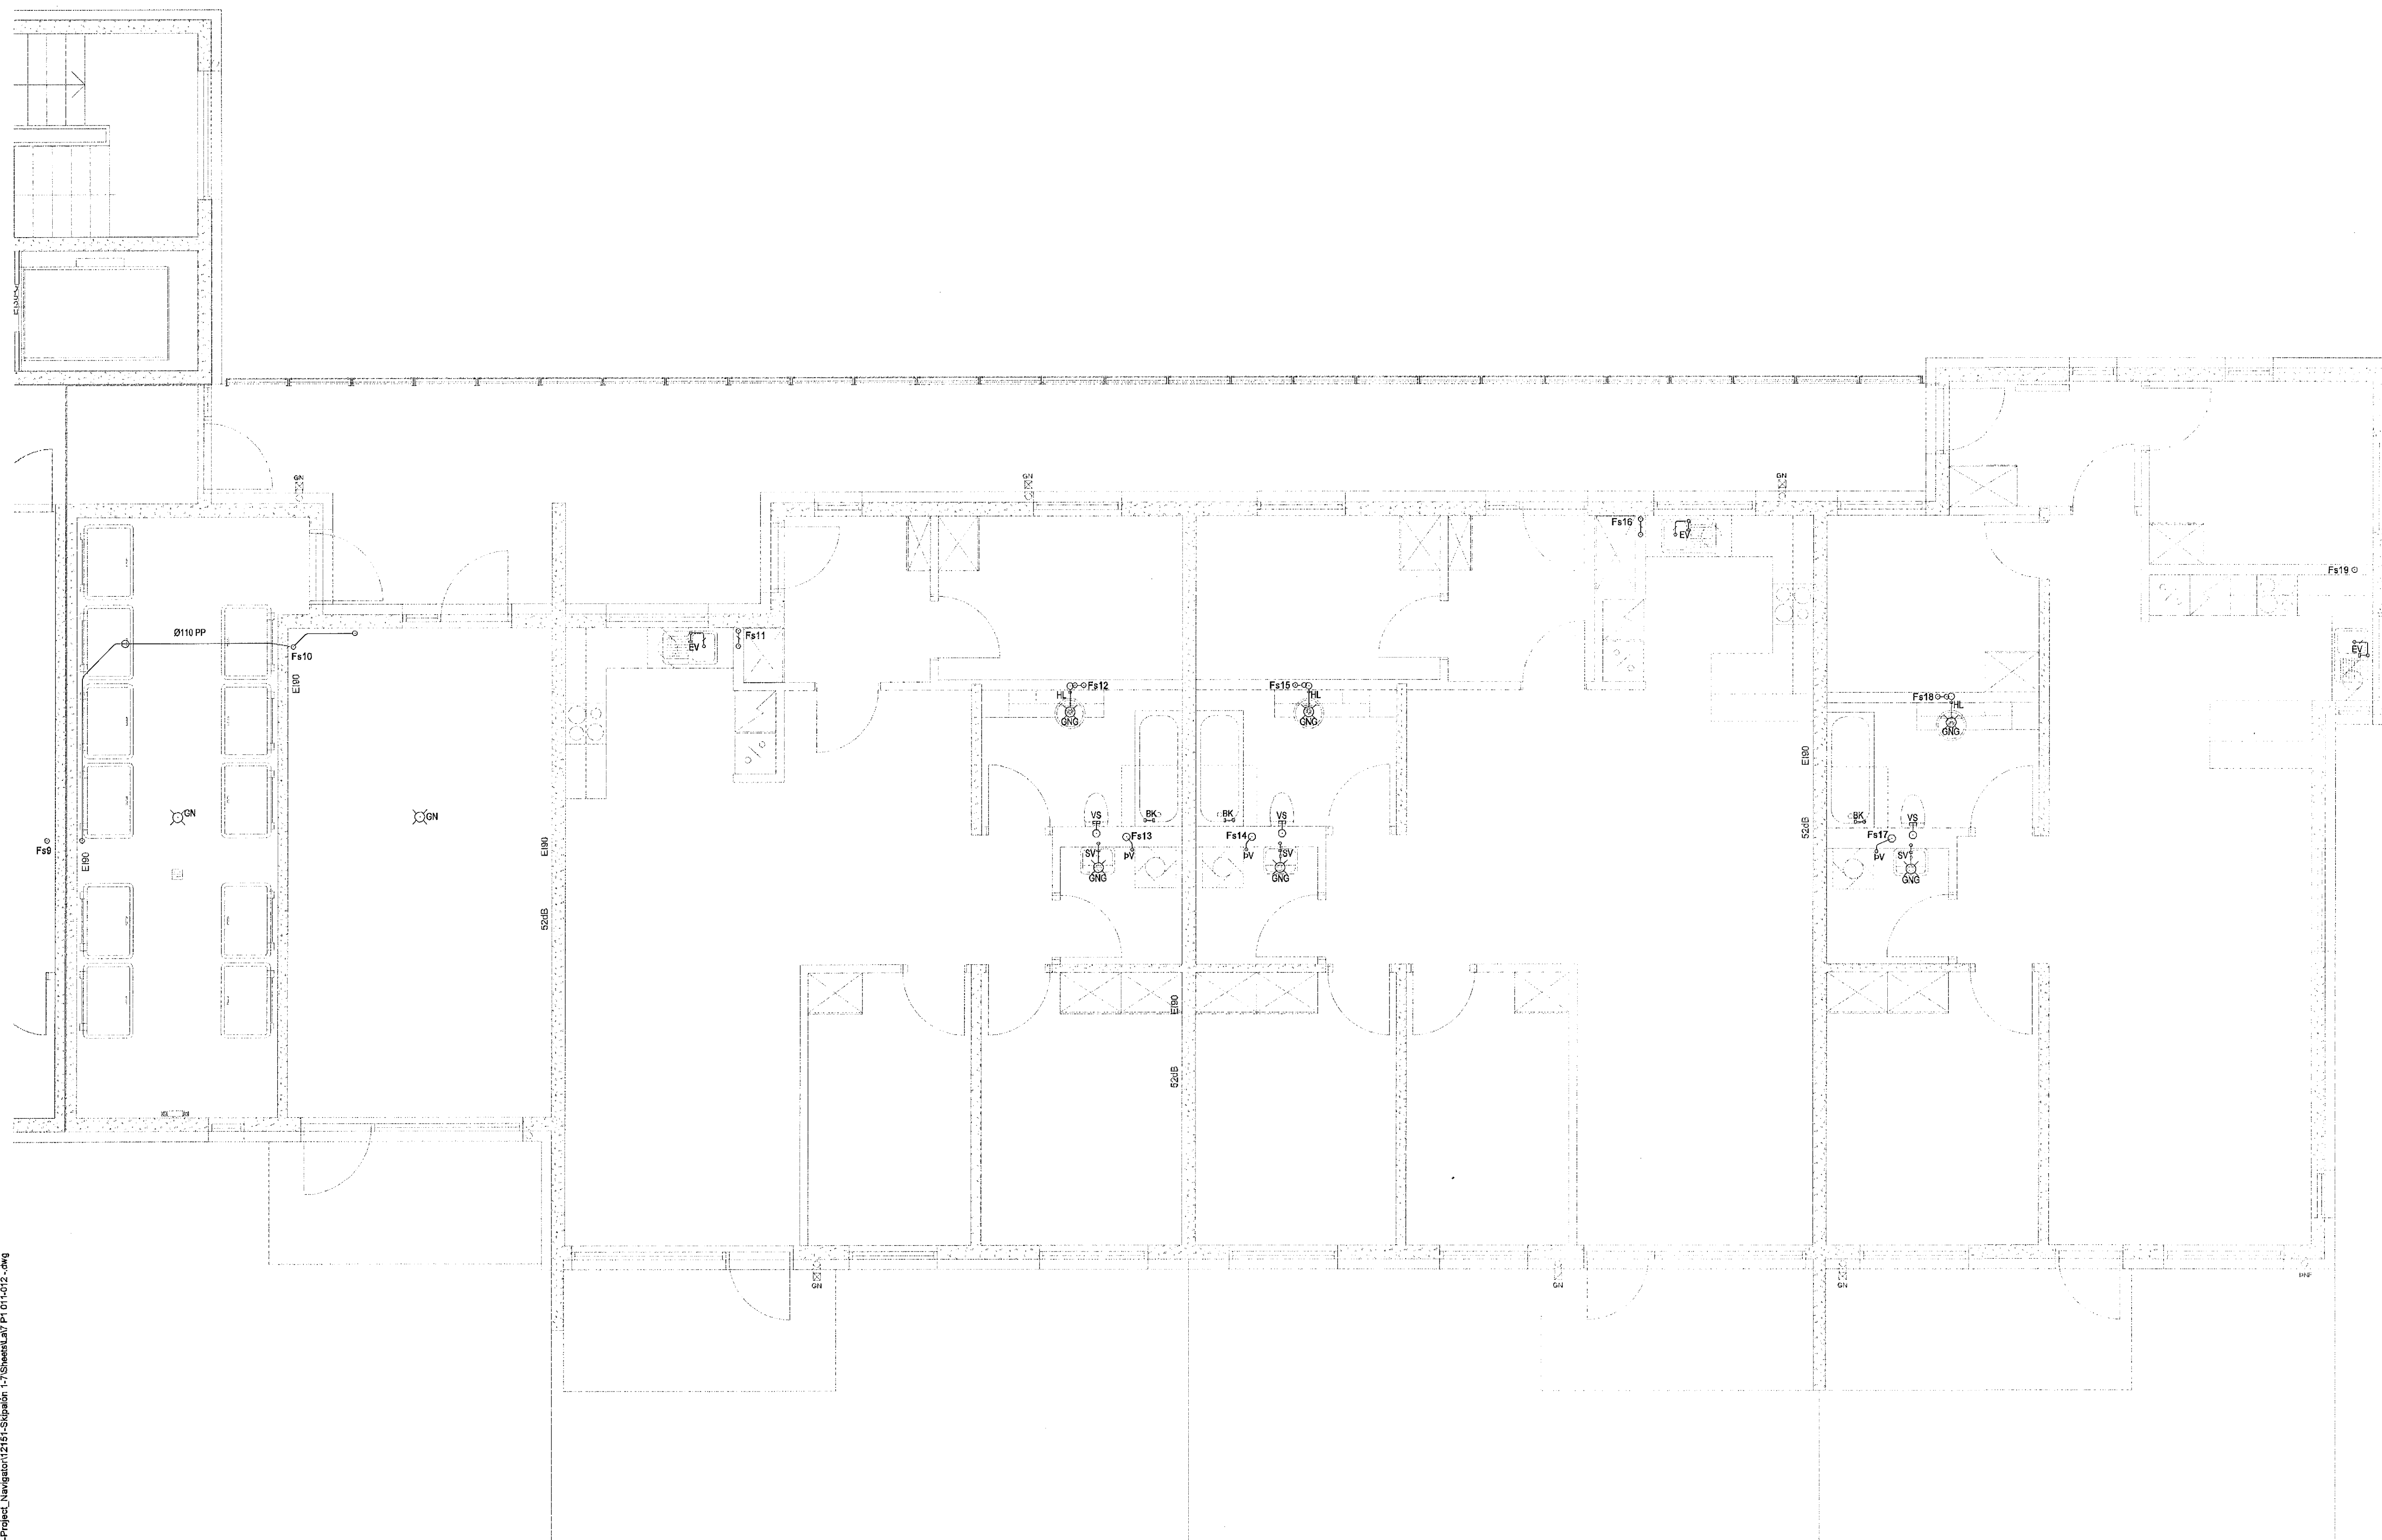

Skjalón 7

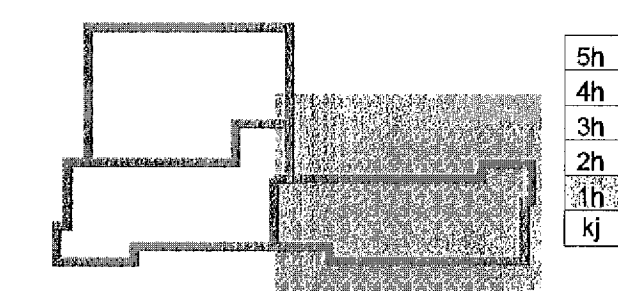

24. jan. 2013
Eignarlegur Skjalón 7

Útg. Dags. Skýring Hannastýrfréttir



VERKFRÆÐISTOFA

BUEJARHRAUN 20 • 220 HAFNARFJÖRÐUR - NENNIT. 710796-2899
vsb@vsb.is • Sími 595 8600 • Fax 595 8610 • www.vsb.is

Áritun sérhæfðar
Sveinn Áki Sverrisson
Kt: 230855 5609 • aki@vsb.is

Verkefni
SKIPALÓN 7
221 HAFNARFIRDI

Verkefni
Lagnir
Frérennisslaginir, 1.hæð
Grunnmynd

Hannastýrfréttir	Teiknað	Yfirfarir	Kvarði	Síða
BIB	BIB/GG	SAS	1:50	/ A1
Dags.	Verkefni	Teikning	Útgáfa	
18.01.2013	12151	7 P1 012	-	

V:\2012\12151 Skipalón 7, Hálfaríði\011-Teikningar\2-Projekt_Navigatort\2151-Skipalón 7\Shewst\A1\PI 011012.dwg