



SKÝRINGAR

Almennar skýringar sjá teikningu P0 000


Þar sem lagnir koma í gegnum steyptar undirstöður skal gera gát 300x300 staðsett 100mm undir rennisliskóta.

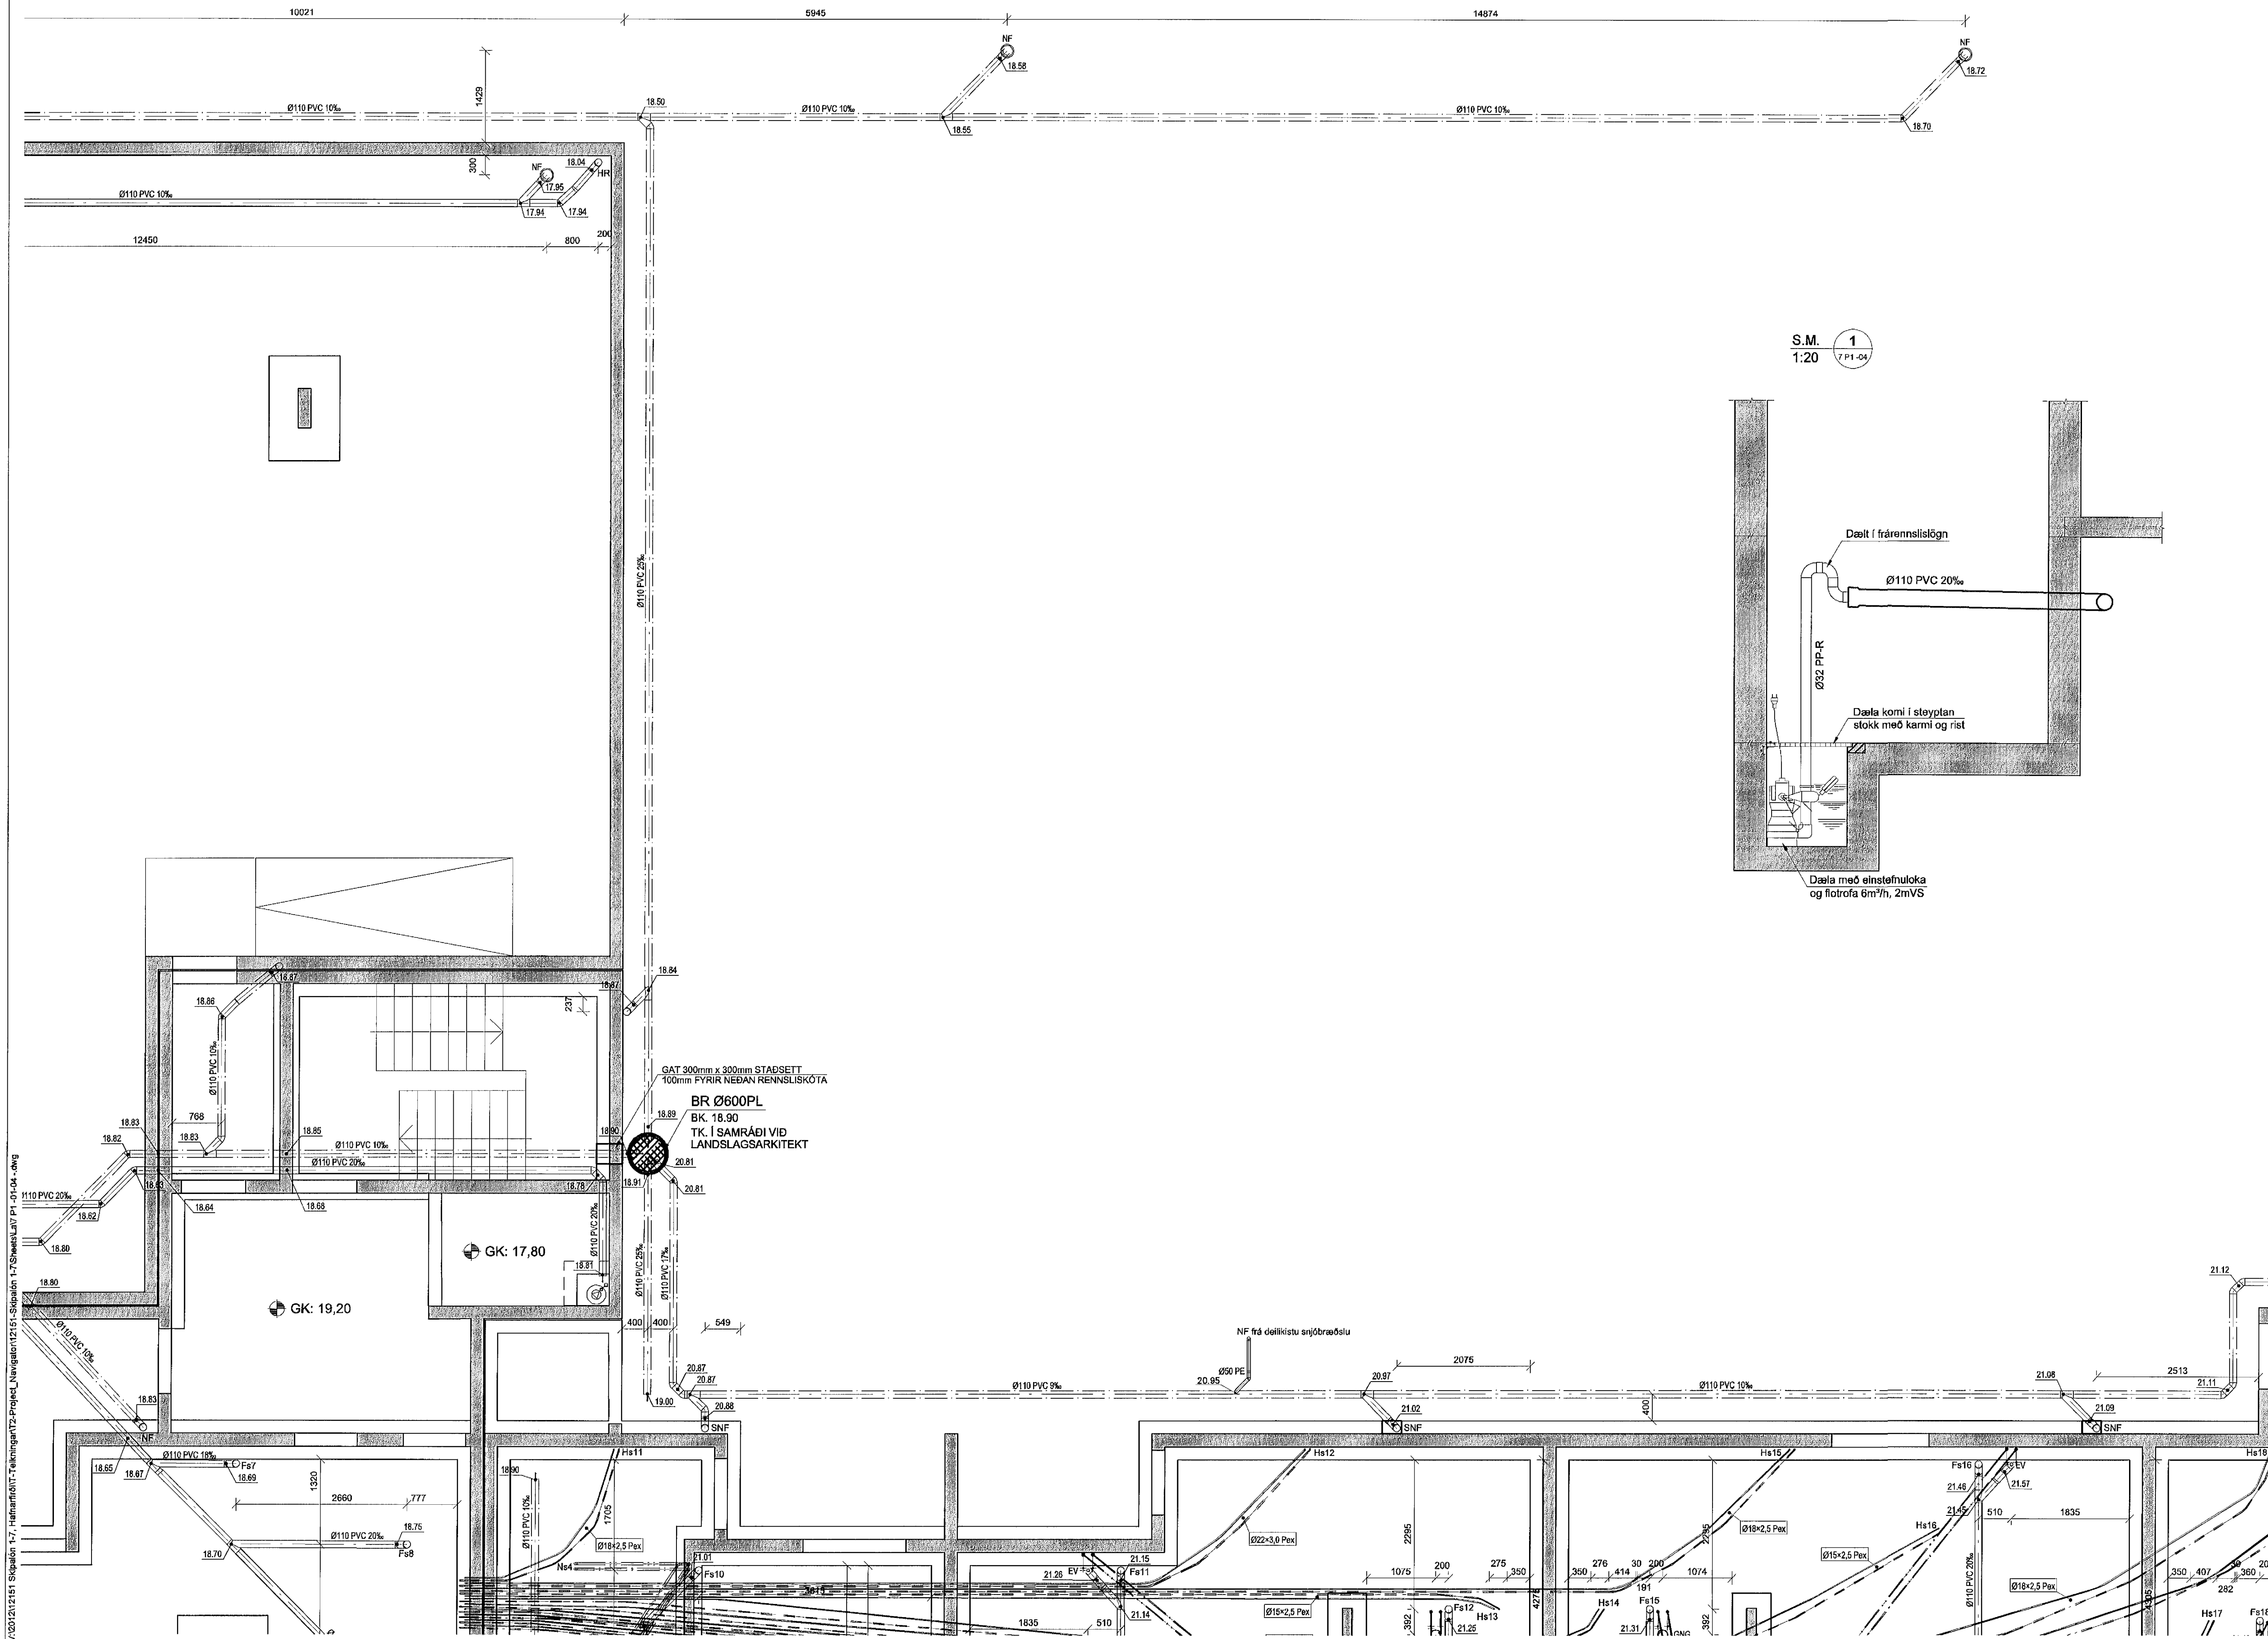

S.M. 1
1:20
7 P1-04

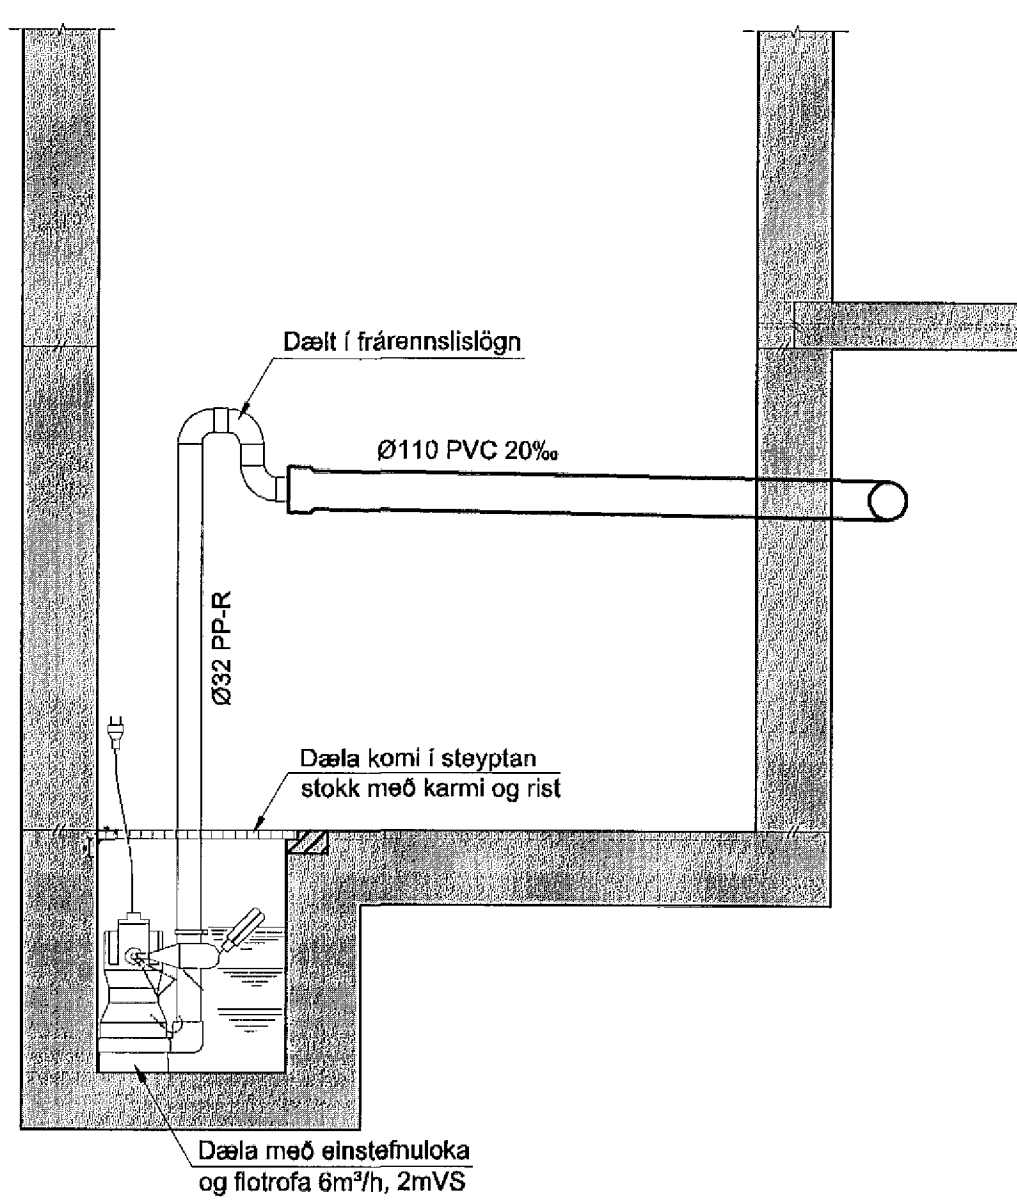

Skjalón 7

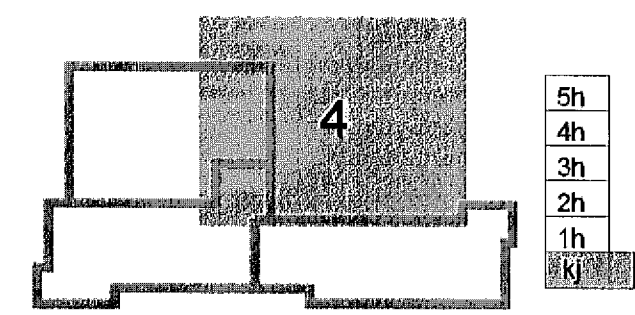

11. júní 2013
Egundagur Vöðugrafur

B 03.06.13 Undirþrýstingalagnir teknar út af teikningu BIB/SAS
A 18.01.13 Nýsetu- og hitalagnir settar inn á grunnlagi BIB/SAS
Útg. Dags. Skýring Hannad/Yfirfarir



BÆJARHRAUN 20 • 220 HAFNARFJÖRDUR • KENNIT. 710790-2899
vab@vab.is • Sími 695 8600 • Fax 695 8610 • www.vsb.is

Artur sérhönnuður Sveinn Áki Sverrsson Rt: 230855 5609 • aki@vab.is			
Verkefni SKJALÓN 7 221 HAFNARFIRÐI			
Verkipti Lagnir Grunnlagir Grunnmynd 4			
Hannad	Talknað	Yfirfarir	Kvarði
BIB	BIB/GG	SAS	1:50
Dags.	Verkefni	Teikning	Utgáfa
06.11.2012	12151	7 P1-04	B