



SKÝRINGAR

Almennar skýringar sjá teikningu P0 000

Þar sem lagnir koma í gegnum steyptar undirstöður skal gera gól 300x300 staðsett 100mm undir rennisskóta.

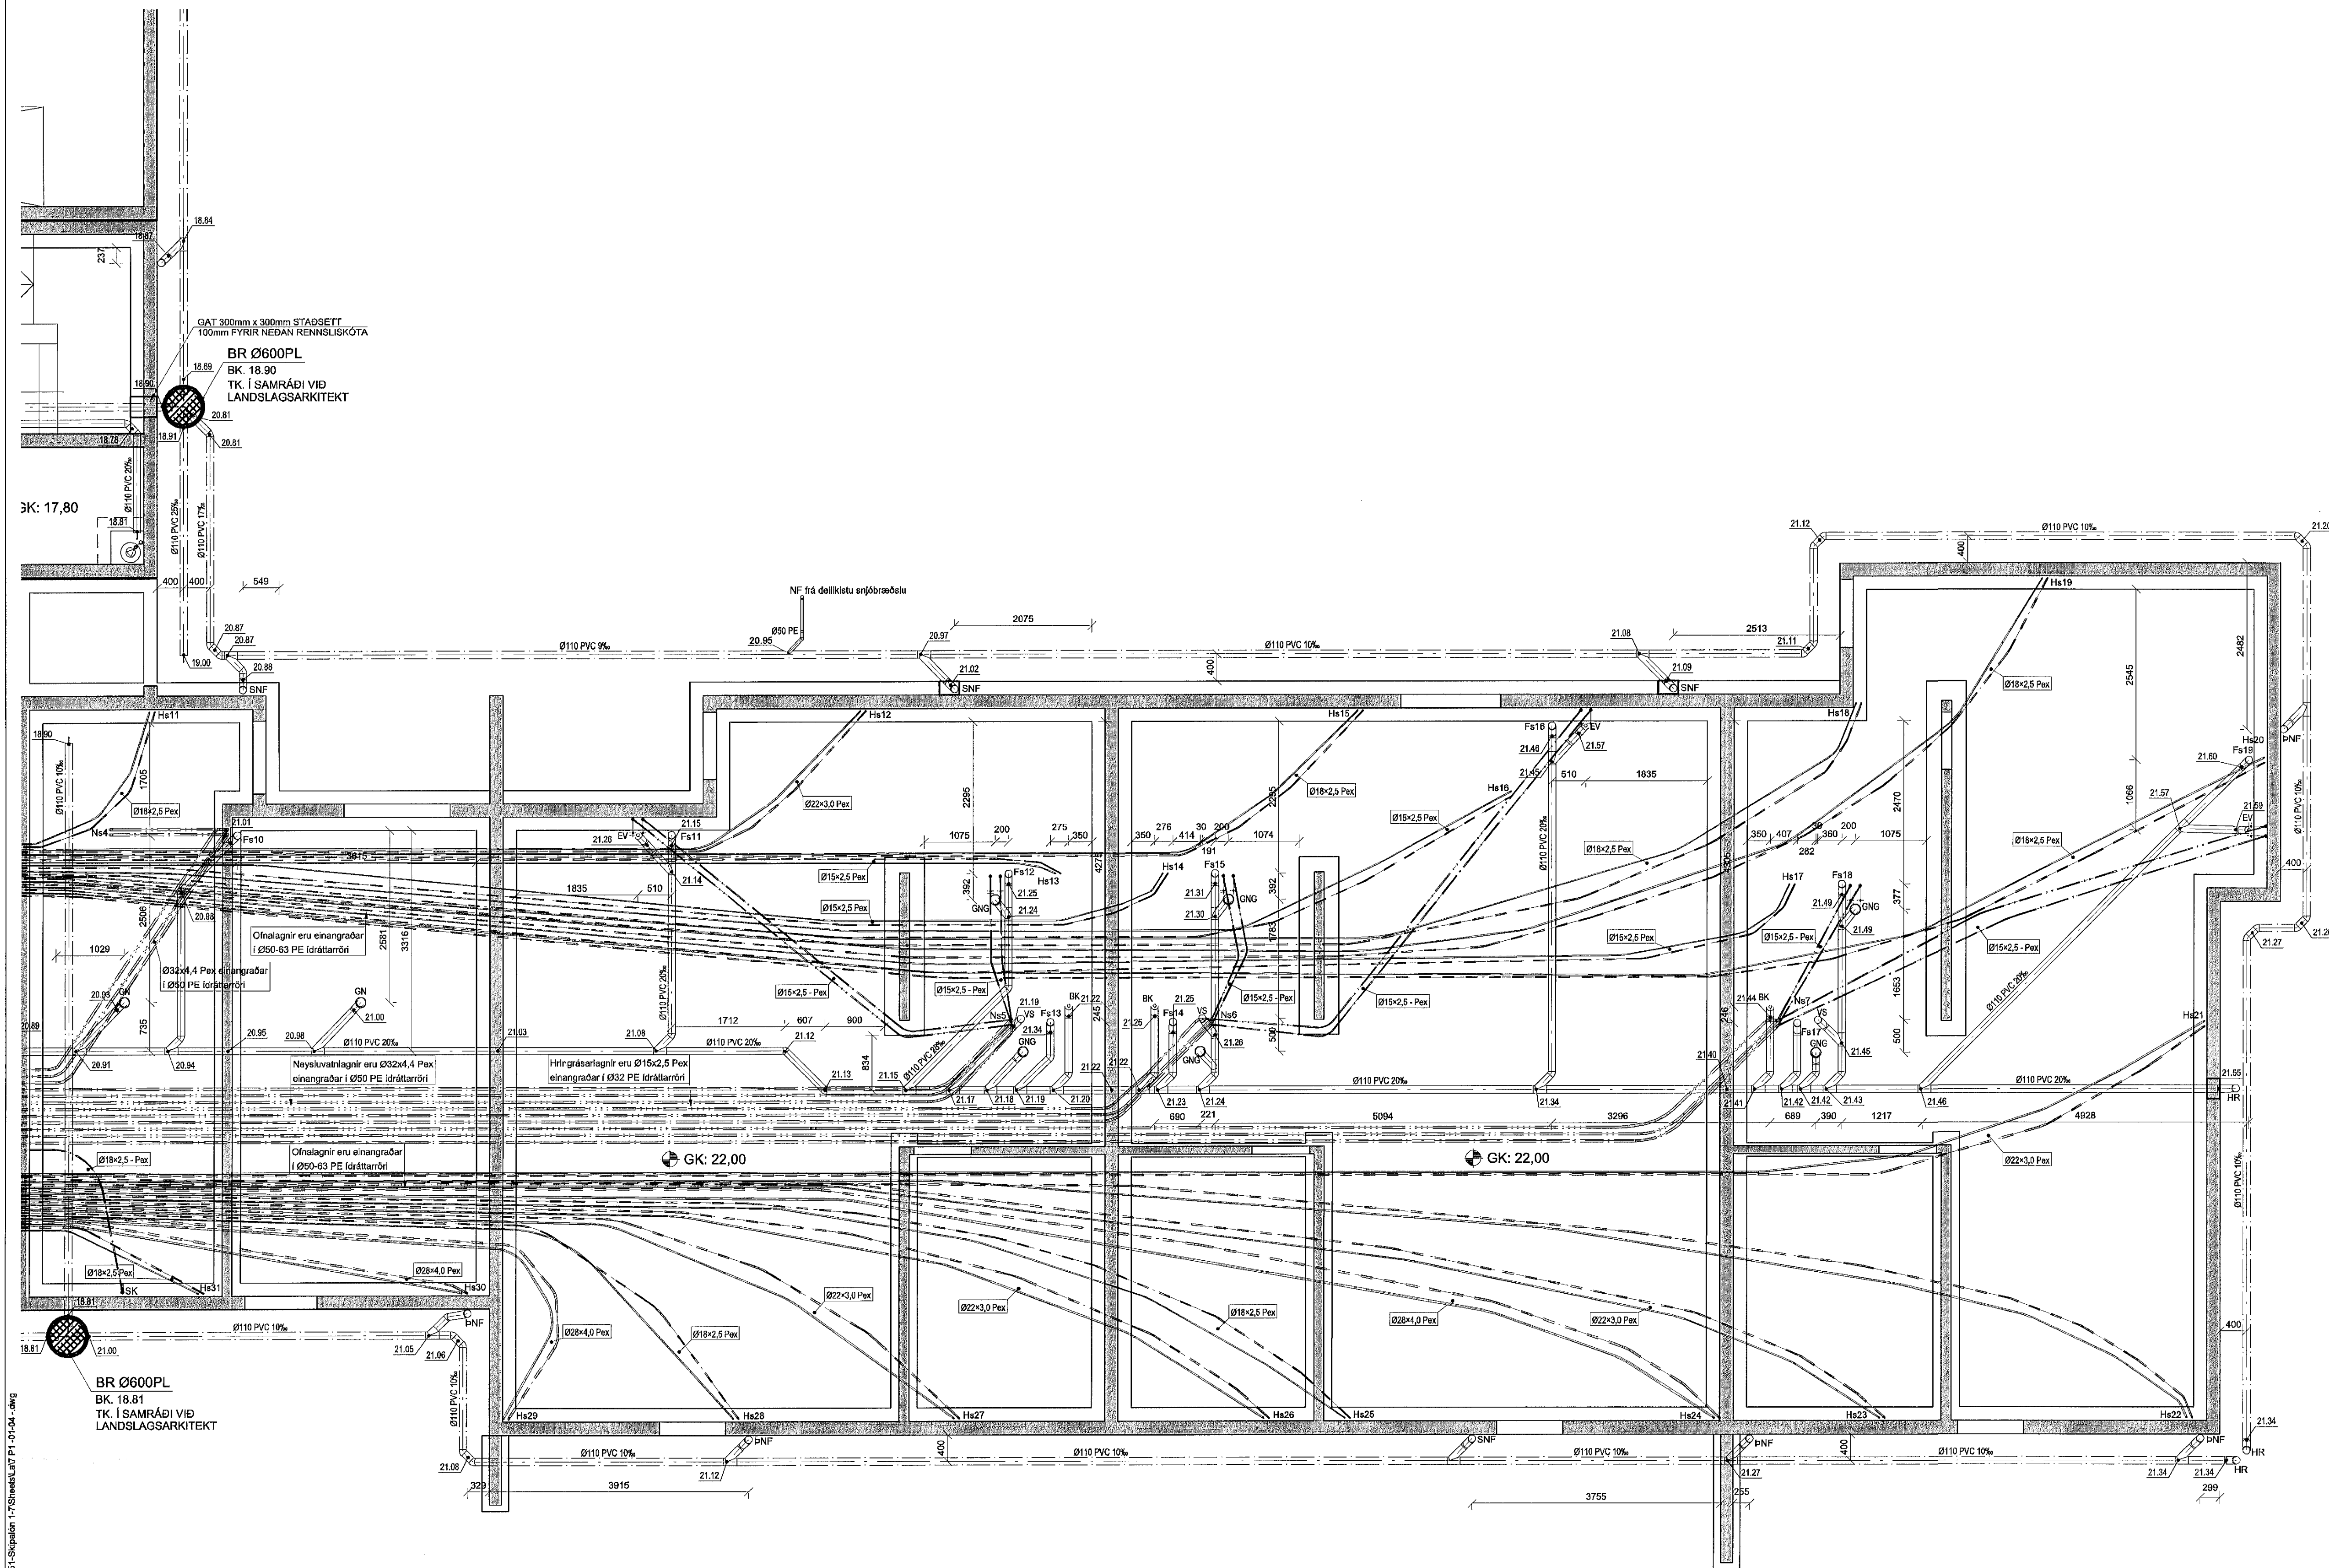

Skjalón 7

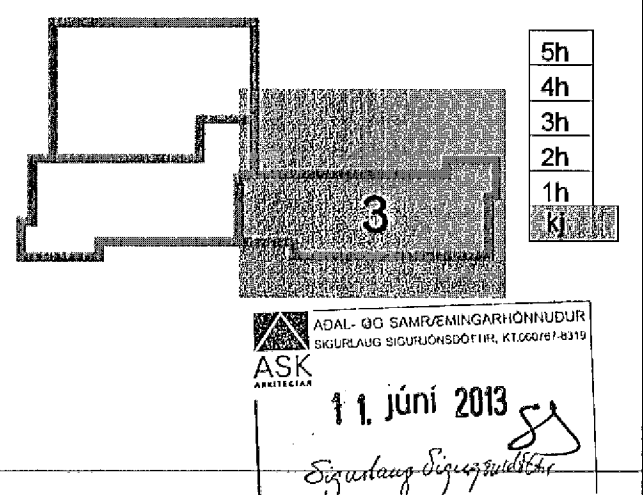

B	03.06.13	Undirþrýstingalagnir teknar út af teikningu	BIB/SAS
A	18.01.13	Neyslu- og hitalagnir settar inn á grunnlag	BIB/SAS
Útg.	Dags.	Skýring	Hannóð/Yfirfarir



VERKFRÆÐISTOFA

BÆJARHRAUN 20 • 220 HAFNARFJÖRÐUR • KENNIT. 710796-2699
vsb@vsb.is • Sími 585 8600 • Fax 695 8610 • www.vsb.is

Áritun sérhönnuðar Sveinn Áki Sverrússon Kt. 230855 5609 • aki@vsb.is			
Verkneiti SKIPALÓN 7 221 HAFNARFIRÐI			
Verkneiti Lagnir Grunnlag Grunnmynd 3			
Hannóð BIB	Teknað BIB/GG	Yfirfarir SÁS	Kvarði 1:50 / A1
Dags. 06.11.2012	Verkneiti 12151	Teikning 7 P1-03	Útgáfa B