



SKÝRINGAR

Almennar skýringar sjá teikningu P0 000

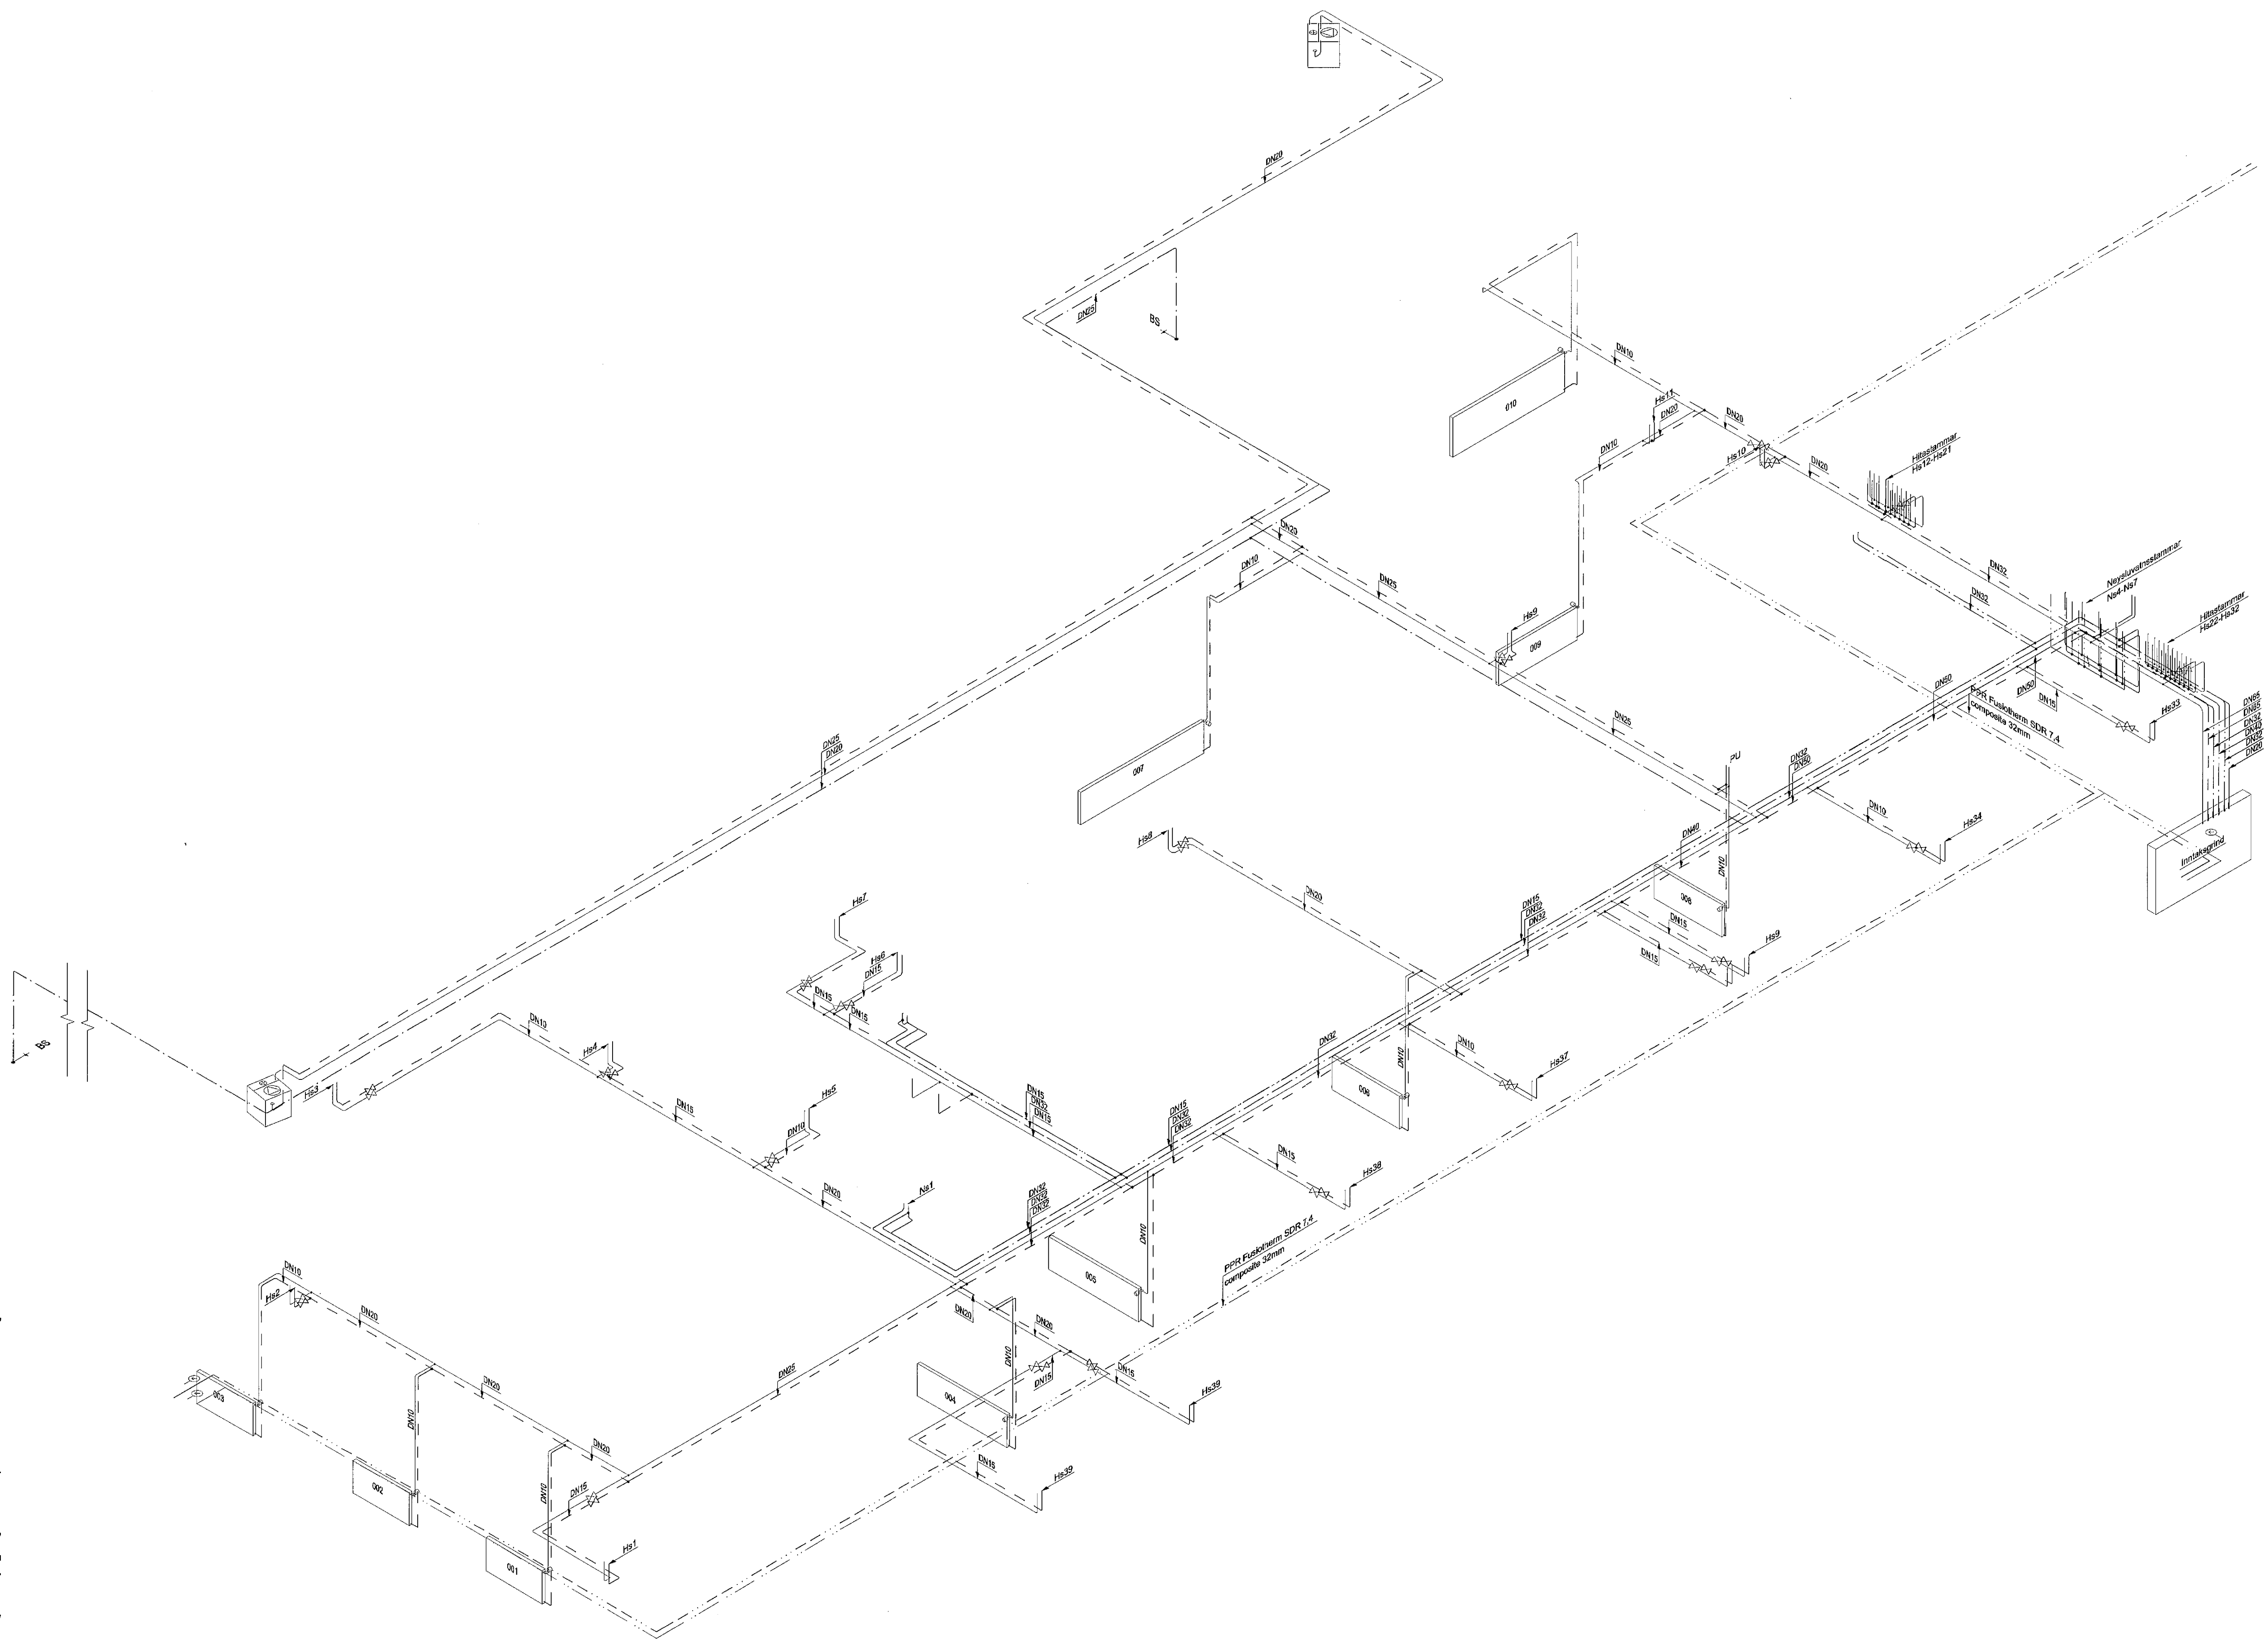

Skipalón 1

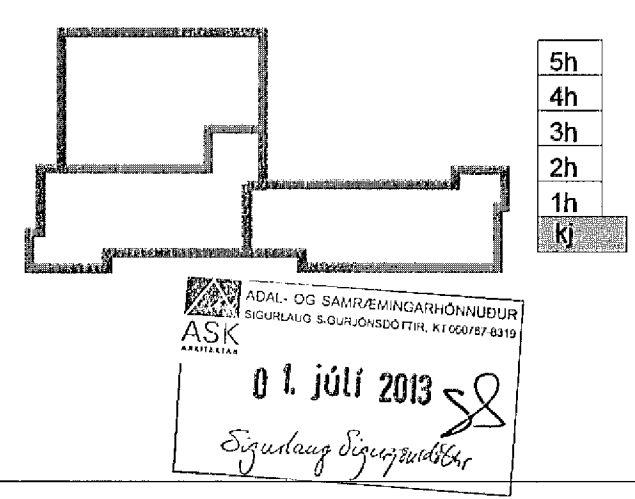

Útg. Dags. Skýring. Harnað/Yfirfarir



BÆJARHÁLIN 20 • 220 HAFNARFJÓRÐUR • KENNIT. 710796-2899
vsb@vab.is • Sími 686 8600 • Fax 686 8610 • www.vsb.is

Áritun sérhönnuðar Sveinn Áki Sværissón Kt: 230855 6809 • aki@vab.is			
Verkefni: SKIPALÓN 1 221 HAFNARFIRÐI			
Verktíð: Lagnir Neysluvatns- og hitalagnir í kjallara Rúmmynd			
Harnað BIB	Teiknað BIB	Yfirfarir SÁS	Kvartil - / A1
Dags. 26.06.2013	Verkefni 12151	Teikning 1 P2 901	Síða - Útgáfa -