



**SKÝRINGAR**

Almennar skýringar sjá teikningu PD 000

Þar sem lagnir koma í gegnum steyptra undirstöður skal gera góð 300x300 staðsett 100mm undir rennislíkötá.

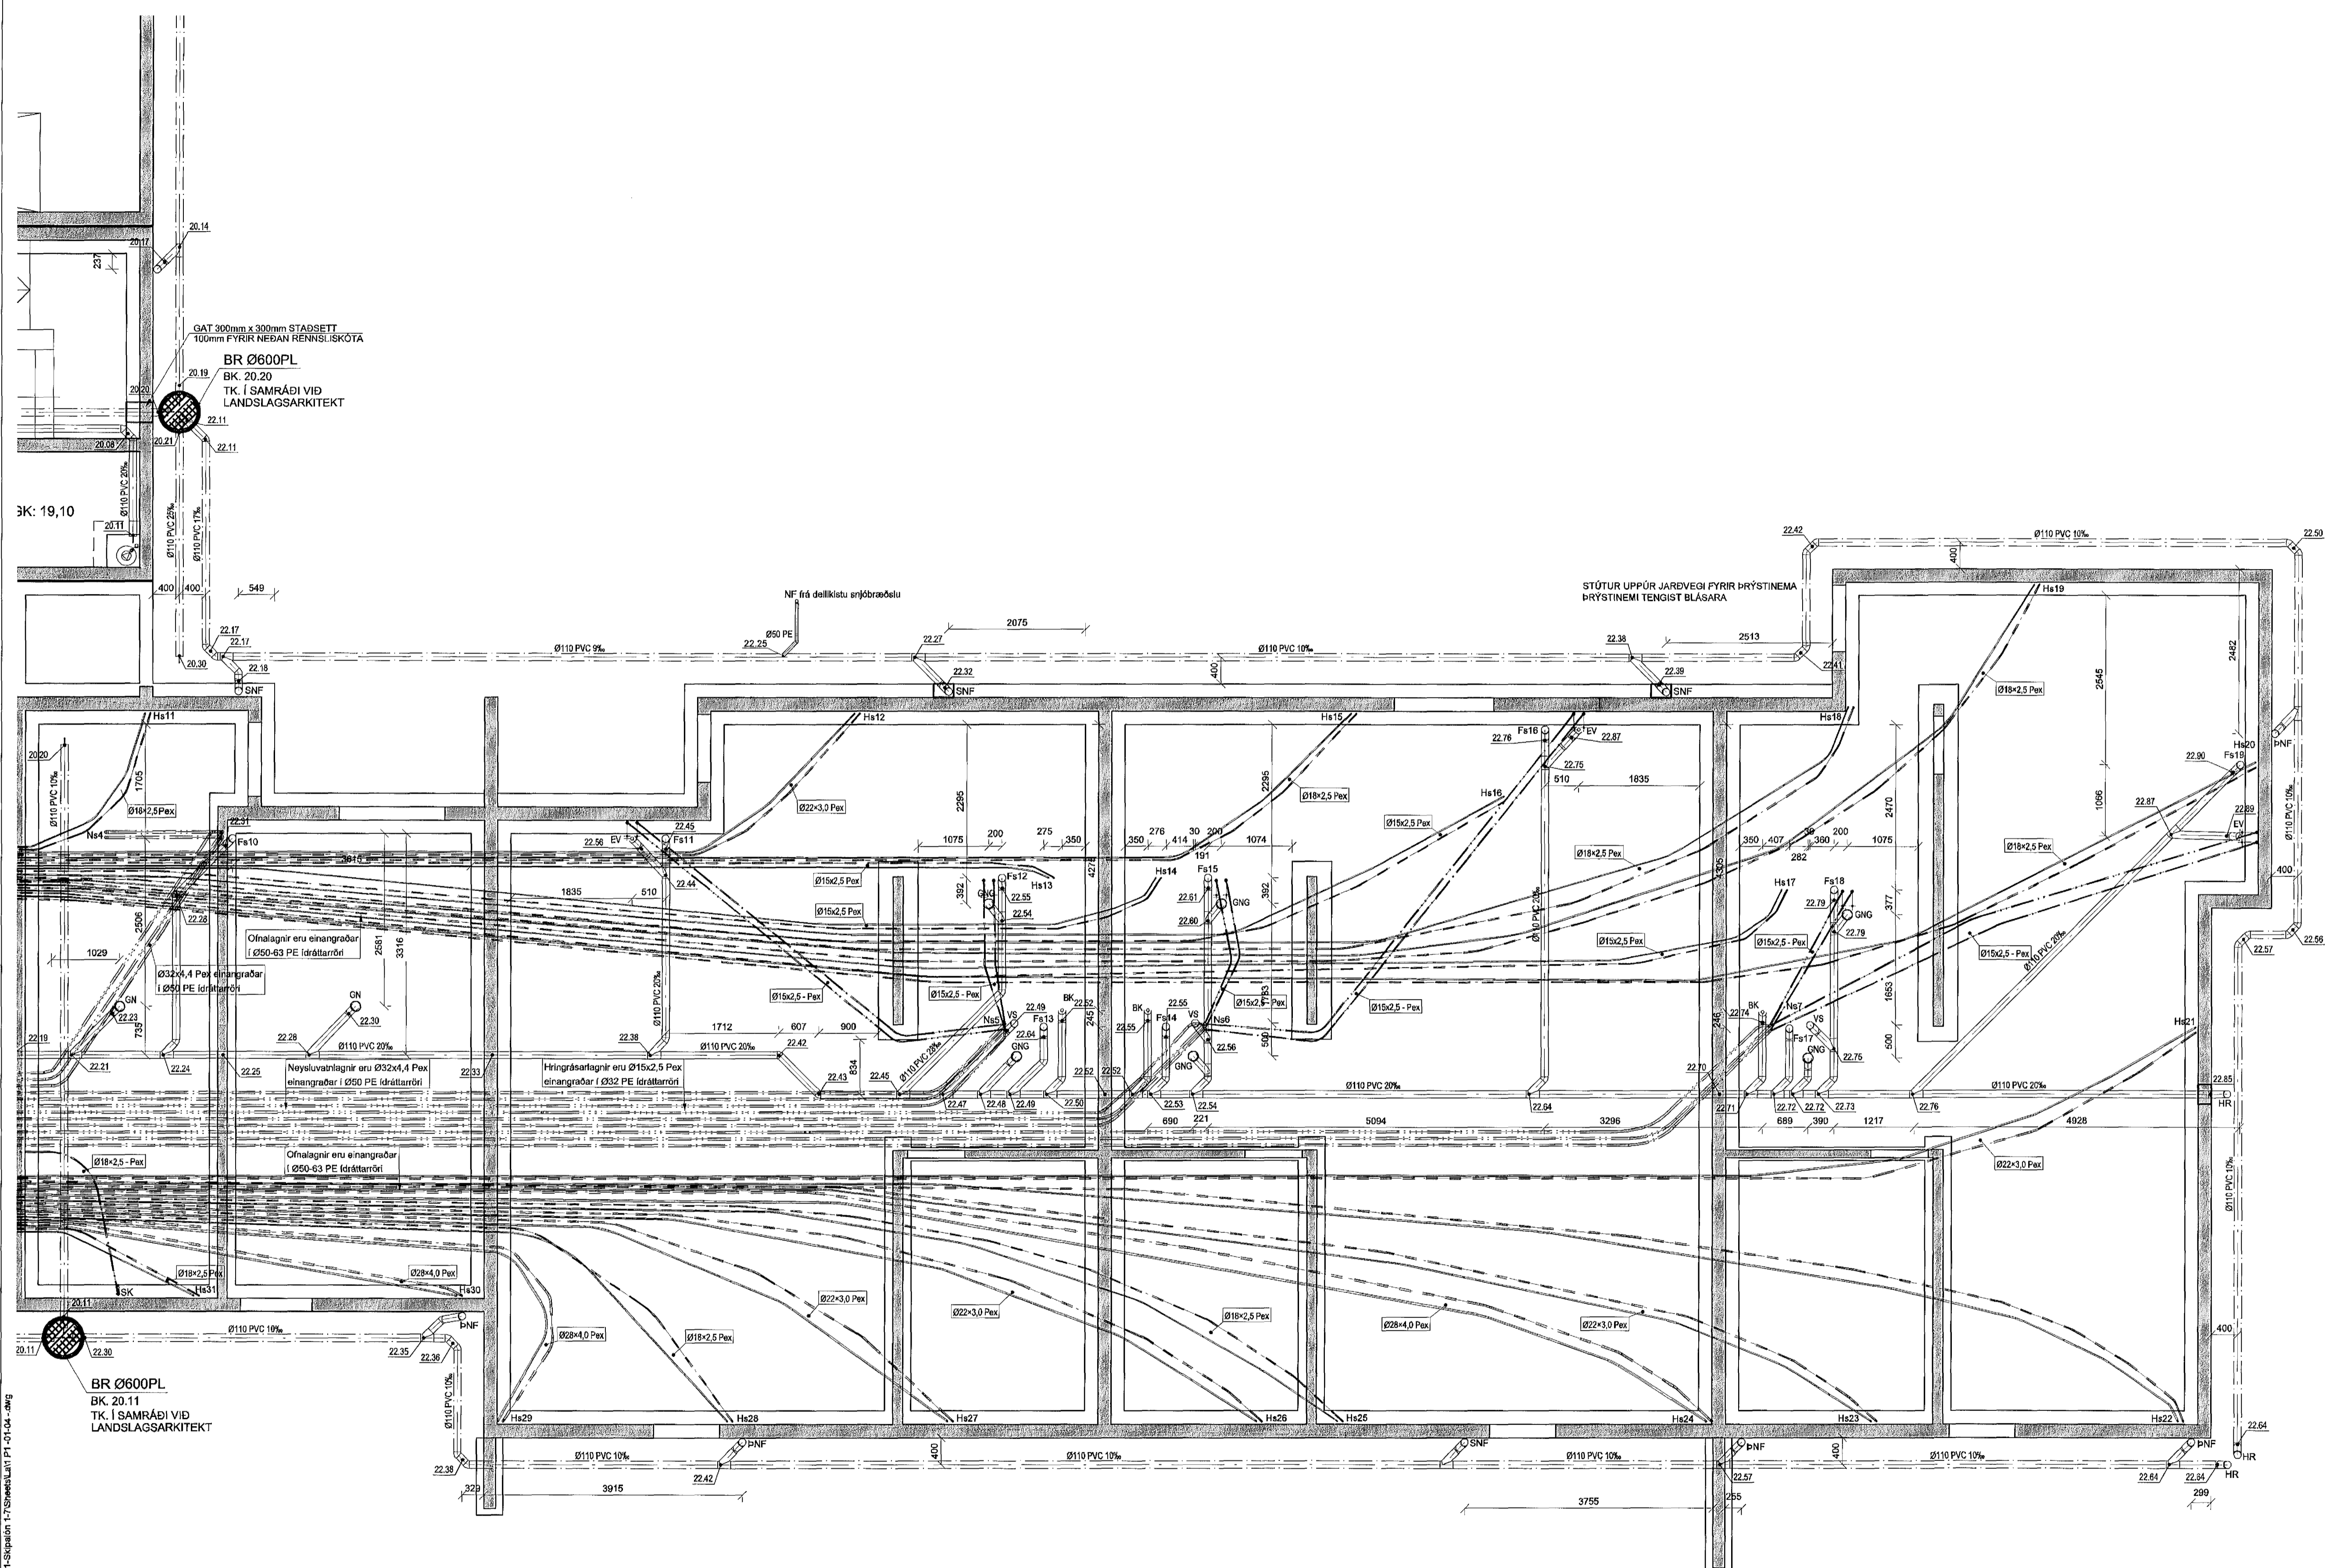

**Skjalón 1**

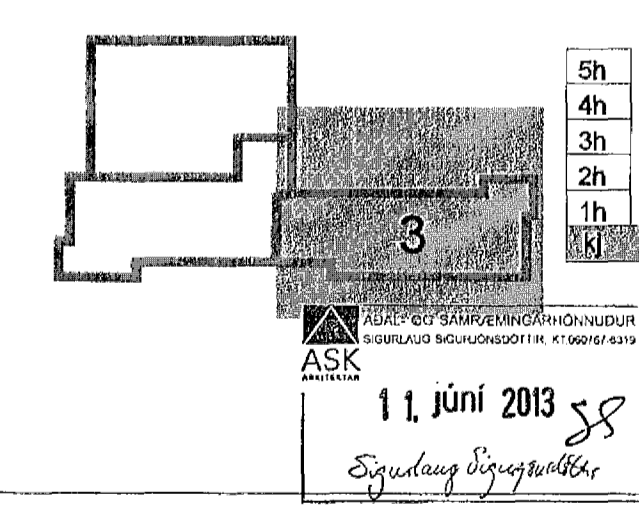

B	03.06.13	Undirþryggingarlagnir teknar út af teikningu	BIB/SAS
A	18.01.13	Neyslu- og hitalagnir settar inn á grunnlagnir	BIB/SAS
Útg.	Dags.	Skýring	Hannaó/vírfirði



**VERKFRÆÐISTOFA**

BÆJARHALN 20 • 220 HAFNARFJÖRDUR • KENNIT. 710796-2899  
 veb@vsb.is • Sími 585 8600 • Fax 585 8610 • www.vsb.is

Áritun séðhönnuðar	Sveinn Aki Sverrisson									
Nr.	230855 5000 • ask@vsb.is									
Verkefni	SKJALÓN 1 221 HAFNARFIRÐI									
Verkefni	Lagnir Grunnlagnir Grunnmynd 3									
Hannaó	BIB	Teknað	SAS	Yfirfarar	SAS	Kvarði	1:50	/ A1	Síða	-
Dags.	06.11.2012	Verkefni	12151	Teikning	1 P1-03	Útgáfa	B			

V:\2012\2121\1\Skjalón 1 - 7\_Hannaó\017\_Tekningar\22\_Pjodet\_Navigatort\221-Skjalón 1 - 7\_Sveinn\_Aki\_Sverrisson.dwg