



**SKÝRINGAR**

Almennar skýringar sjá teikningu P0 000  
Þar sem lagnir koma í gegnum steyptar undirstöður skal gera göt 300x300 staðsett 100mm undir renniskóta.

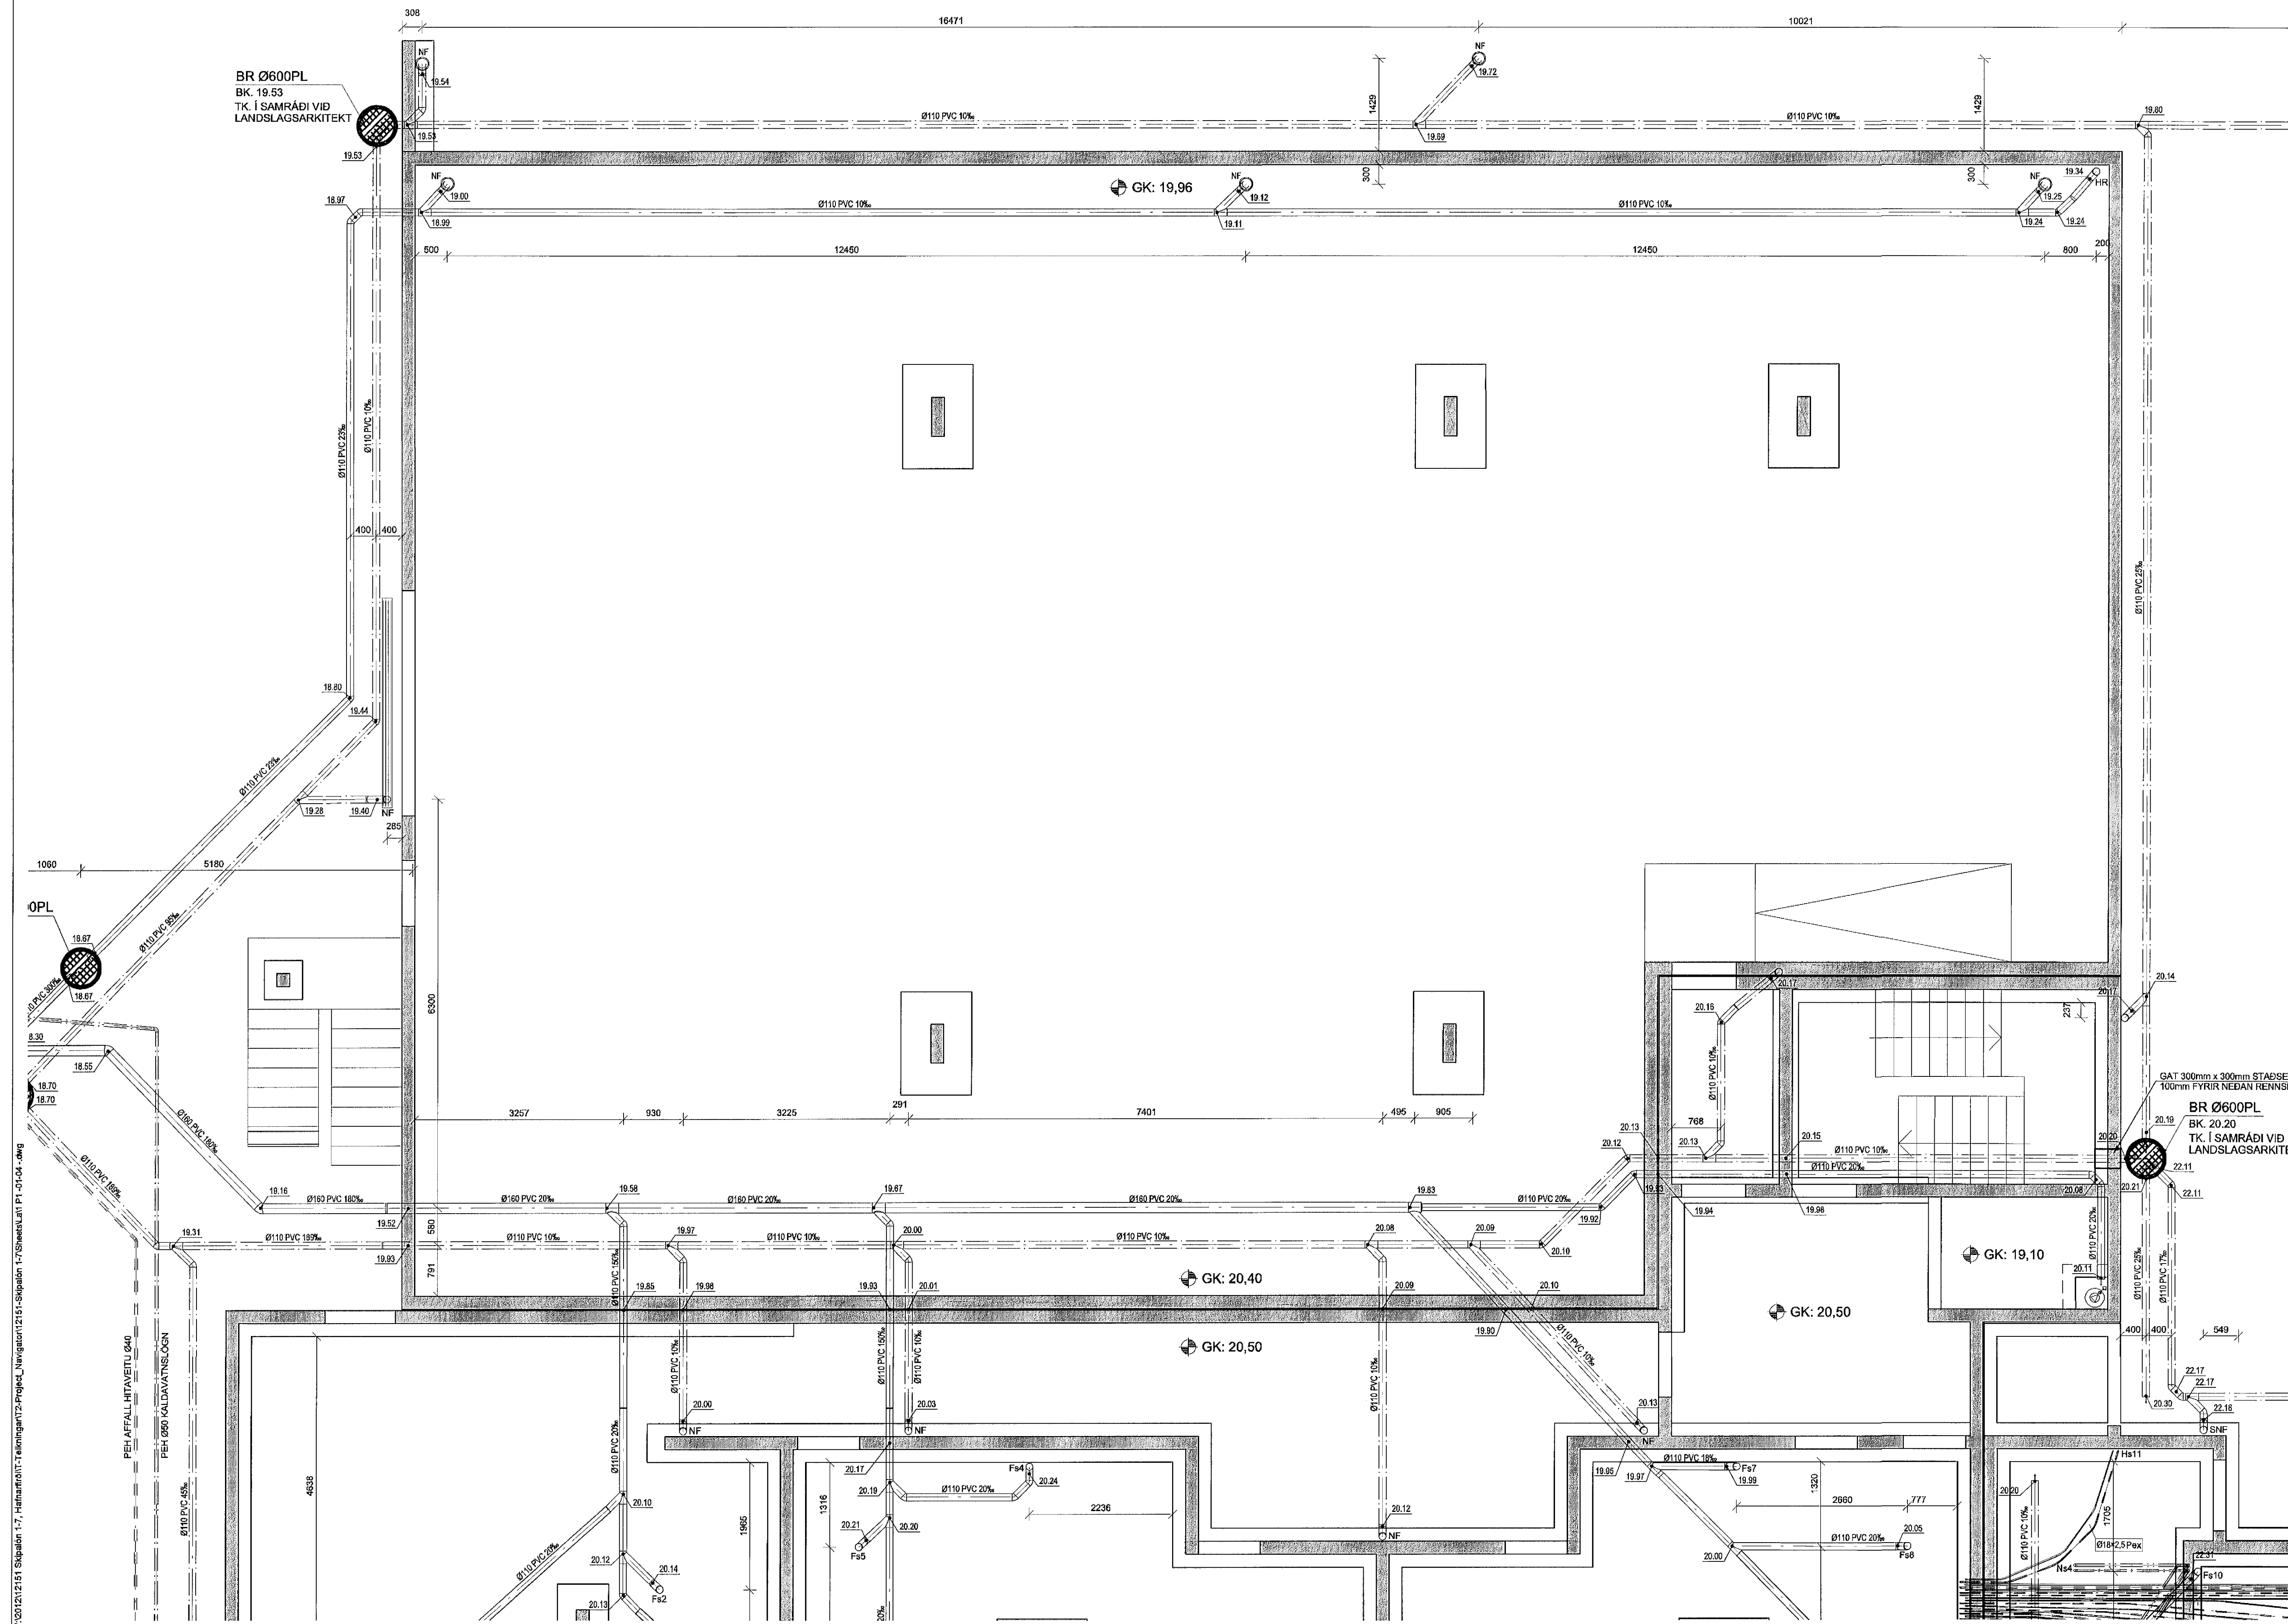

**Skipalón 1**

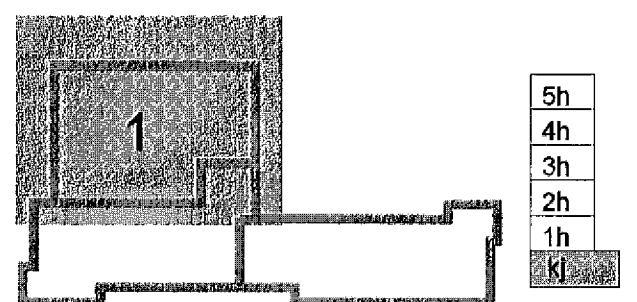

- 5h
- 4h
- 3h
- 2h
- 1h
- JK

ASK  
11. júní 2013

- B 03.06.13 Undirþýslagnir teknar úr af teikningu: BIB/SÁS
- A 18.01.13 Neyslu- og hitalagnir settar inn á grunnlag: BIB/SÁS
- Útg. Dags. Skýring: Hanna Örfirrið



**VERKFRÆÐISTOFA**

BÆJARHRAUN 20 • 220 HAFNARFJÖRÐUR • KENNIT. 710796-2899  
vsb@vsb.is • Sími 685 8609 • Fax 685 8610 • www.vsb.is

Áritun sérhönnuðar Sveinn Áki Sverrisson

Verkhúli: **SKIPALÓN 1**  
221 HAFNARFIRÐI

Verkhúli: Lagnir  
Grunnlag: Grunnlagir  
Grunnmynd 1

Hannad	Teiknað	Yfirfarið	Kvarði	Síða
BIB	BIB/GG	SÁS	1:50	/ A1
Dags.	Verkefni	Teikning	Útgáfa	
06.11.2012	12151	1 P1-01	B	

V:\33121151\_Skipalón 1-7\_Hafnarfirdi\Teikningar\3-Projekt\_Verkgagn\1215-Skipalón 1-7\_SkissuLan\PI\_01-04.dwg