
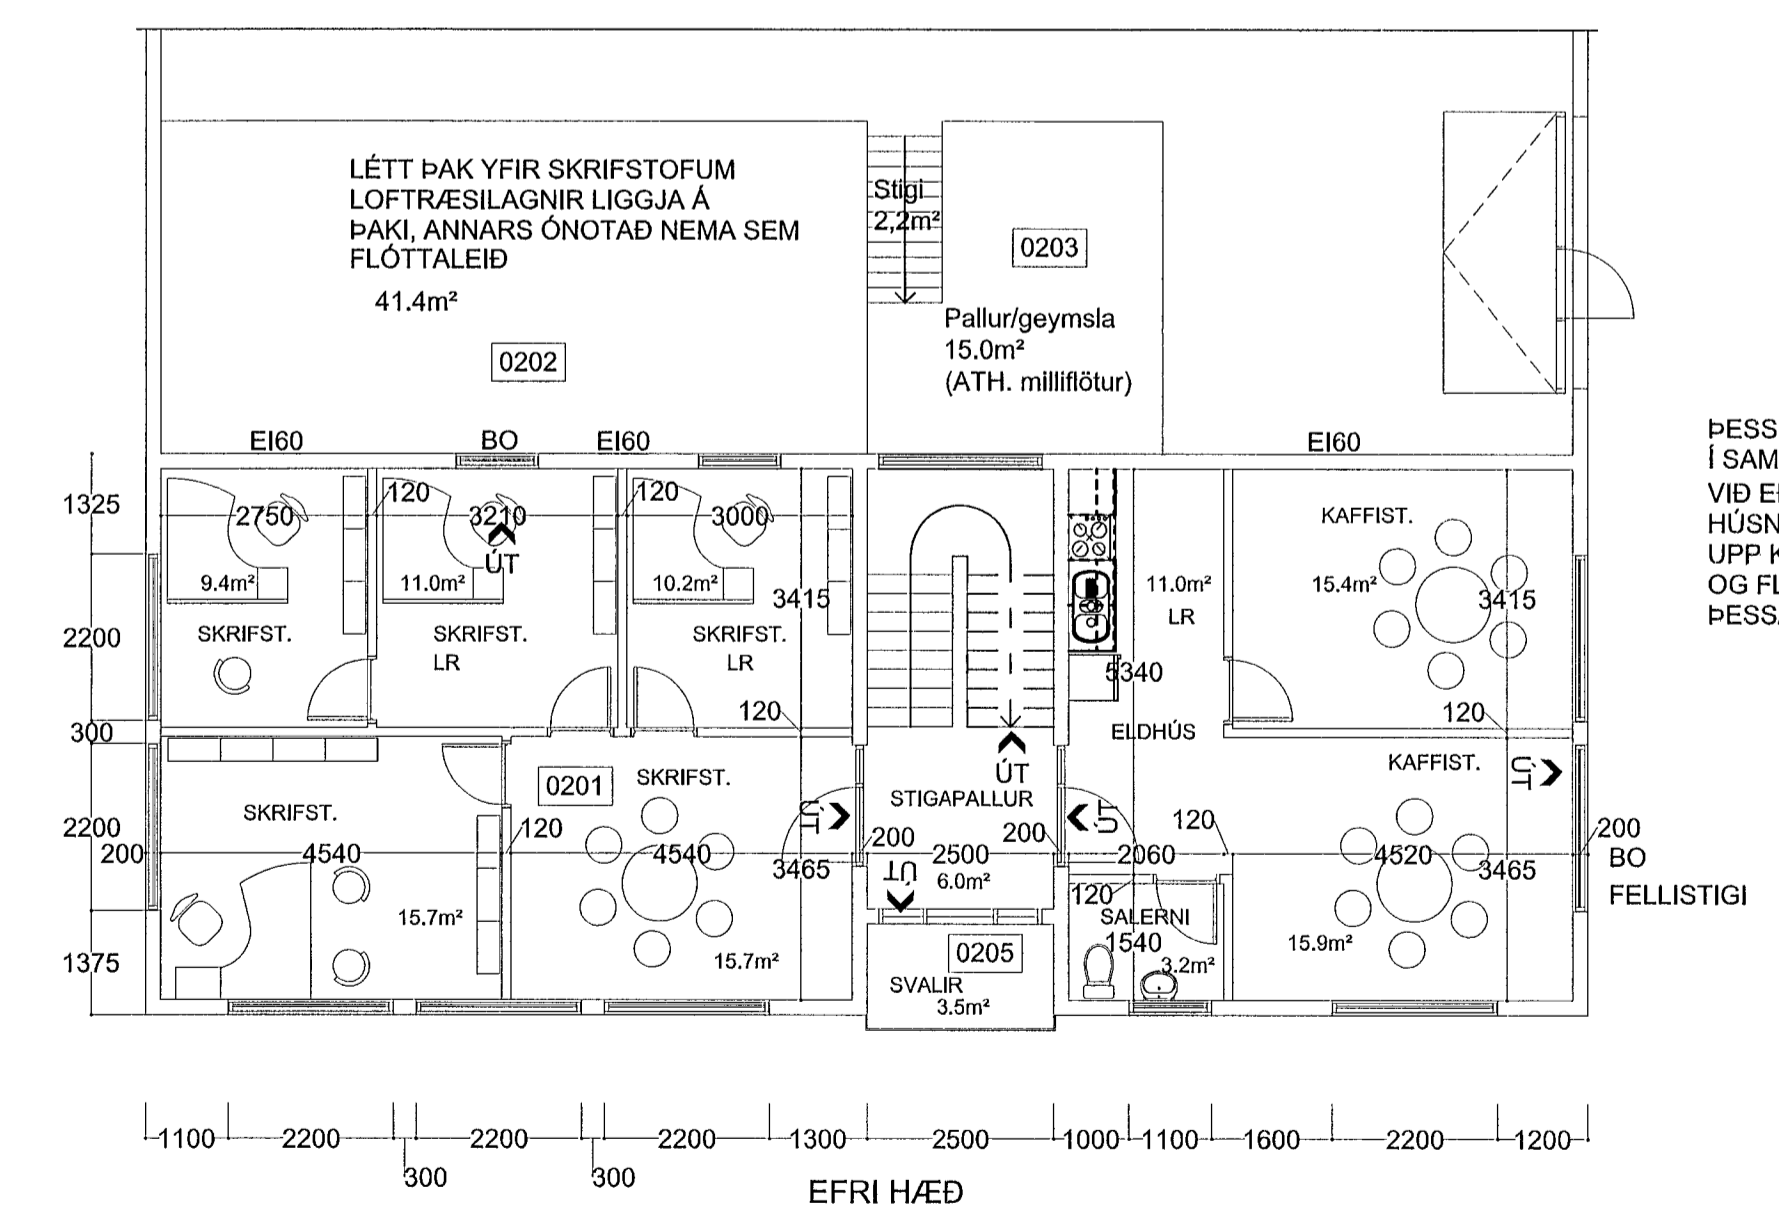


Sambýkkt þann
19. SEP. 2013
Byggingufultrúnni Hafnarfróð
F.h. Brynjar Ragn Ólafsson

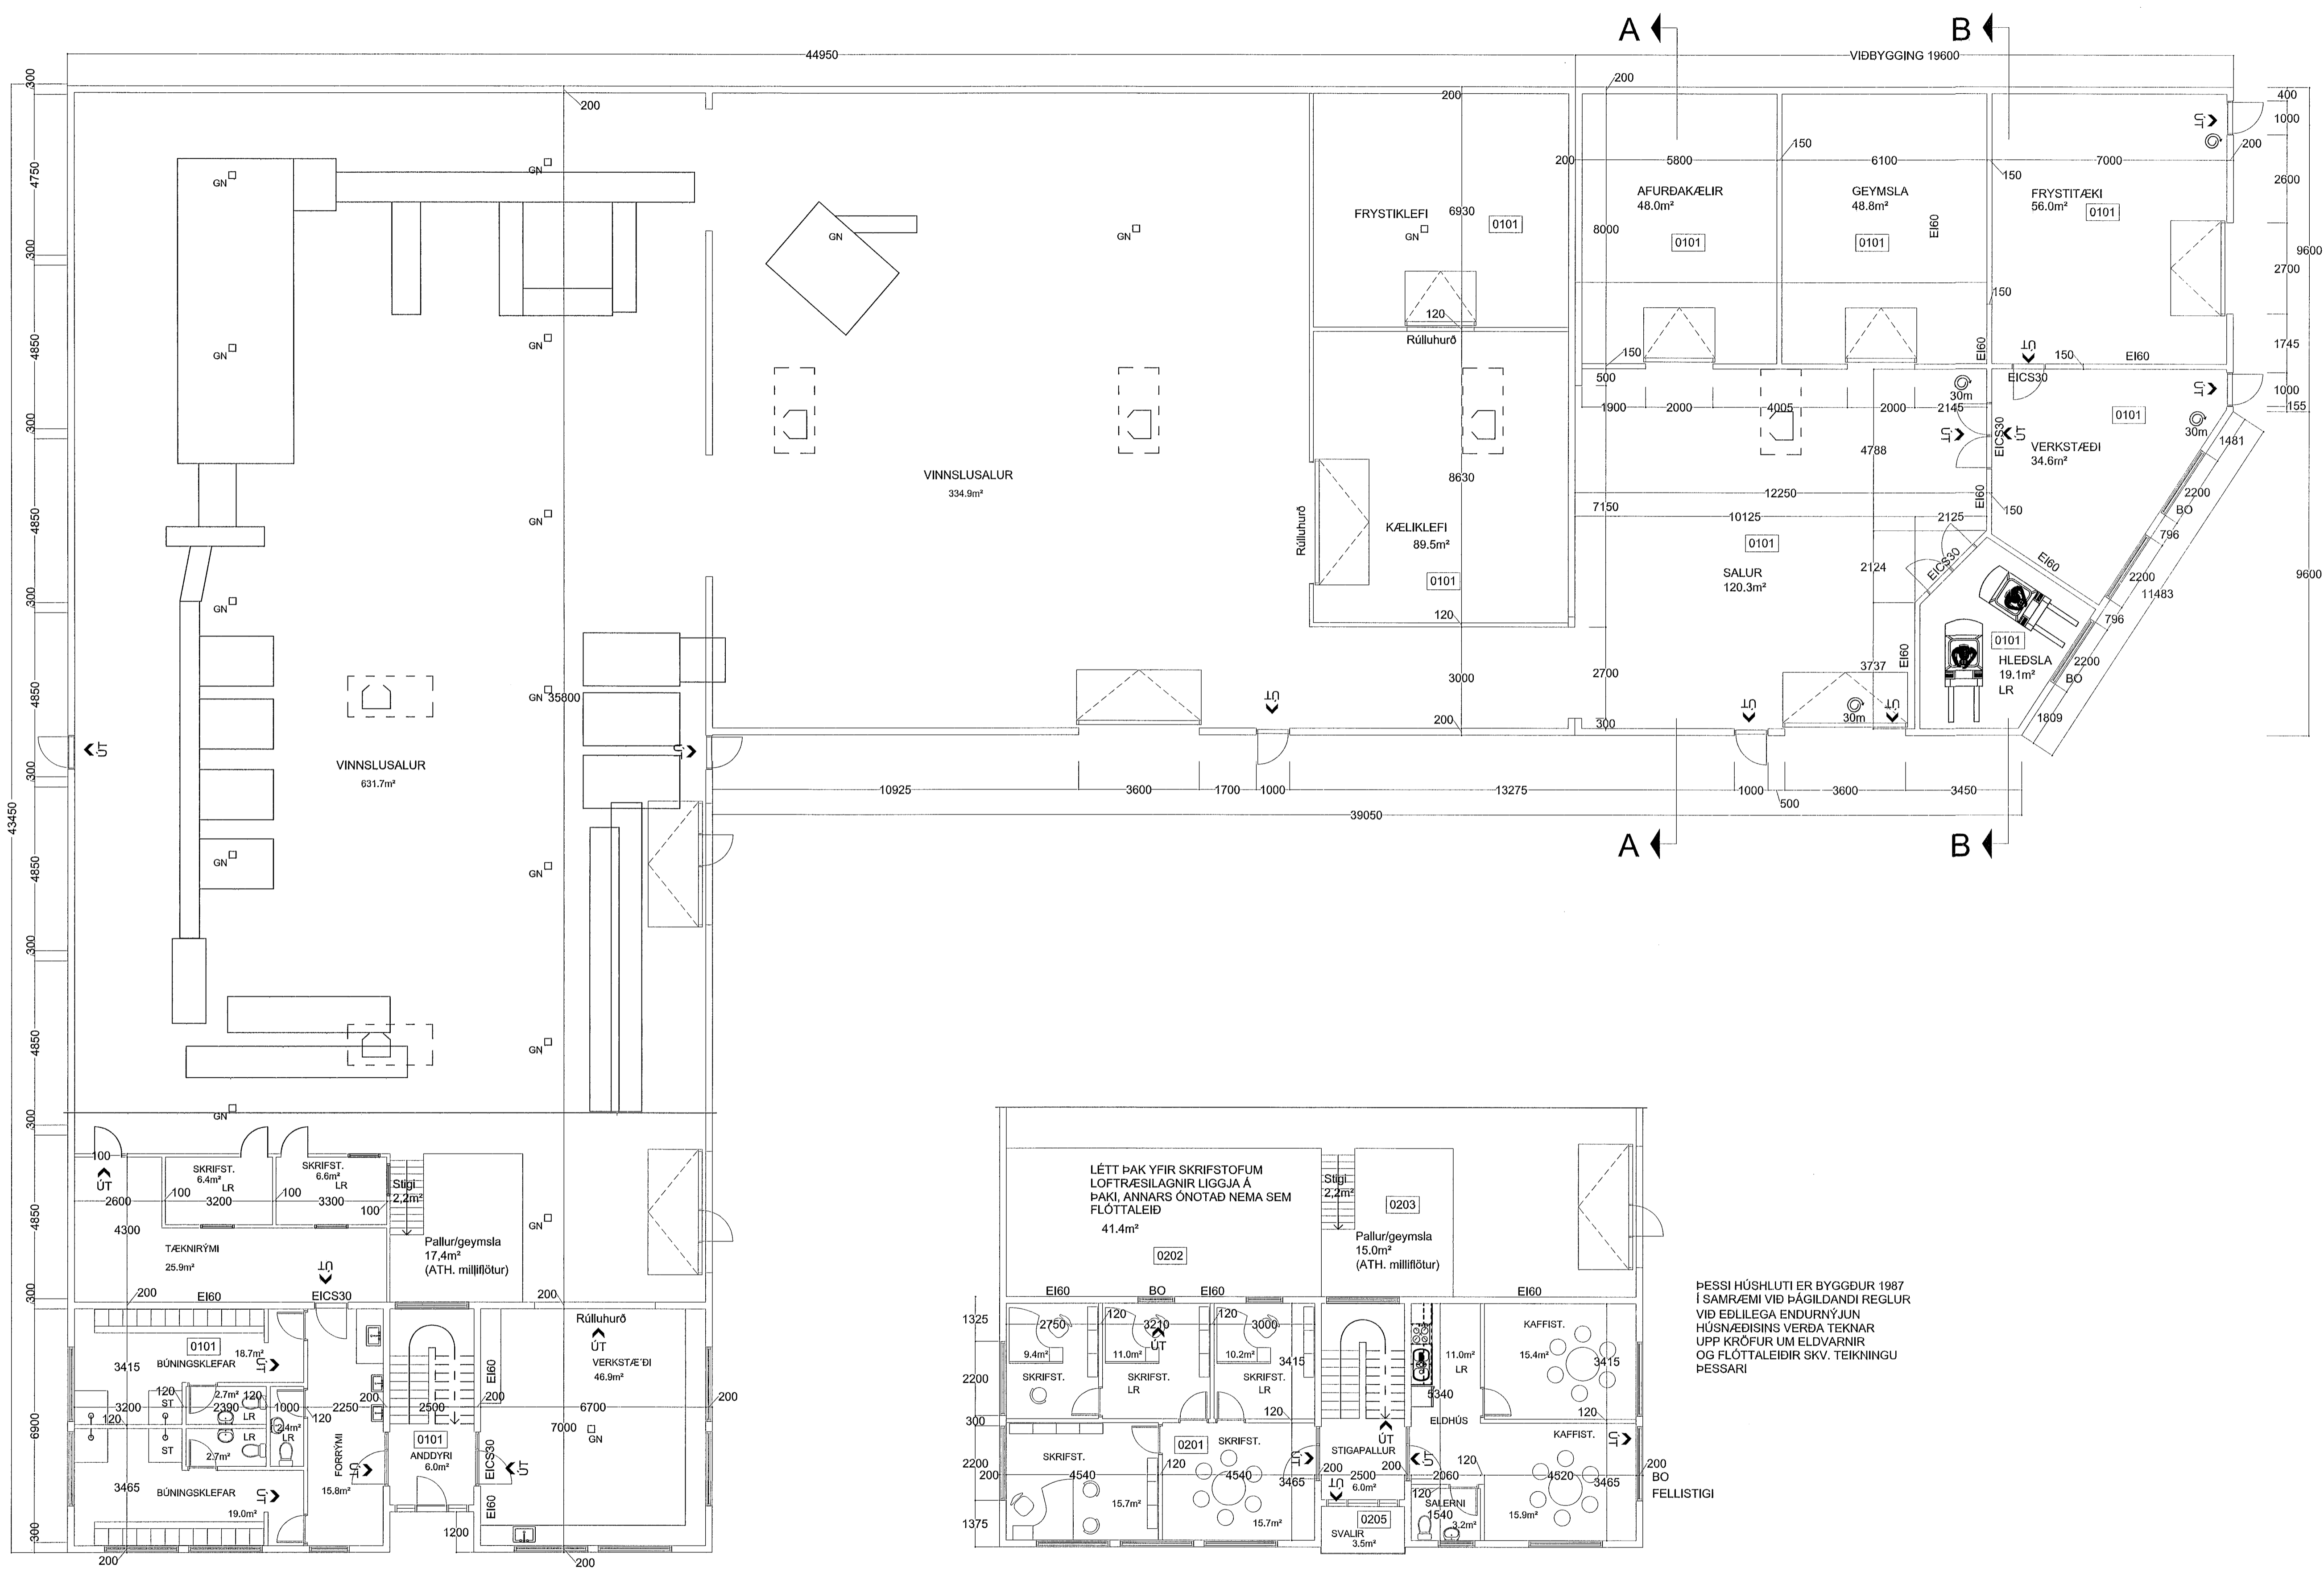

ÞESSI HÚSHLUTI ER BYGGÐUR 1987
Í SAMRÆMI VÍÐ ÞÁGILÐANDI REGLUR
VÍÐ EÐLILEGA ENDURNÝJUN
HÚSNÆÐISINS VERÐA TEKNAR
UPP KRÖFUR UM ELÐVARNIR
OG FLÓTTALEIDIR SKV. TEIKNINGU
ÞESSARI

SKYRNINGAR:

ENDURSKODUN:	DAGS.	TEIKN. YFIRF.
H:		
G:		
F:		
E:		
D:		
C:		
B:		
A:		

VERKGAUPI
REKSTRARFÉLAGIÐ ESKJA HF.
VERKHEITI
ÓSEYRARBRAUT 17, HAFNARF.
EFNI
GRUNNMYND

VERKFRÆÐISTOFAN®
möndull
SMÍÐHÉLIÐ 5, 105 Reykjavík
Sími 662-7991, kt. 591164-1139
Netfang: sveit@mondull.is
Sveinbjörn Jónsson
Byggingavorkræðingur

TEIKN SVBJ
YFIRFARID

VERKNR BLAD NR
2294-E 101

DAGS. ÚTGÁFU
NÓV. 2013


KENNTALA ÚTGEFANDA
281254-7049

STÆRD
A1

ENDURSK.
A1

ÚTGEFID
SVEINBJÖRN JÓNSSON

17.12.2013

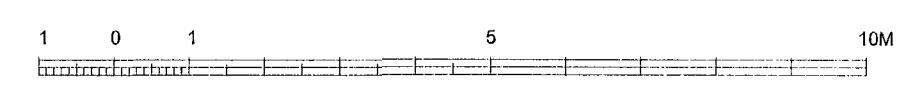

Talning þessi er gálfri til af undirrituðum fyrir hönd eignaröð höfundar. Tekninguna má ekki afrita með neðrum hætti, sé hún til sá í henni án skilríkis leyfis höfundar.