




G01
5 stk

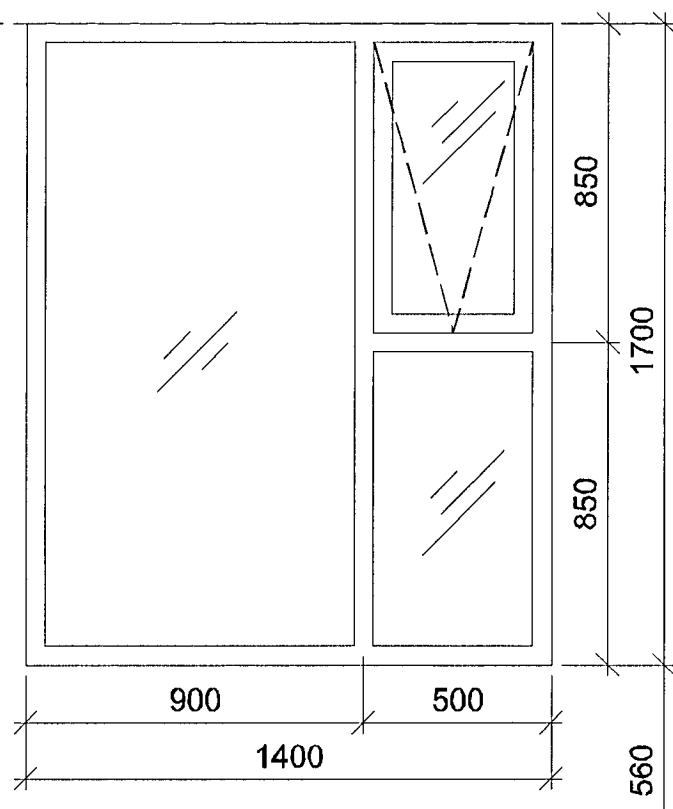


G02a
5 stk með loftrauf

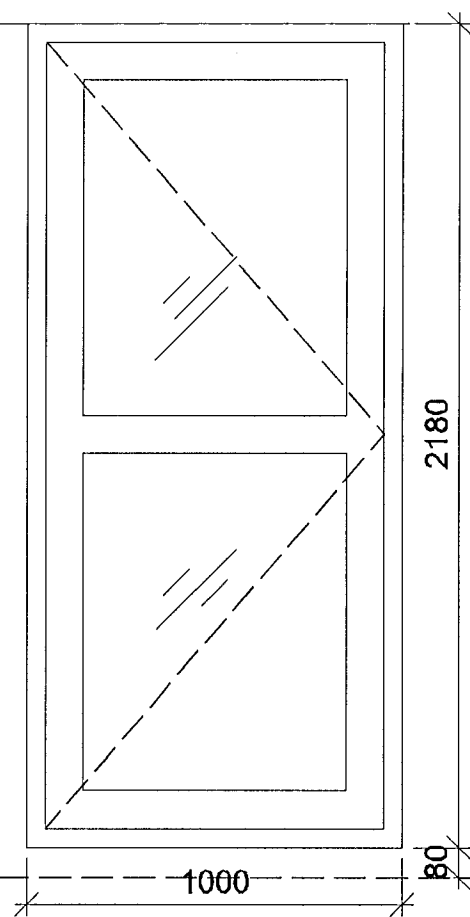


G02b
4 stk með loftrauf

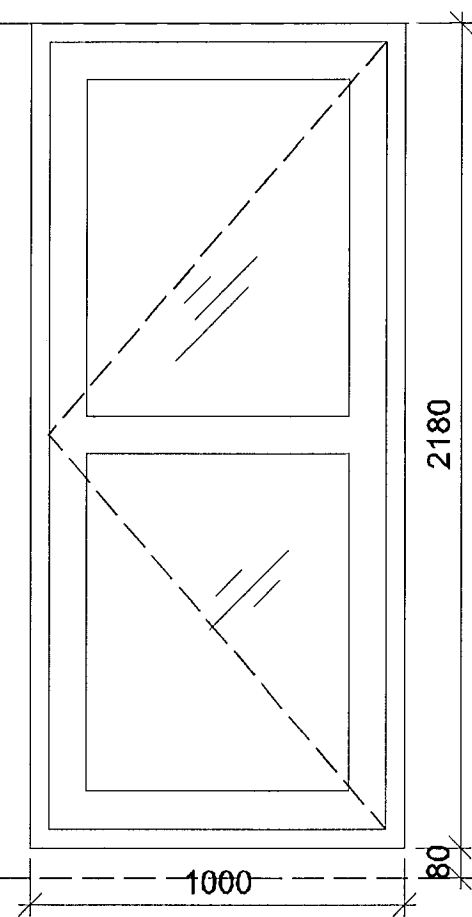


G03
4 stk

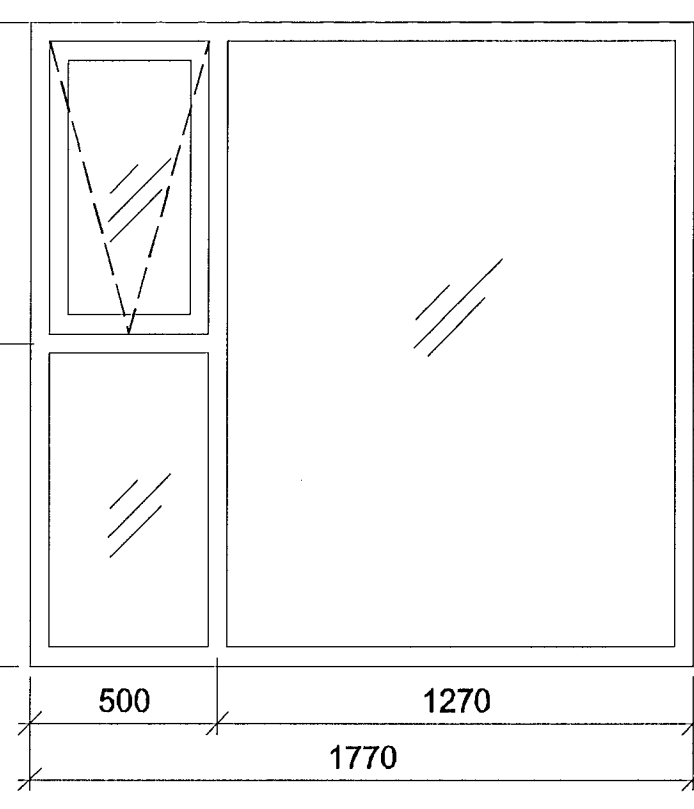

G04a
18 stk

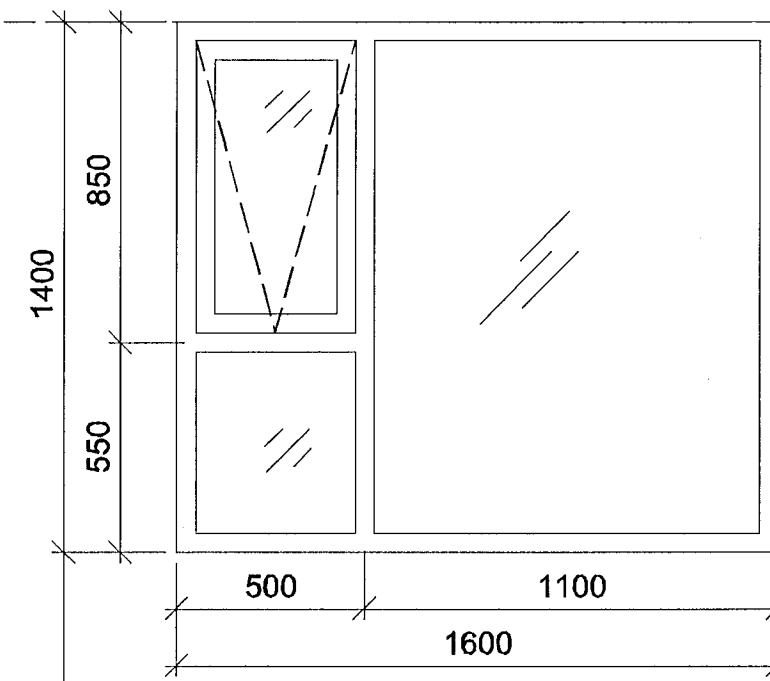


G04b
15 stk

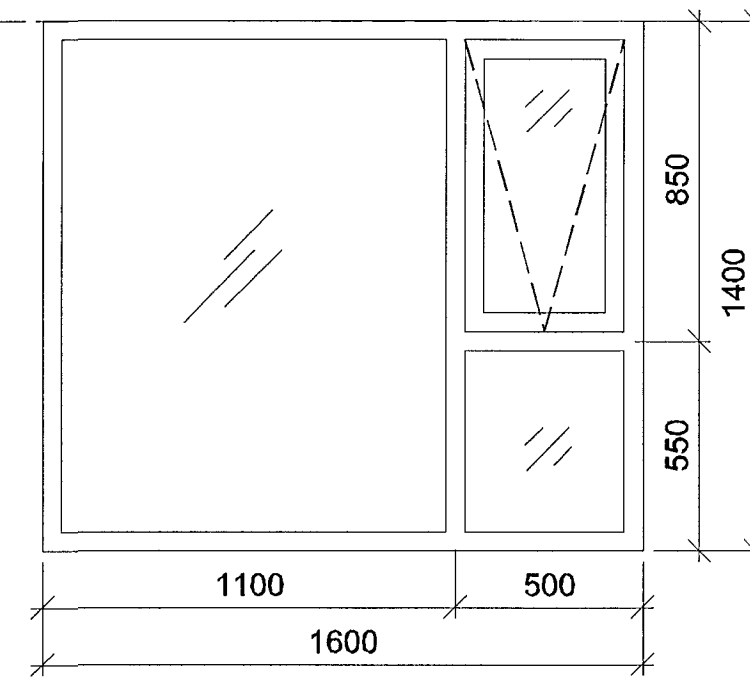


STEYPT GÓLF


G05a
22 stk

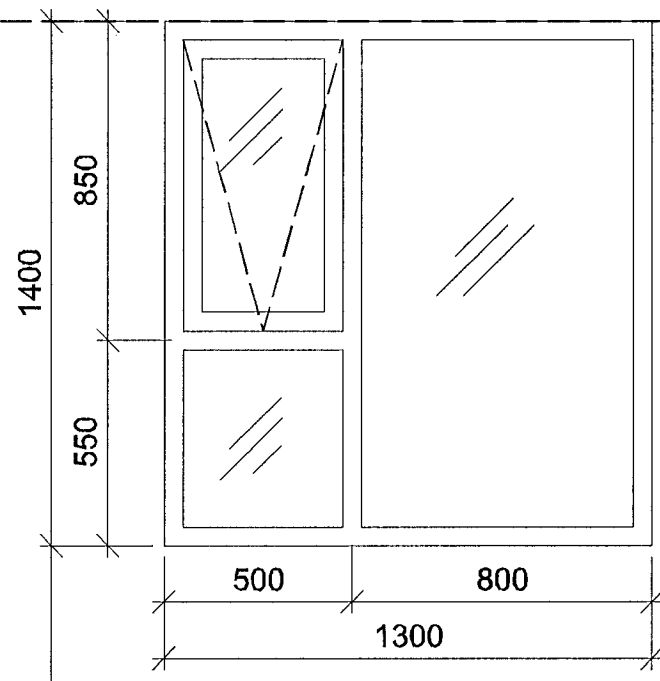


G05b
29 stk

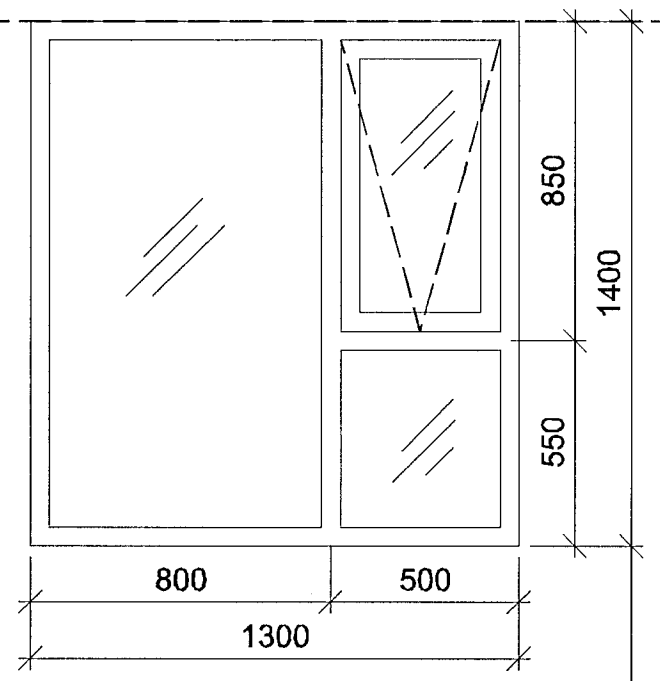


G06
1 stk með loftrauf

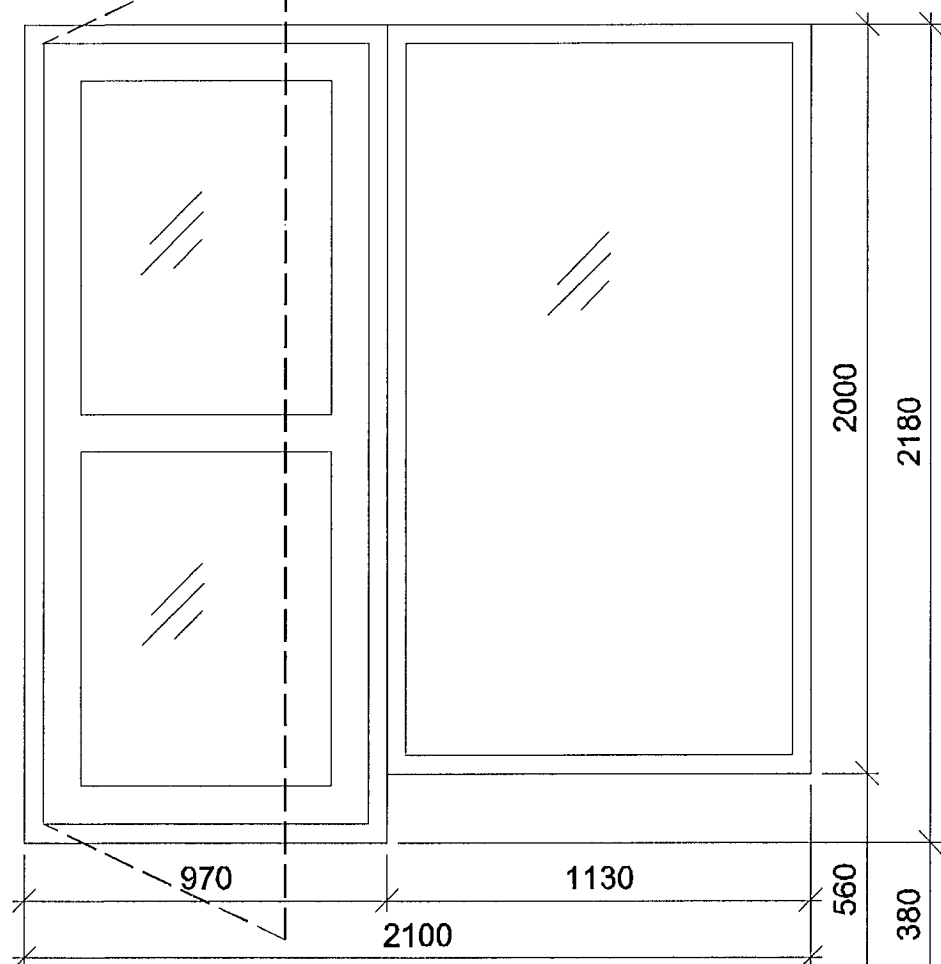


G07
1 stk með loftrauf

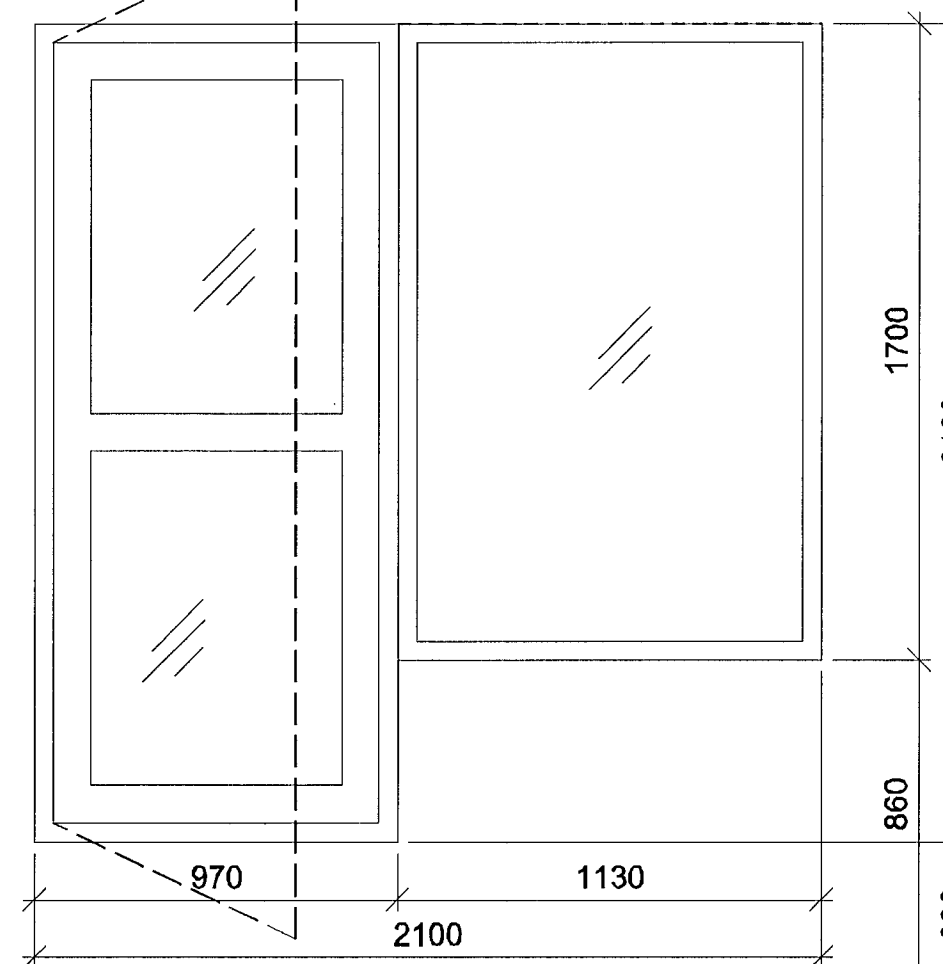


G08a
5 stk

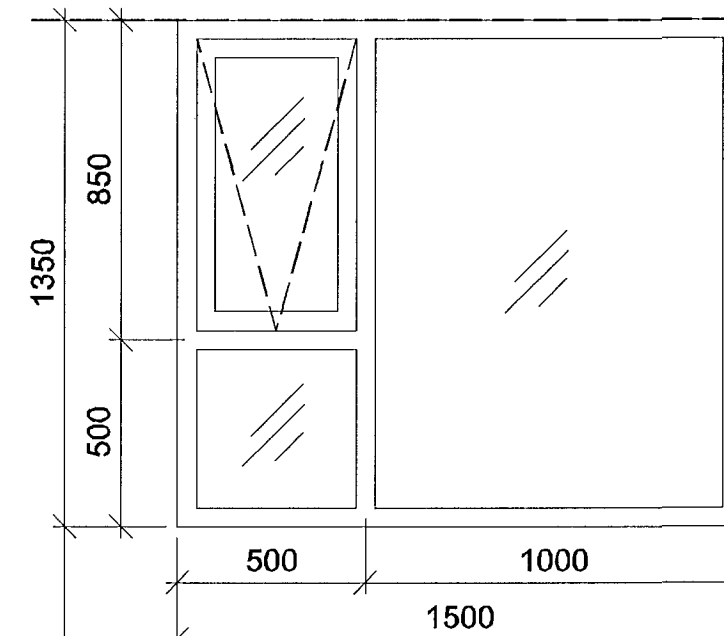


G08b
13 stk

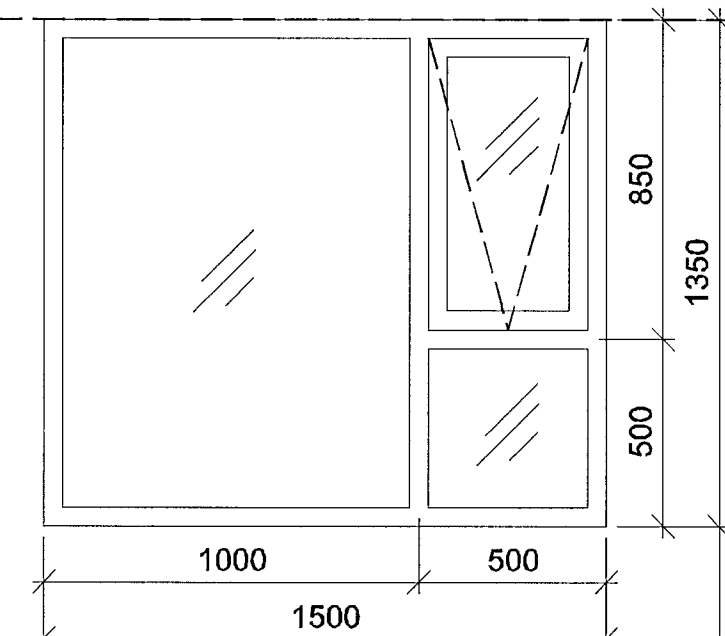


G09a
4 stk

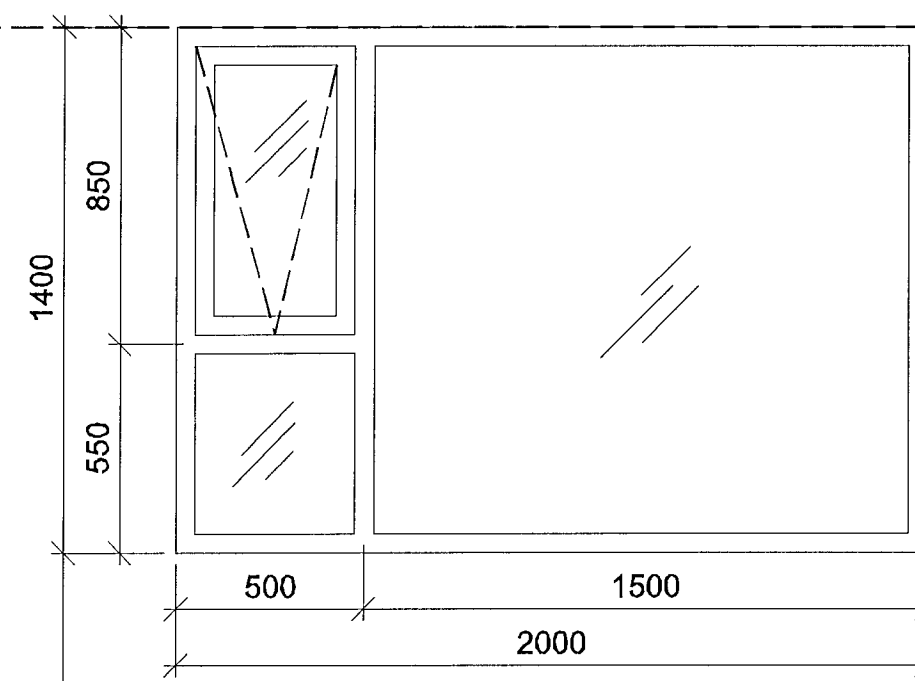


G09b
5 stk

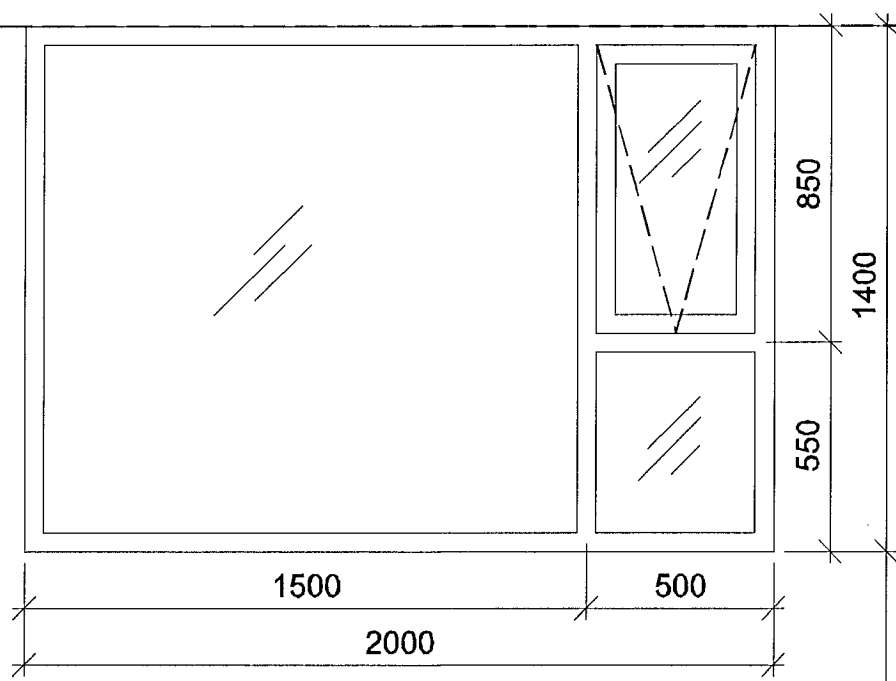


G10
5 stk

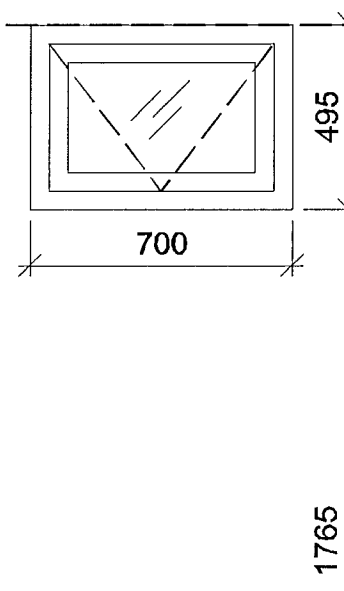


G11
24 stk

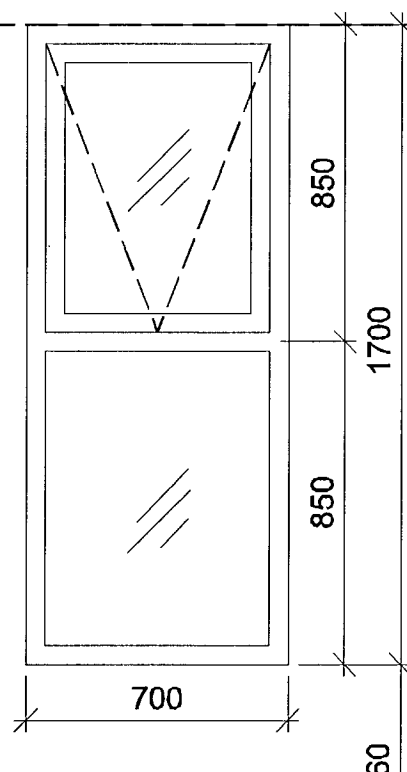

G12
4 stk

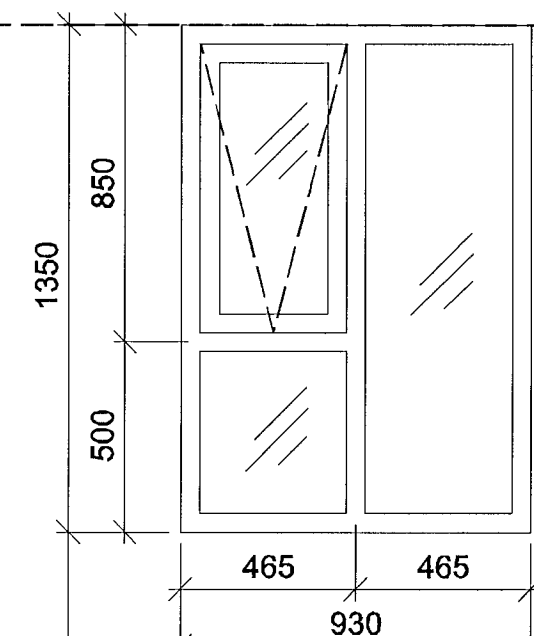


G13
1 stk

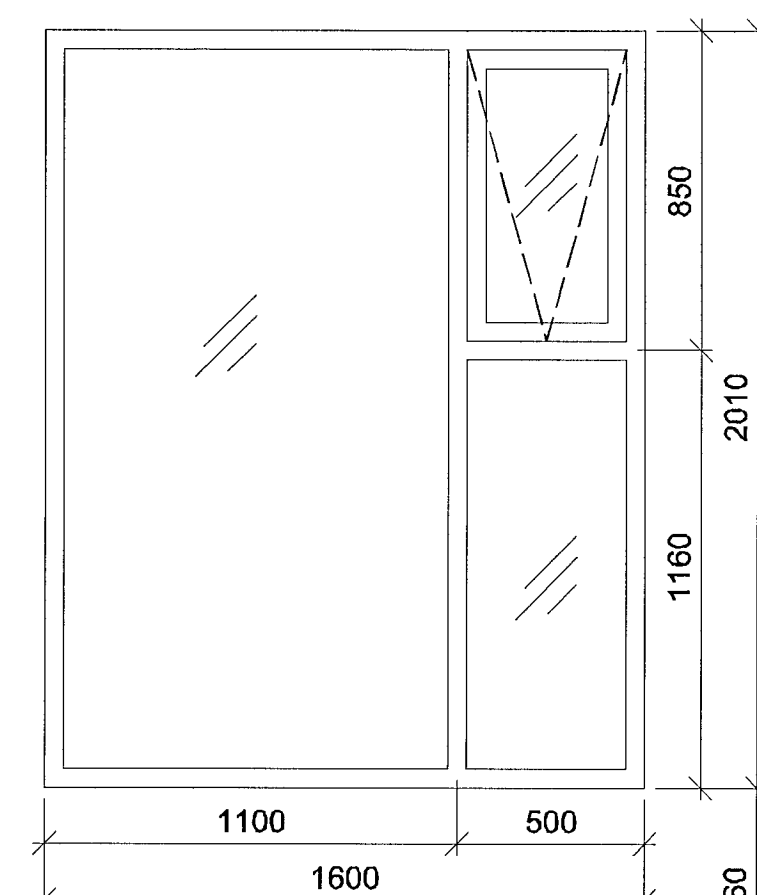

STEYPT GÓLF

STEYPT GÓLF

ÓTFARFA BREYTINGAR IYERNAÐ IYFIRFARNAÐ IÐAGIÐ

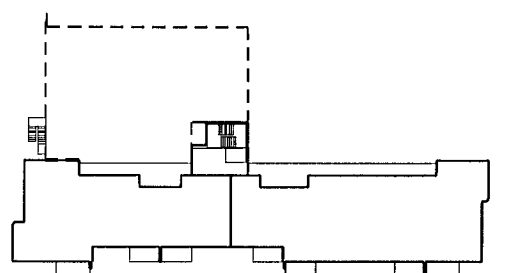


ASK ARKITEKTAR EHF
GERÐSGÓTU 9 101 REYKJAVÍK
SÍMI 515 7000 FAX 515 6319
WWW.ASK.IS

ARKITUN ADALHÖNDUÐAR

Sigurður Gunnlaugsson

ARKITAF P.Á.L.

HÖFUR 5-10

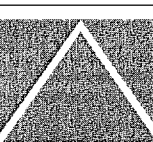

ASK
ARKITEKTAR

VERKFRNI
SKIPALÓN 7
HAFNARFIRÐI

TEIÐING TEIÐINGAR
VERKTEIÐING
HEITI TEIÐINGAR
HURÐIR OG GLUGGAR ÚTI

MVJ I A1
MÁNVAÐ SS
TEIÐING UEF
VIRKI SS
DAGIÐ 16.11.2012
ÓTFARFA

VERKFRNI
0779

AUKENI - RÖMUR TEIÐINGAR
31-01

© ÖLL AÐRIT OG AÐRITUN TEIÐINGAR ER HÁÐ SAMÞYKKTASK ARKITEKTA. ÖRU SKAL MÆLA ÚPP AF TEIÐINGU.