




1 DEILI 1:5  
ÚTHORN, SLÉTT/SLÉTT

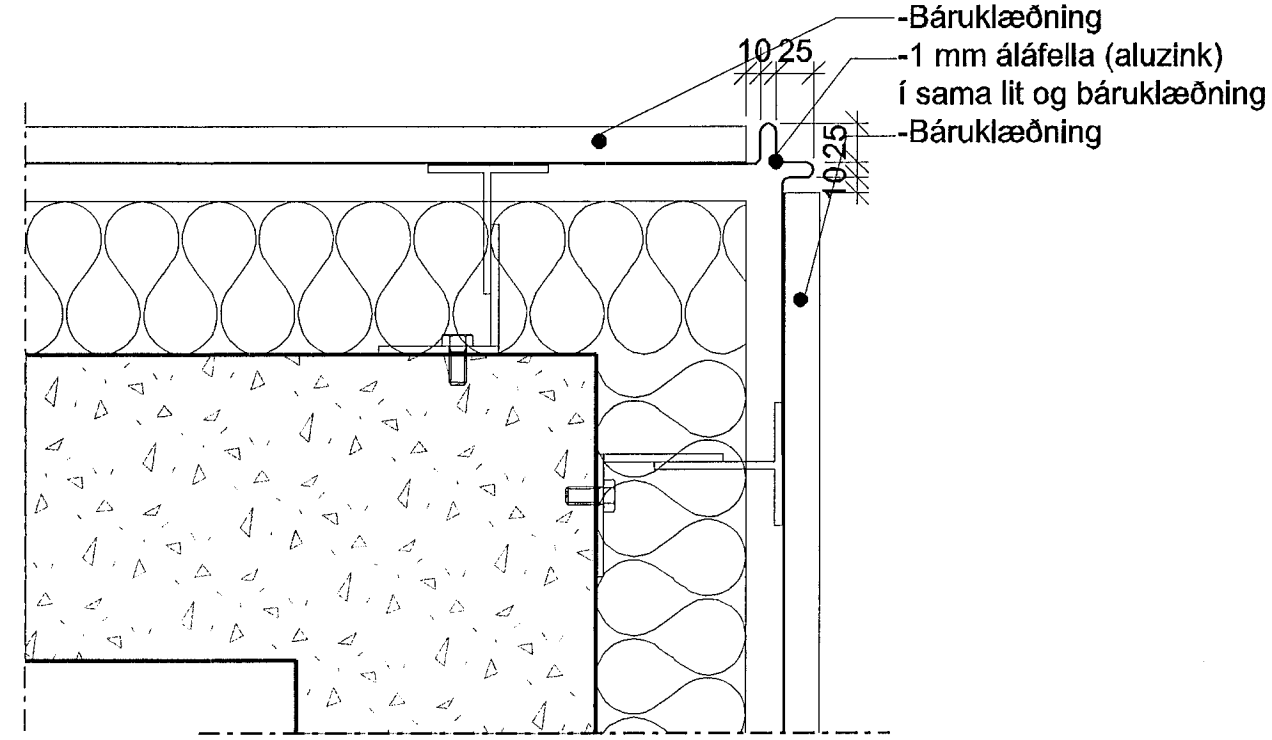


2 DEILI 1:5  
ÚTHORN, BÁRA/BÁRA

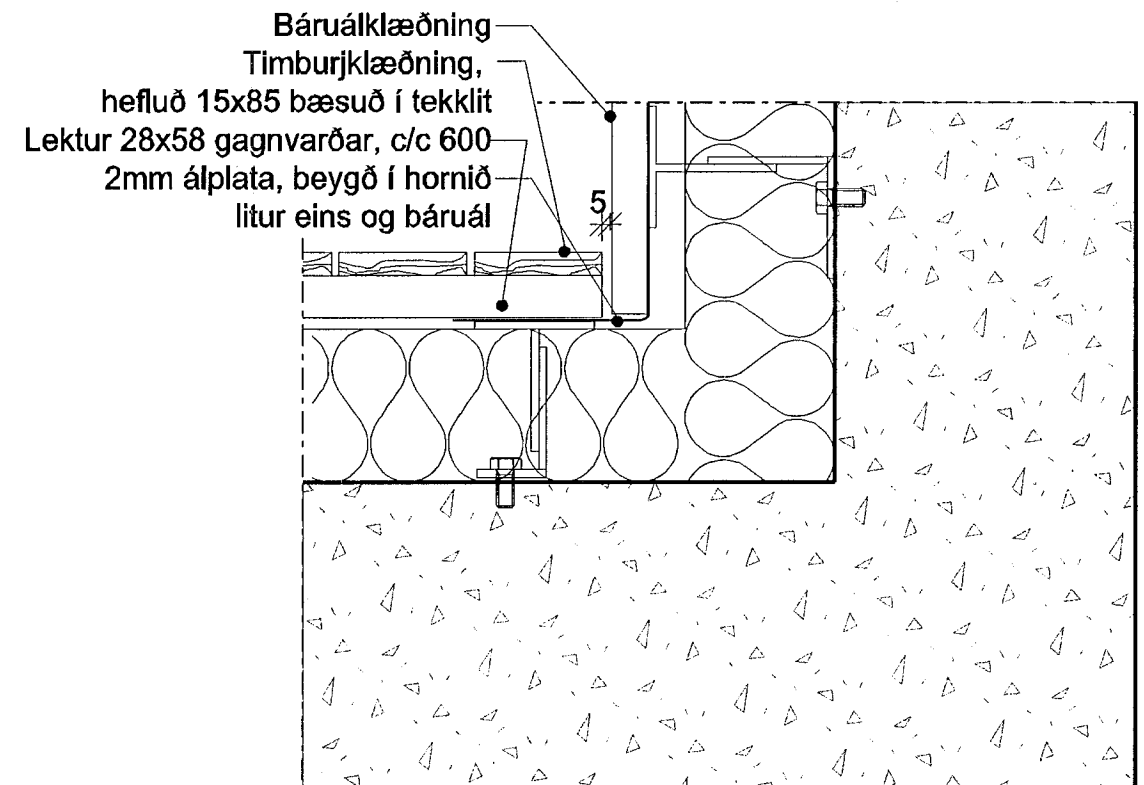


3 DEILI 1:5  
INNHORN, BÁRA/VIÐUR

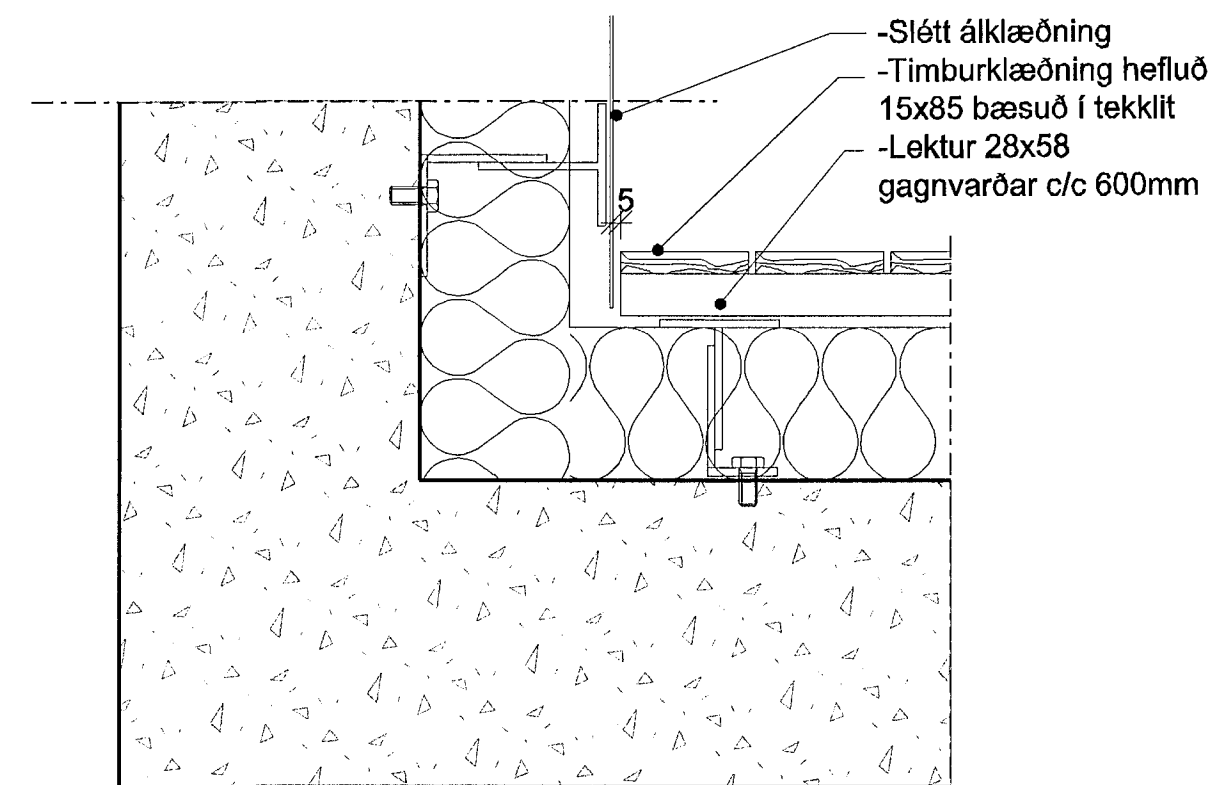


4 DEILI 1:5  
INNHORN, SLÉTT/VIÐUR

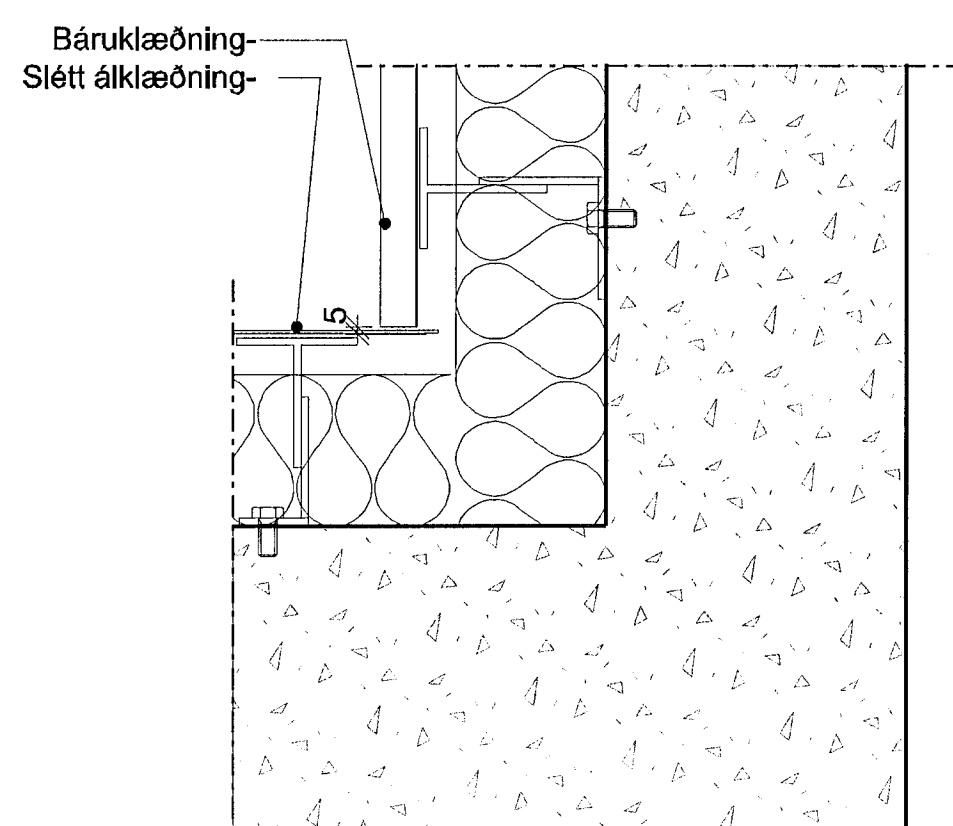


5 DEILI 1:5  
INNHORN SLÉTT/BÁRA

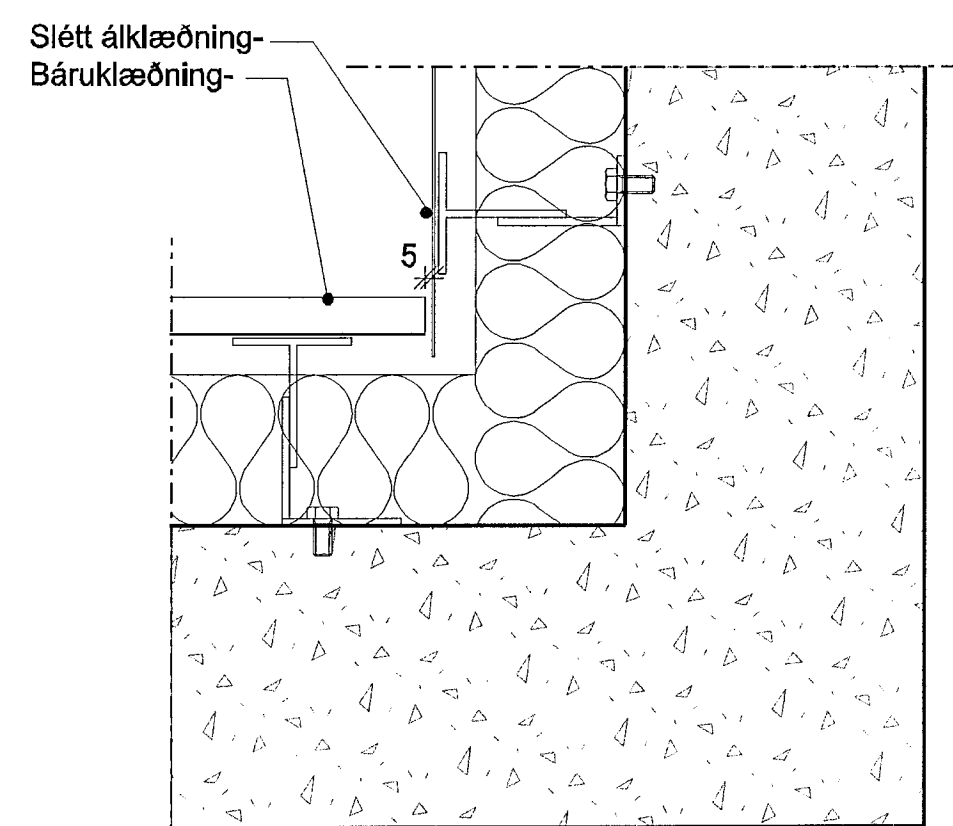


6 DEILI 1:5  
INNHORN, BÁRA/SLÉTT

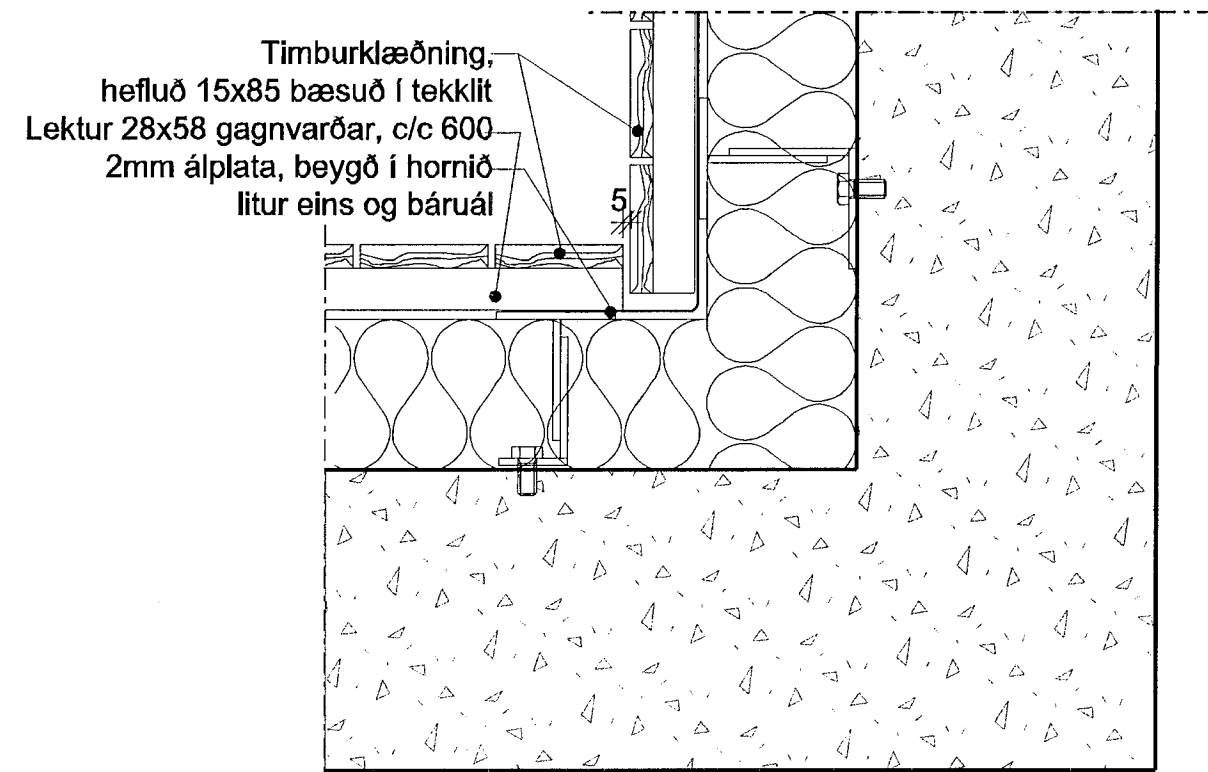


7 DEILI 1:5  
INNHORN VIÐUR/VIÐUR

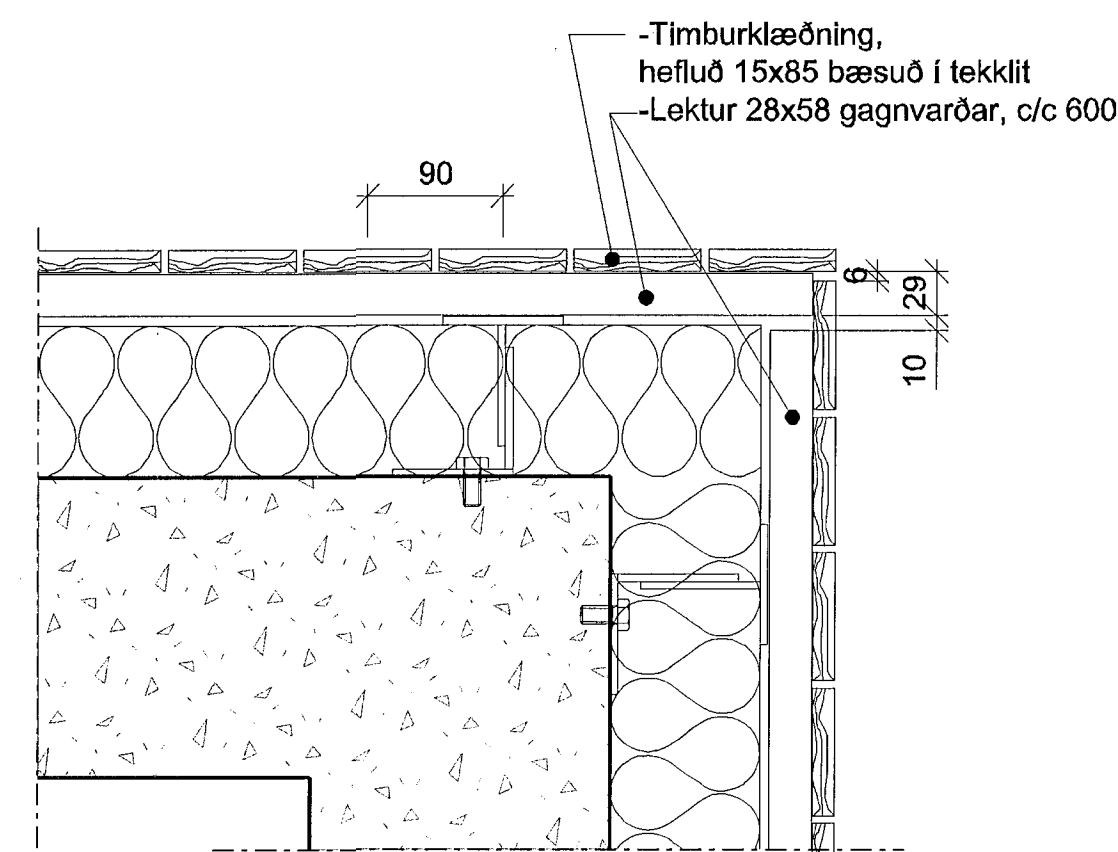


8 DEILI 1:5  
ÚTHORN, VIÐUR/VIÐUR

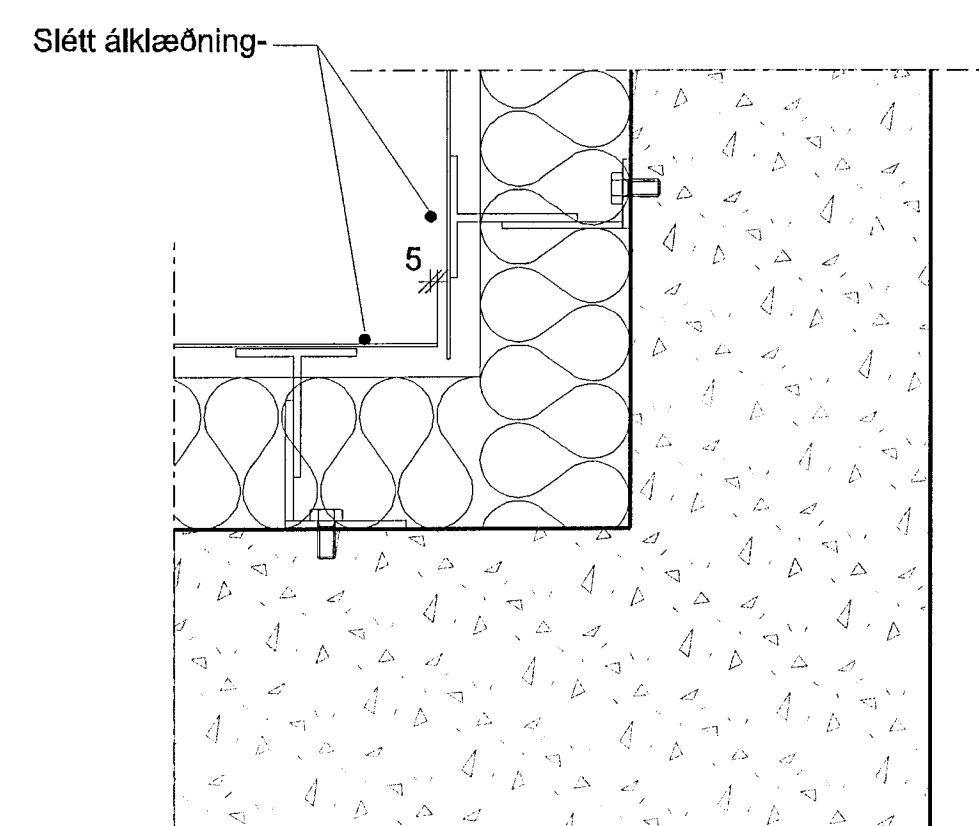

9 DEILI 1:5  
INNHORN, SLÉTT/SLÉTT

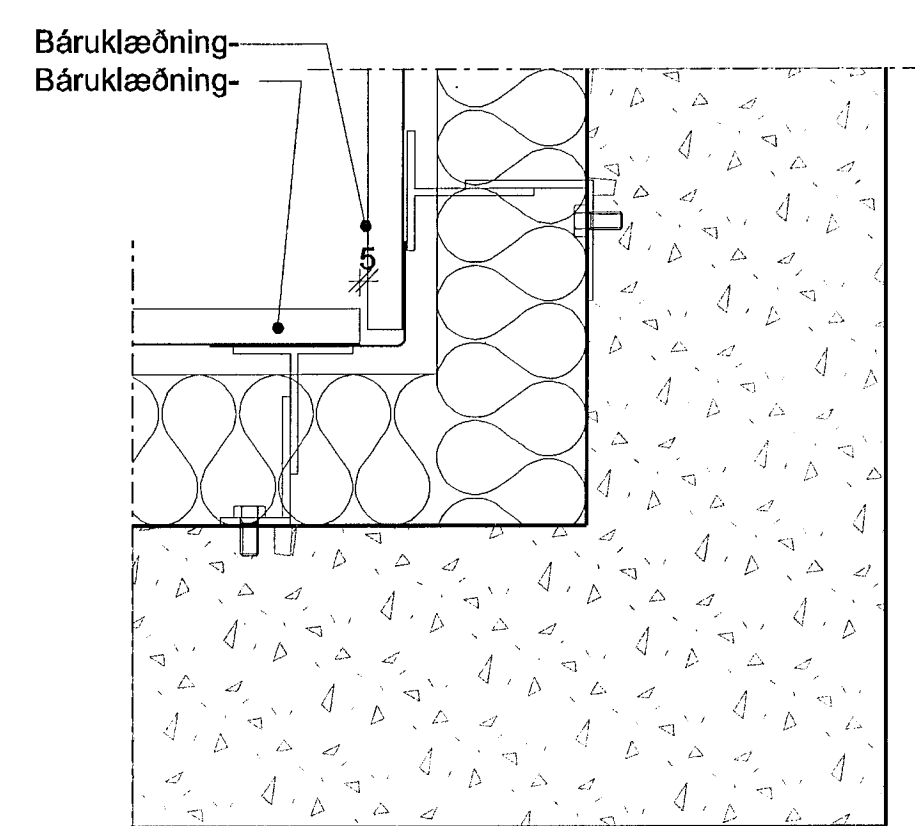


10 DEILI 1:5  
INNHORN, BÁRA/BÁRA

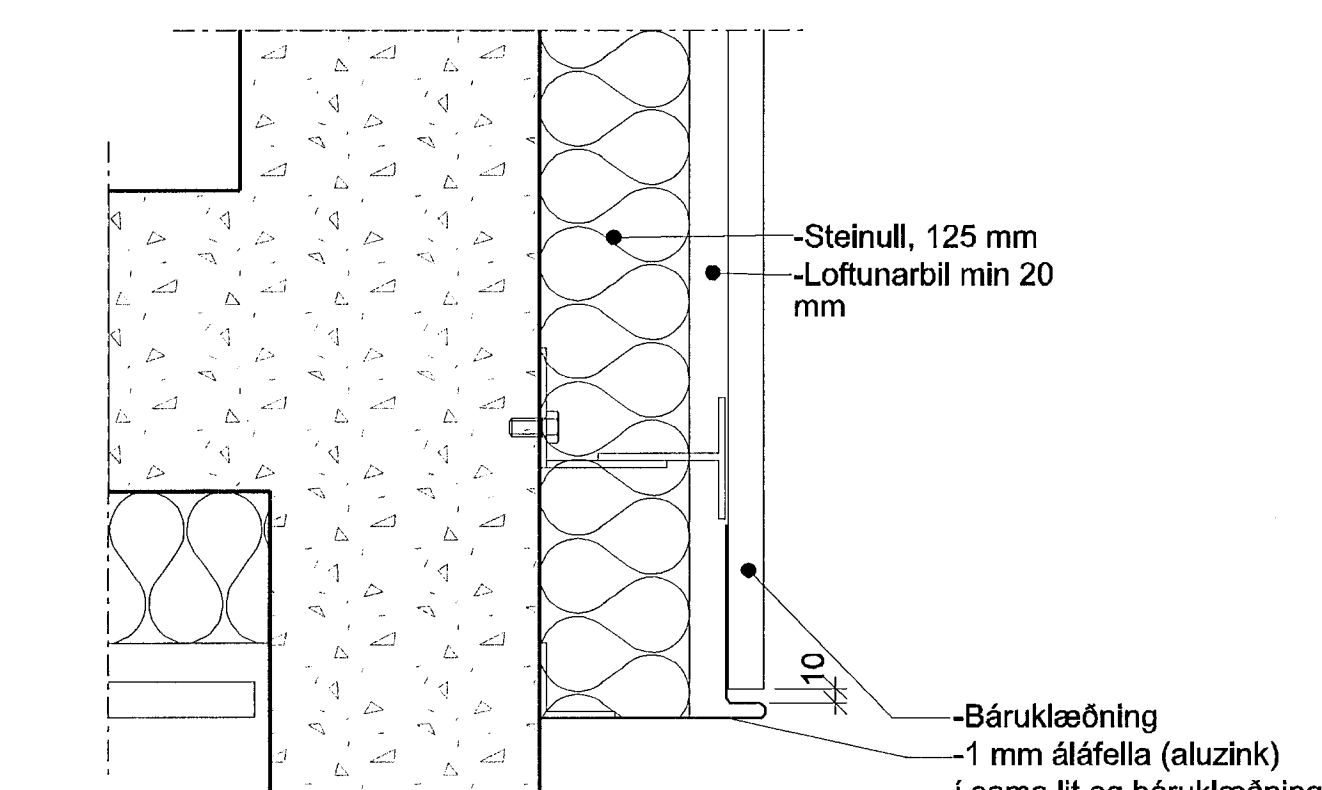

11 DEILI 1:5  
BÁRA, LOKUN Á EINANGRUN

Samþykkt þann 14. jan. 2014  
Byggingafræðingur / Hafnarfirði  
F.H. Heiðar S. Gunnlaugsson

ÚTSAGA | TEIKNAP | VYRPAÐI | LÖG

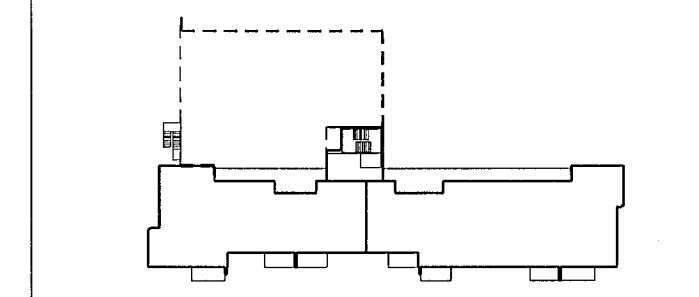

ASK ARKITEKTAR EHF.  
GERSGÖTU 9 101 REYKJAVÍK  
SÍMI 515 0300 FAKS 515 0319  
WWW.ASK.IS

ÁRTUN ADALHÖNDLUBAR  
Sigurðug Sigurðsson  
Arkitekt F.A.I. Húsnúmer 3310  
sigur@ask.is

ASK ARKITEKTAR

VERKEFNI  
SKIPALÓN 7  
HAFNARFIRÐI

TEIKNINGAR  
VERKTEIKNING  
HEITI TEIKNINGAR  
KLÆÐNINGAR  
DEILI LÁRÉTT

MYN 1: A1  
MÁSKA 1:5  
MÁLSTAF 1:5  
TEIKNINGAR 1:5  
VAF 1:5  
DAGS 16.11.2012

VERK NÚM. 0779  
AUKENI - NÚMÉR TEIKNINGAR 29-04  
ÚTSAGA

© ÖLL AFRIT OG AFRITUN TEIKNINGAR ER HÁÐ SAMÞYGGU ASK ARKITEKTA. EKKI SKAL MULA UPP AF TEIKNINGU.