




1 DEILI 1:5
Efri brún glugga m. álbáruklæðningu (Lóðrétt deili)

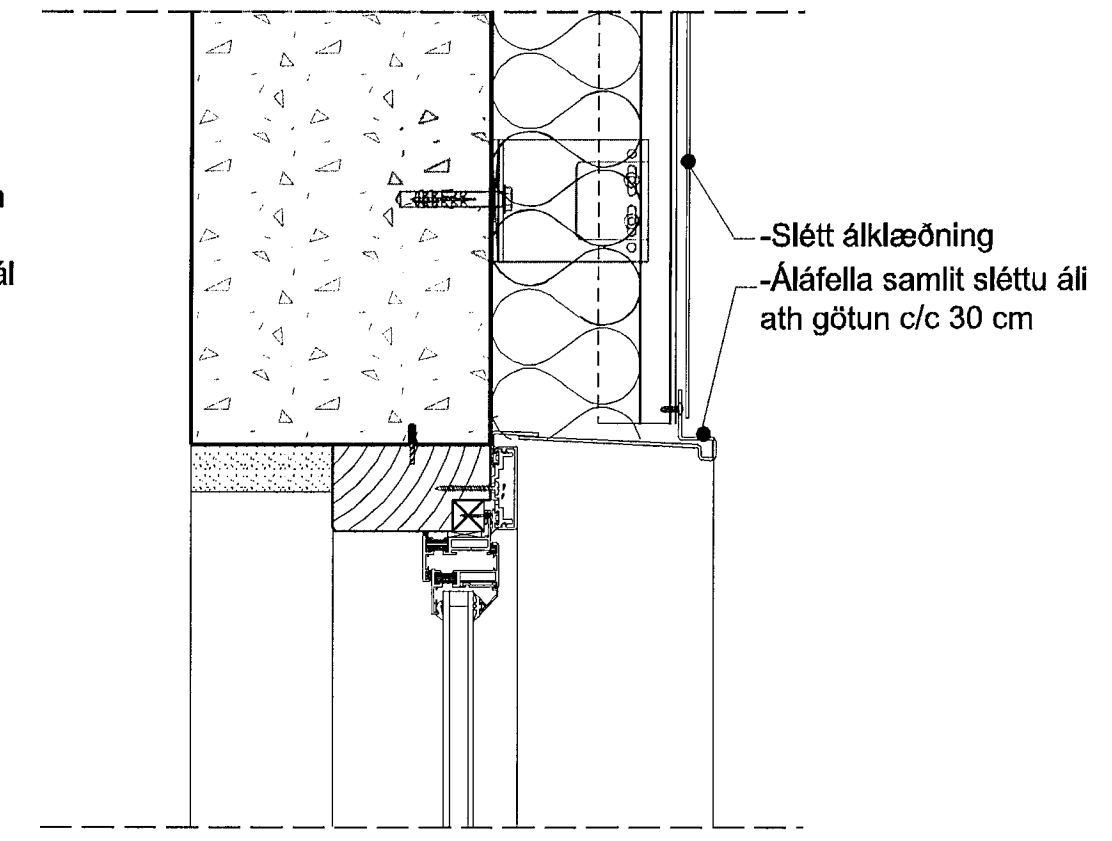


2 DEILI 1:5
Efri brún glugga m. slétttri álklaðningu (Lóðrétt deili)

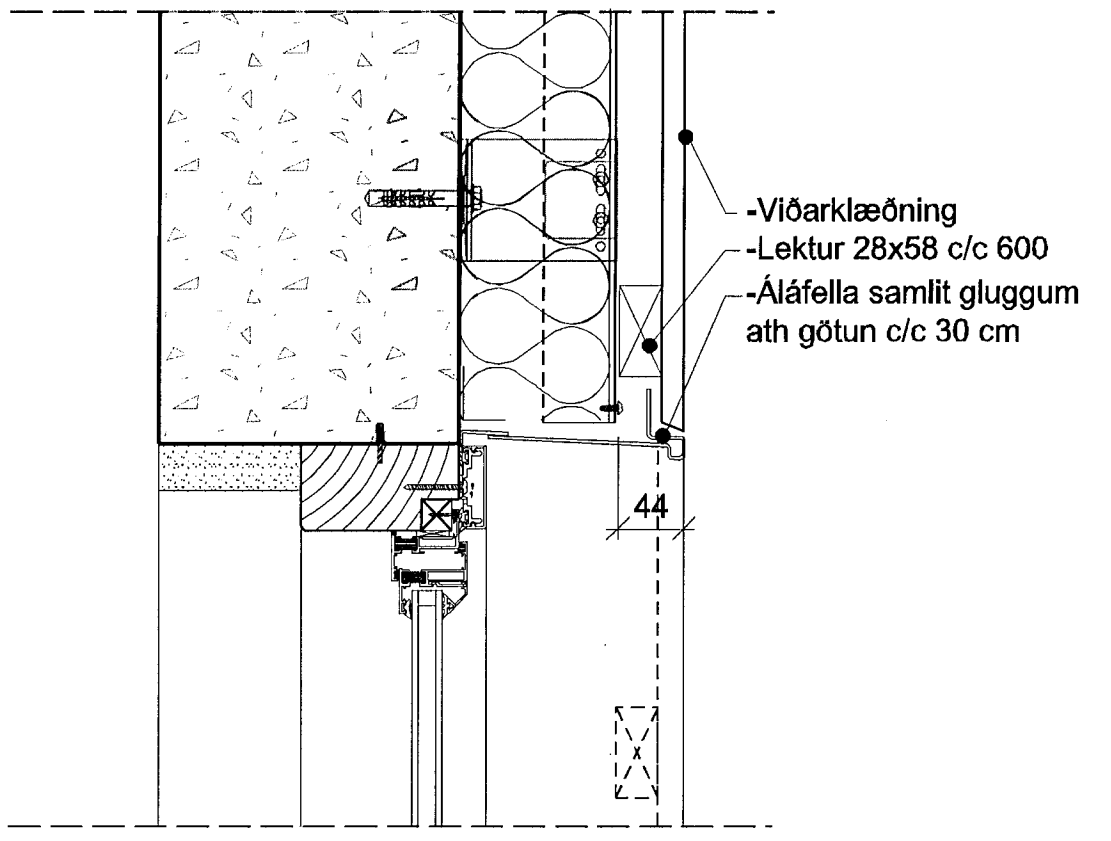


3 DEILI 1:5
Efri brún glugga, viðarklaðning

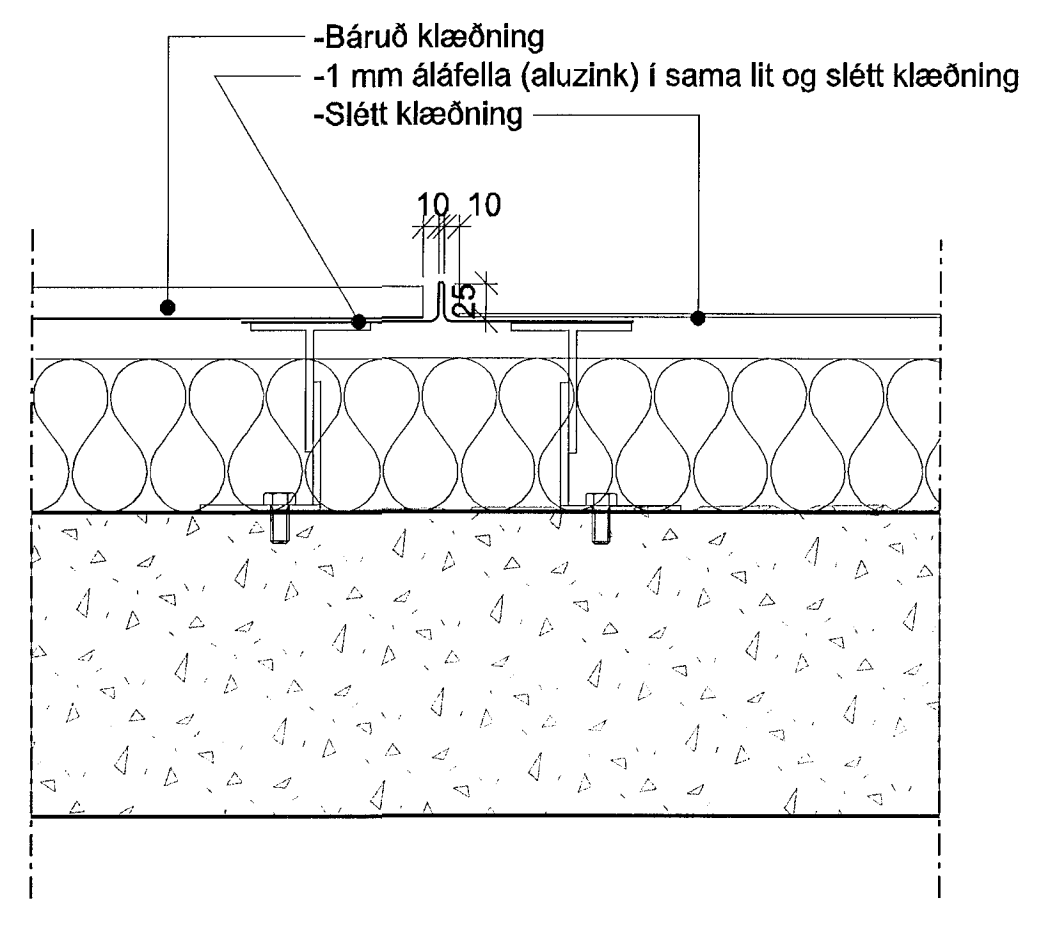


4 DEILI 1:5
Bárúál/Slétt (Lárétt)

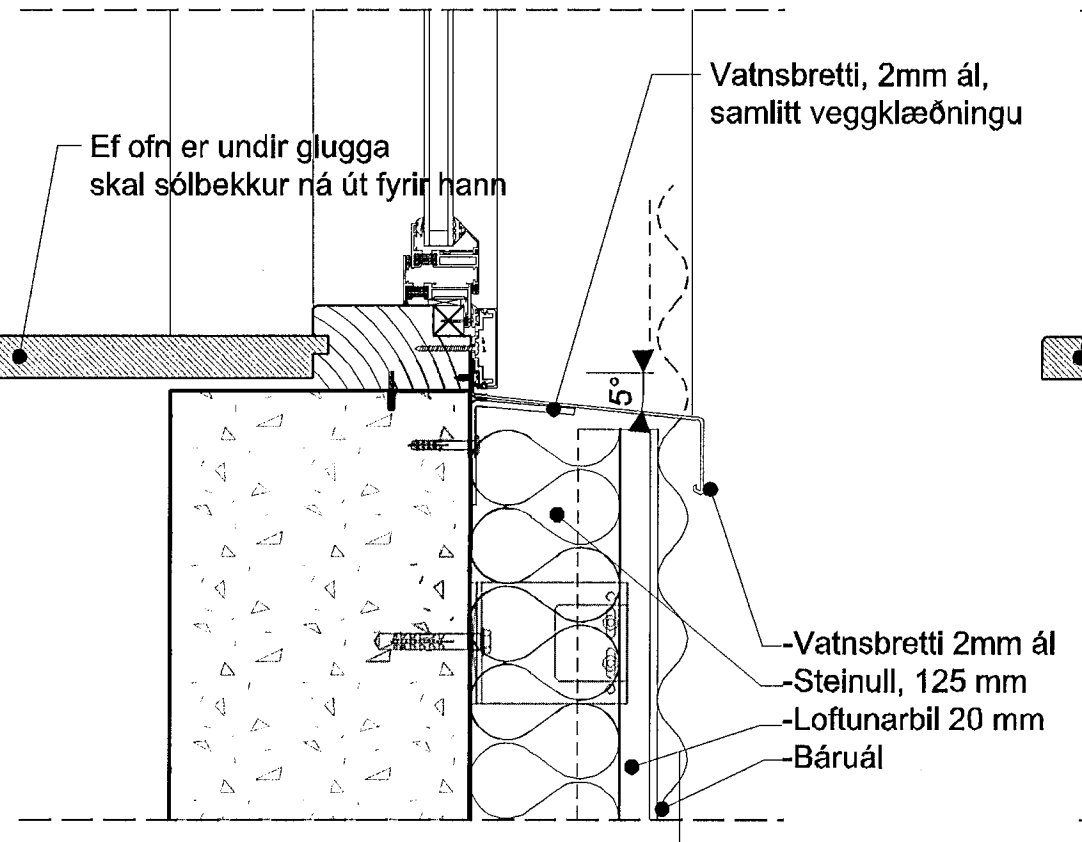


5 DEILI 1:5
Neðri brún glugga m. bárúáli (Lóðrétt deili)

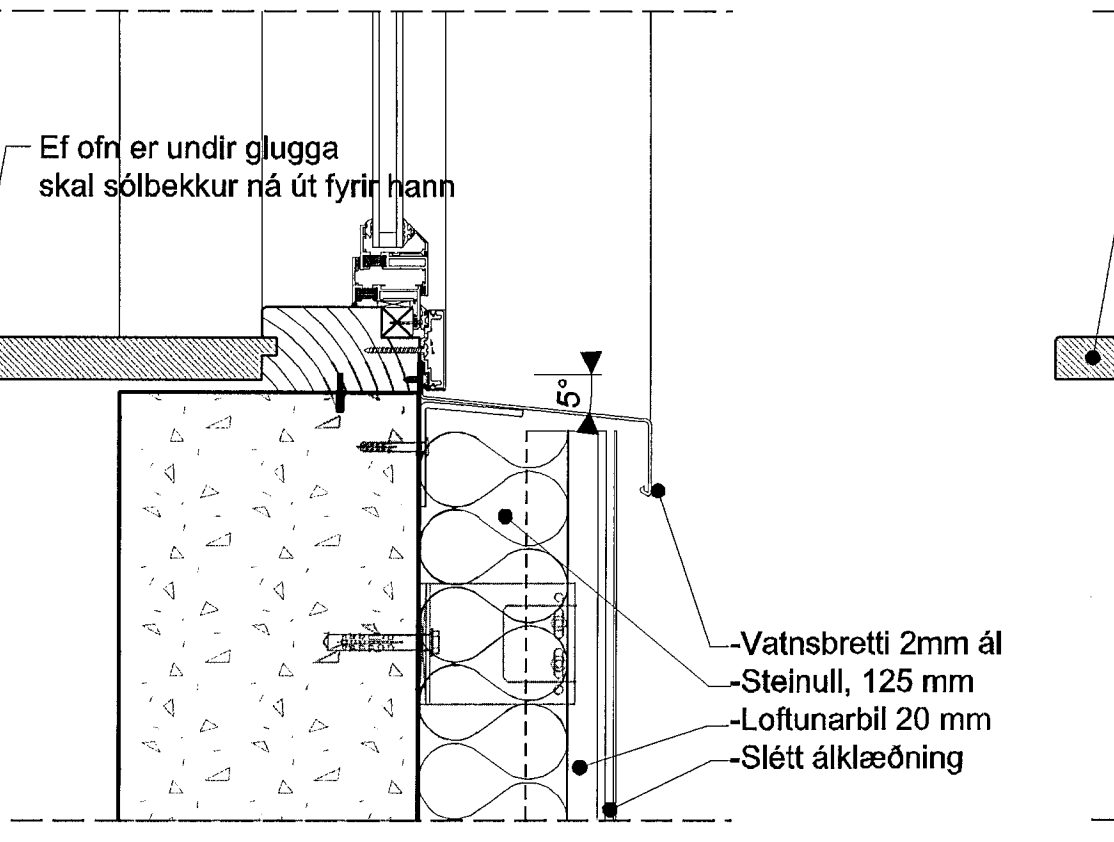


6 DEILI 1:5
Neðri brún glugga m. sléttu áli (Lóðrétt deili)

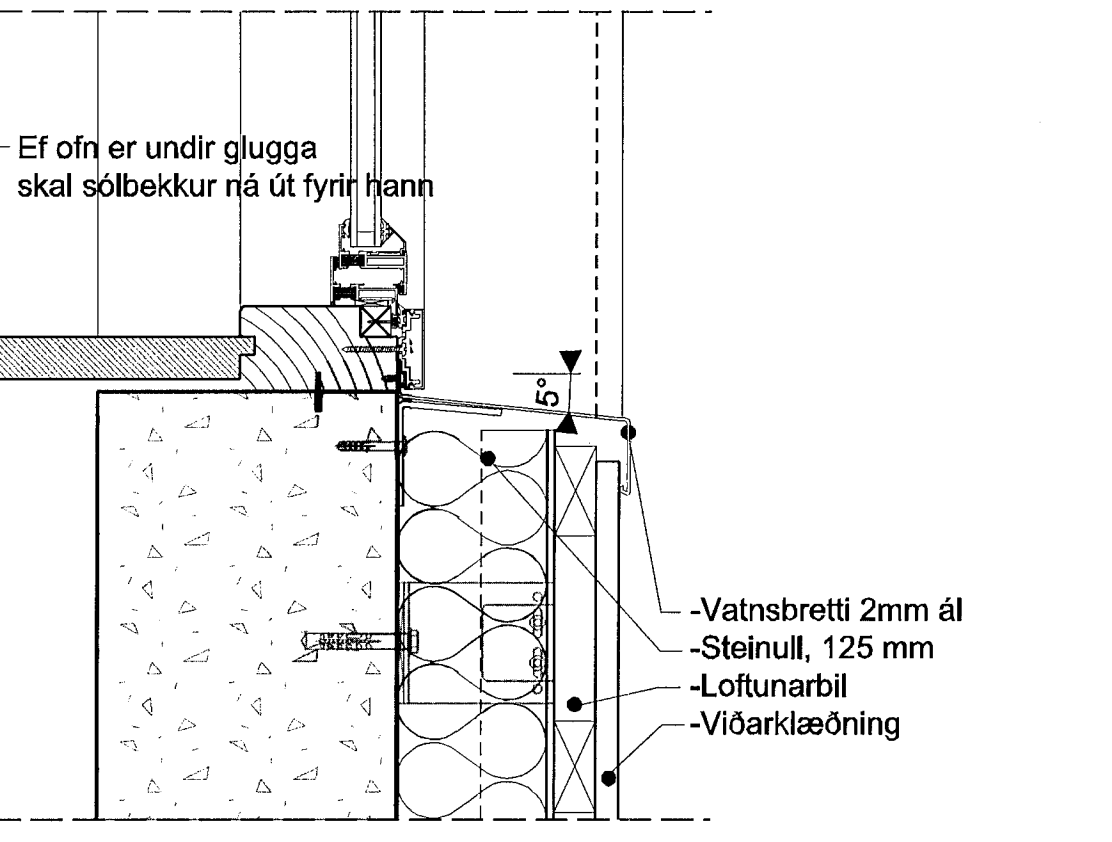


7 DEILI 1:5
Neðri brún glugga, viðarklaðning

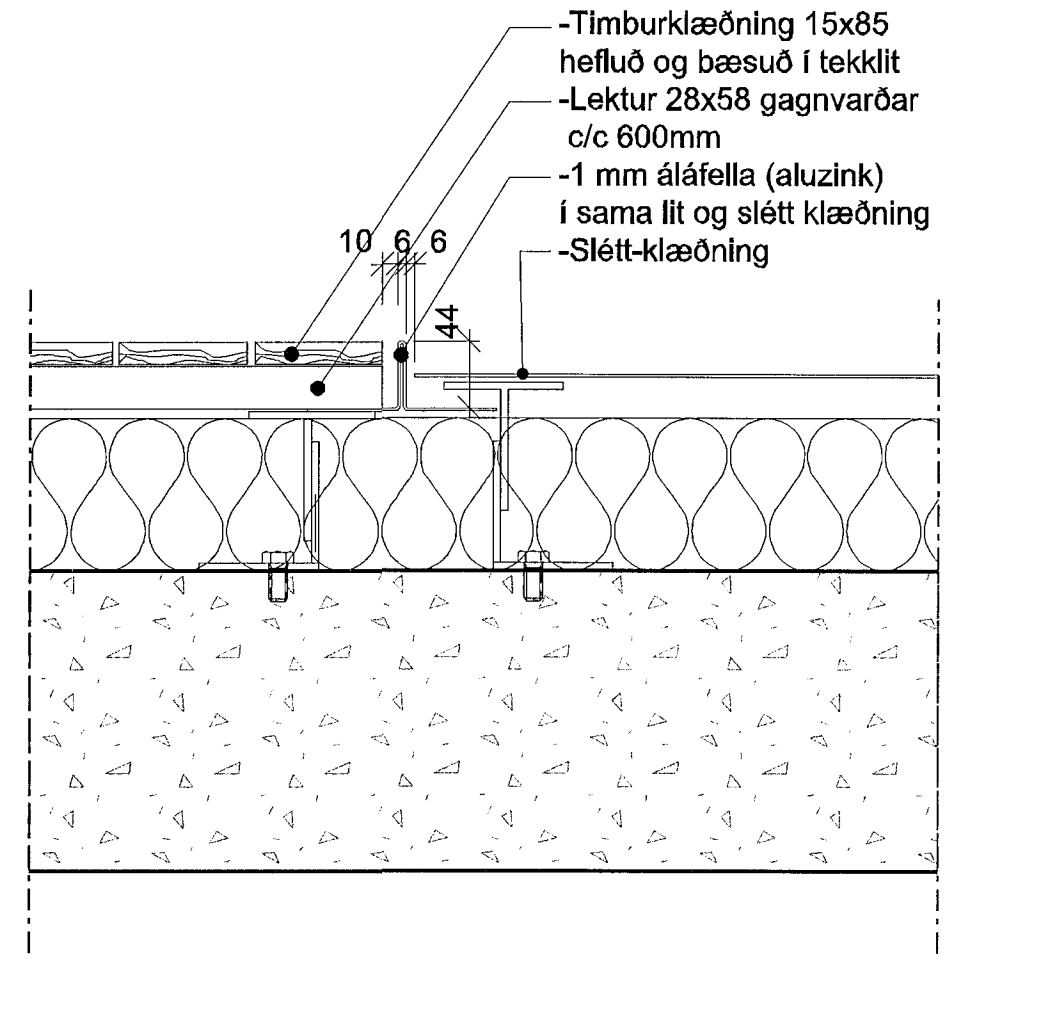


8 DEILI 1:5
Viður / Slétt (Lárétt)

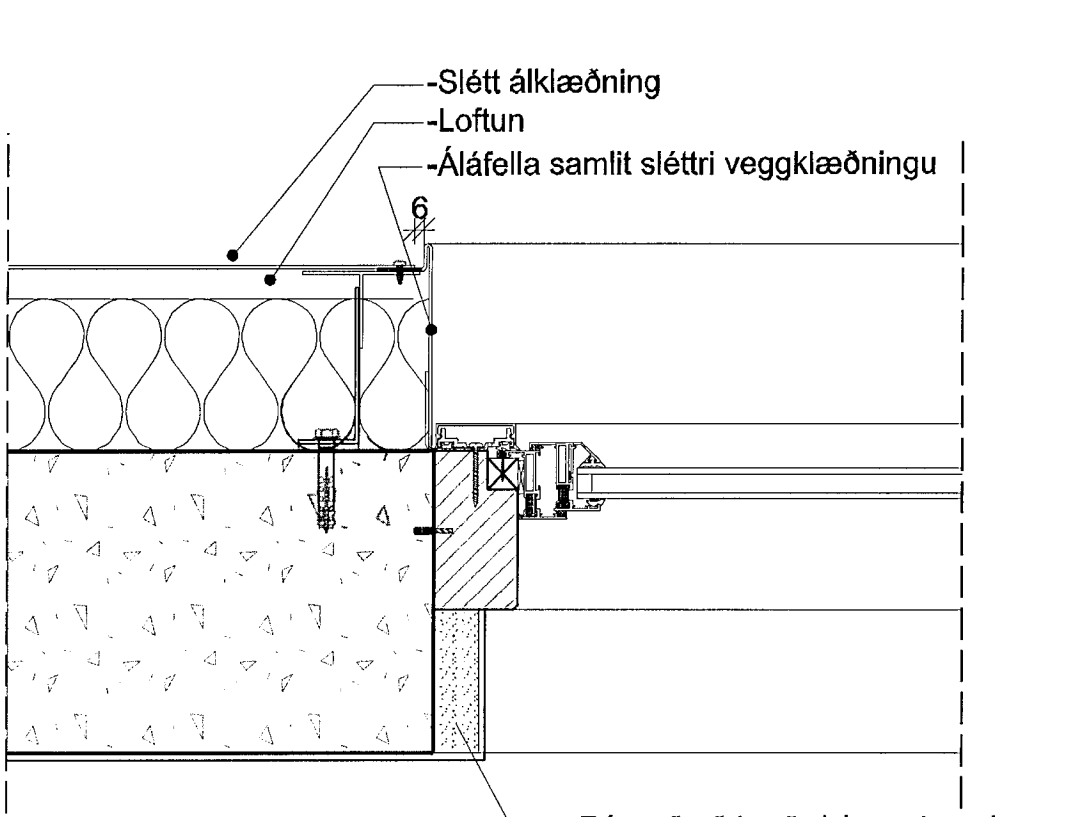


9 DEILI 1:5
Hliðarstykki glugga, slétttri álklaðning (Lárétt deili)

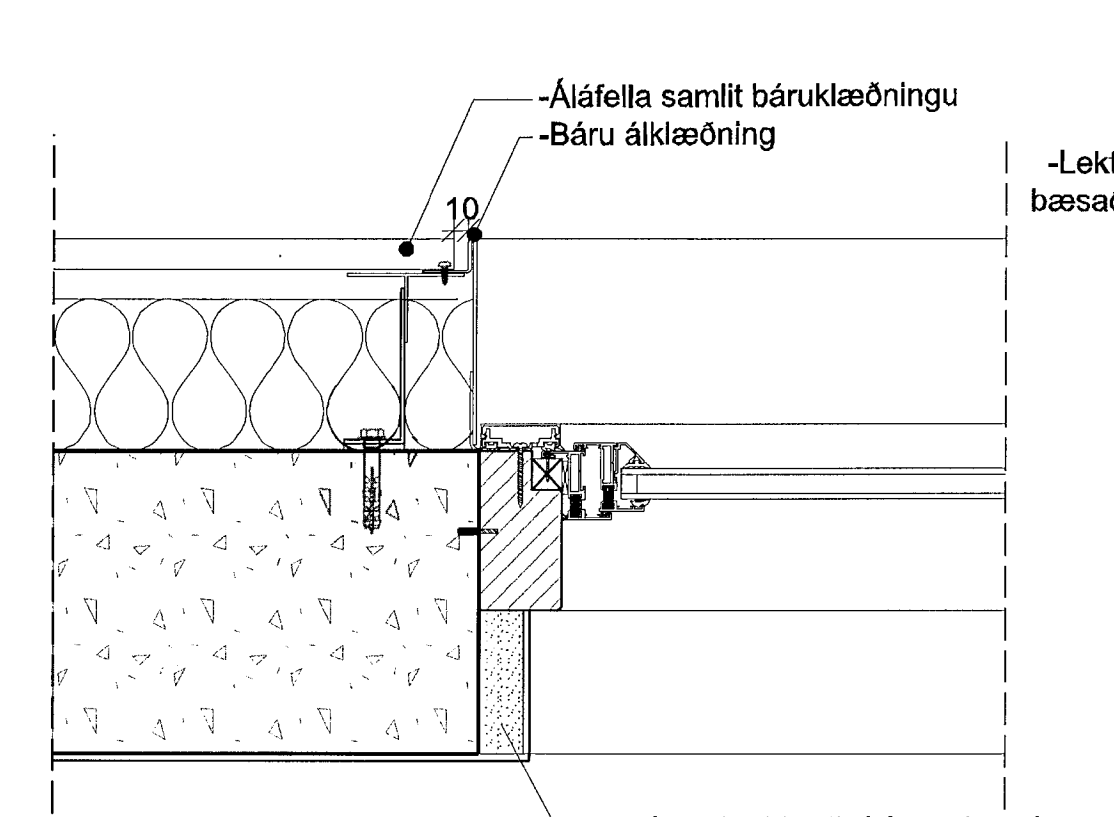


10 DEILI 1:5
Hliðarstykki glugga, bárúálklæðning (Lárétt deili)

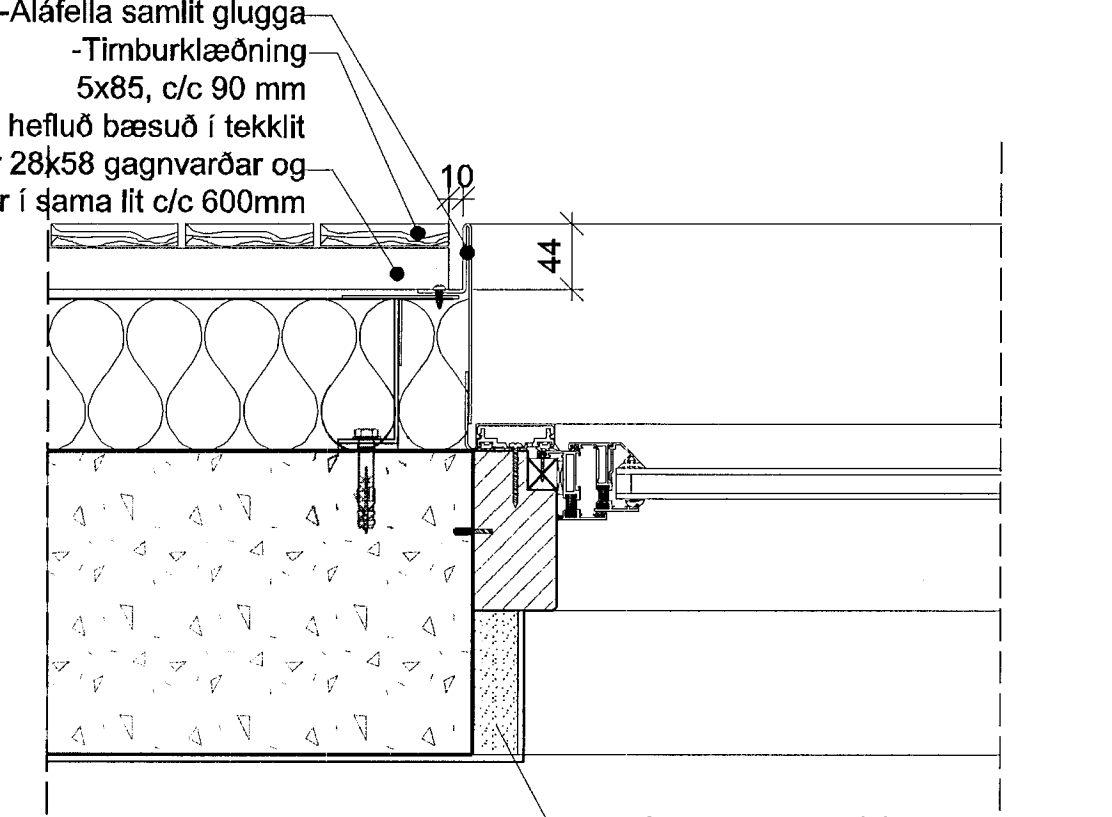

11 DEILI 1:5
Hliðarstykki glugga viðarklaðning (Lárétt deili)

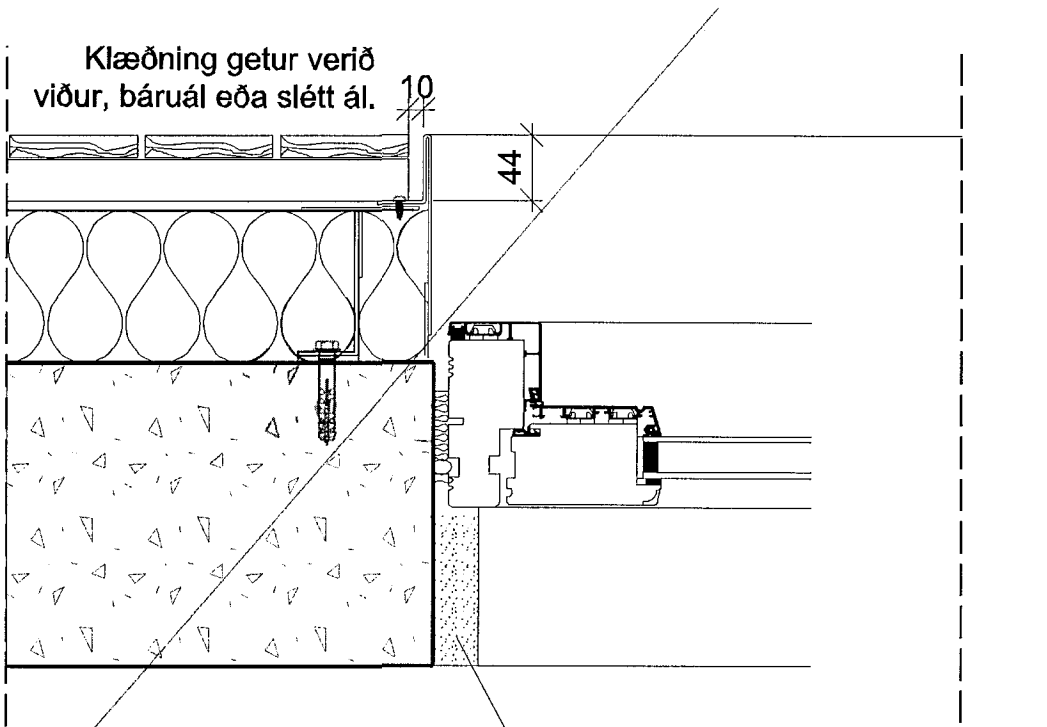

12 DEILI 1:5
Hliðarstykki hurða, eftirá ísettar (Lárétt deili)

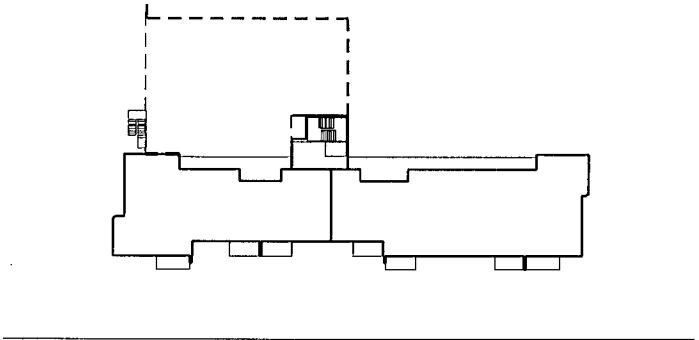

VERKEFNI	SKIPALÓN 7 HAFNARFIRÐI	MIK / A1	1:5
TEIKNINGAR	VERKTEIKNING	HAFNAD	SS
HEITI TEIKNINGAR	KLÆÐNINGAR	TEIKNAD	SS
DEILI	DEILI LÓÐRÉTT OG LÁRÉTT	VEF	UEF
		YFIR	SS
		DAGG	16.11.2012
VERNR.	0779	AUKREKNI - NÖMUR TEIKNINGAR	29-03
		ÚTGAFA	