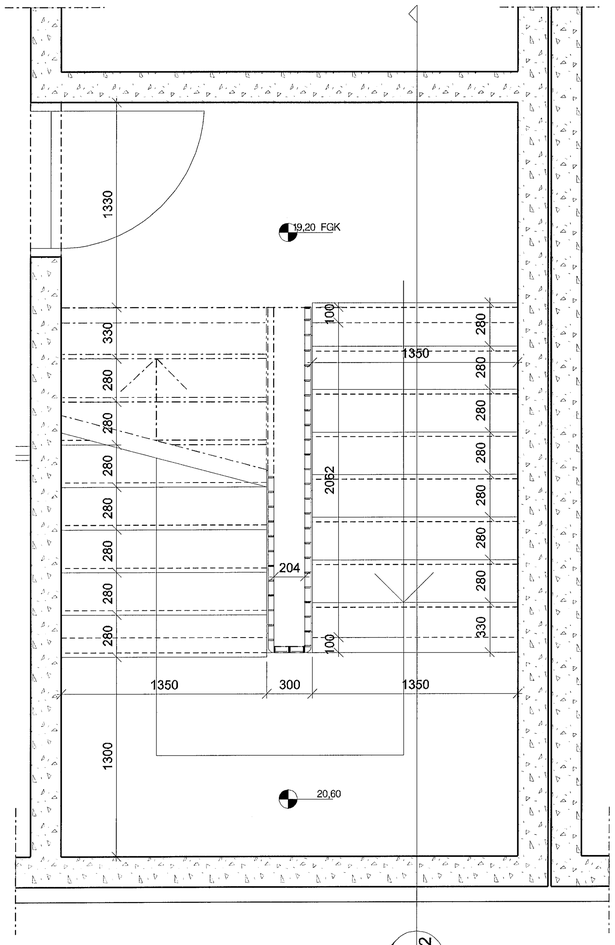

A 24-02

GRUNNMYND 1:20

kjallari

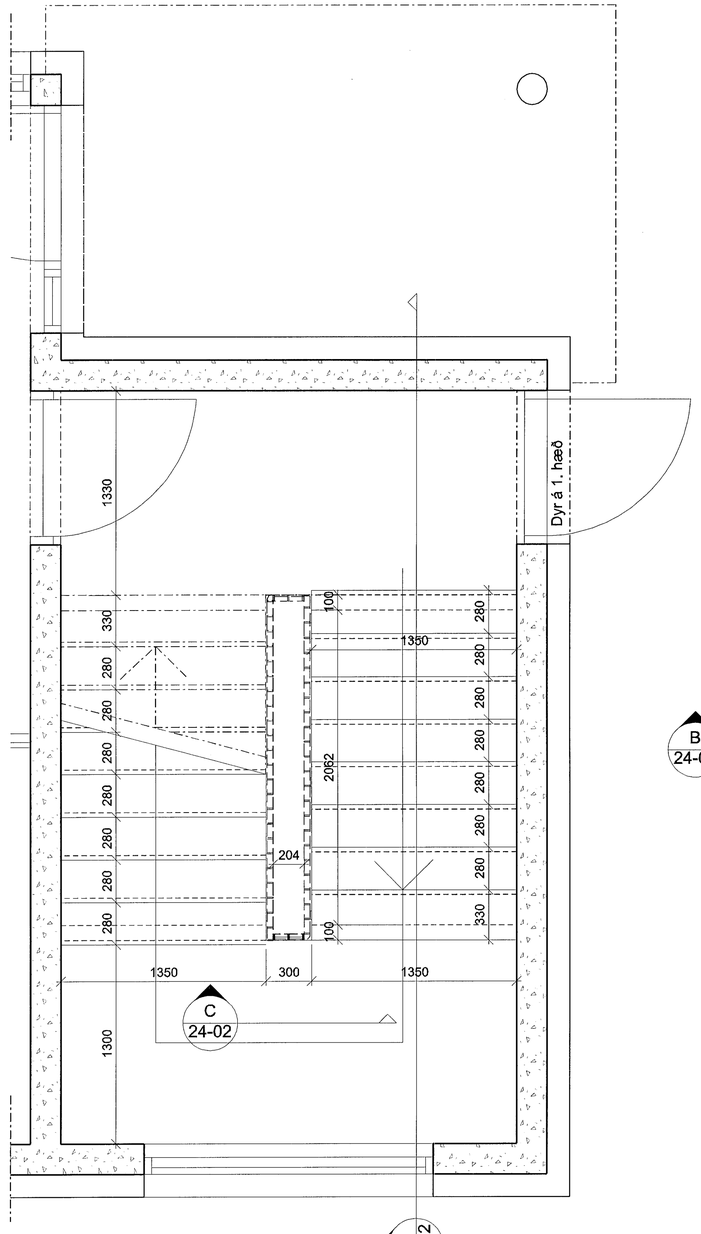

A 24-02

GRUNNMYND 1:20

1.-4. hæð

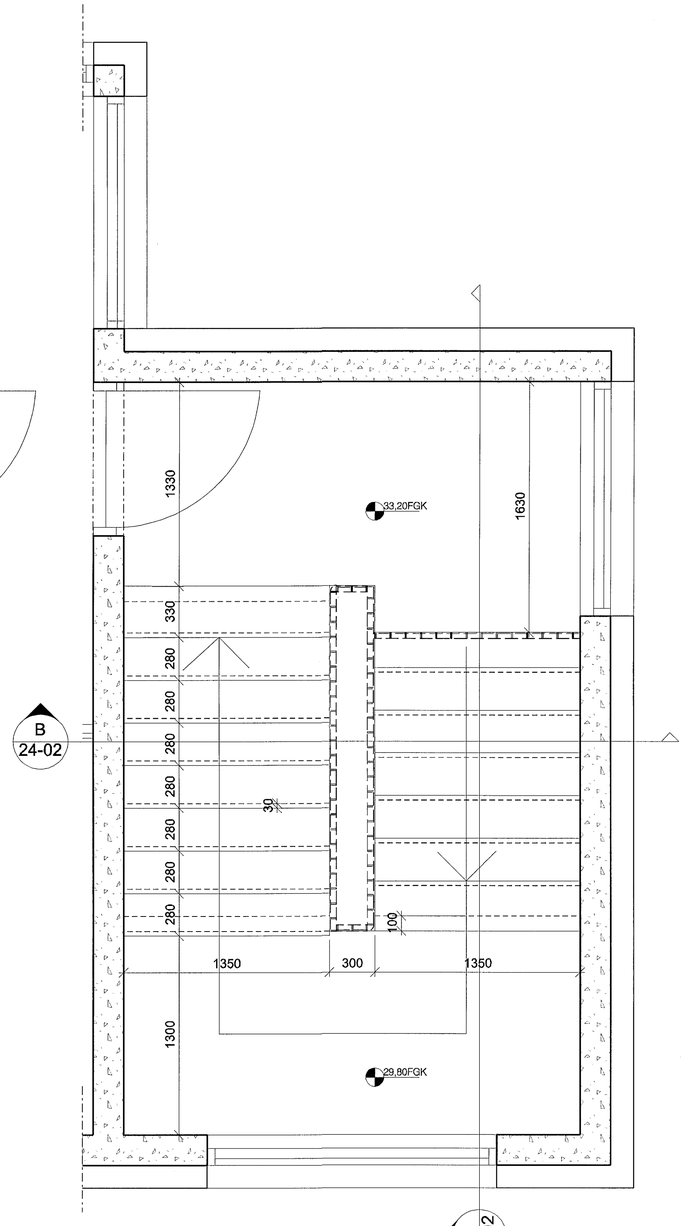

A 24-02

GRUNNMYND 1:20

5.hæð

Samþykkt þann

14. jan. 2014

Byggingafulltrúinn í Hafnarfirði
Eh. Hrólfur S. Gunnlaugsson

ÚTGÁFA | TEIKNAÐ | YFIRFARIÐ | DAGS

BREYTINGAR

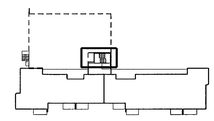

ASK ARKITEKTAR EHF
GEIRSGÖTU 9 101 REYKJAVÍK
SÍMI 515 0300 FAX 515 0319
www.ask.is

ÁRITUN AÐALHÖNNUÐAR

Sigurlaug Sigurjónsdóttir Arkitekt F.A.Í. kt.060767-8319
sigurlaug@ask.is

ASK ARKITEKTAR

VERKEFNI:

SKIPALÓN 7
HAFNARFIRÐI

TEGUND TEIKNINGAR
VERKTEIKNING

HEITI TEIKNINGAR
STIGAHÚS - HANDRIÐ

MKV. / A1	1:20
HANNAÐ	SS
TEIKNAÐ	UEF
YFIRF.	SS
DAGS.	16.11.2012
ÚTGÁFA	

VERK NR. 0779

AUÐKENNI / NÚMER TEIKNINGAR 24-01

© ÖLL AFNOT OG ÁRITUN TEIKNINGAR ER HÁÐ SAMÞYKKI ASK ARKITEKTA. EKKI SKAL MÆLA UPP AF TEIKNINGU