





Samþykkt þann

06 MAY 2014


Eyðingafulltrúinn í Hafnarbæ
F.n. Sigurður Steinar Jónsson

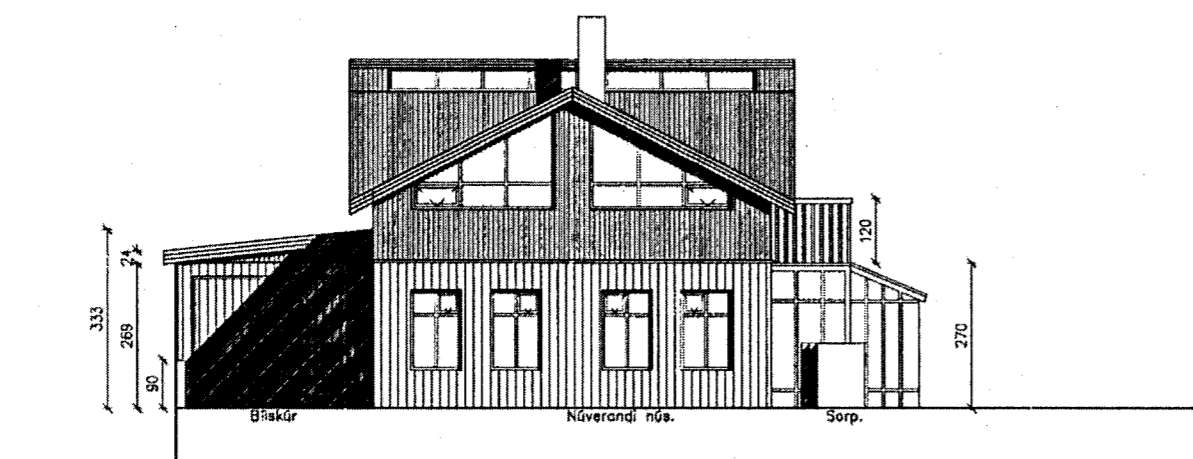


Útlit SUDUR. 1:100

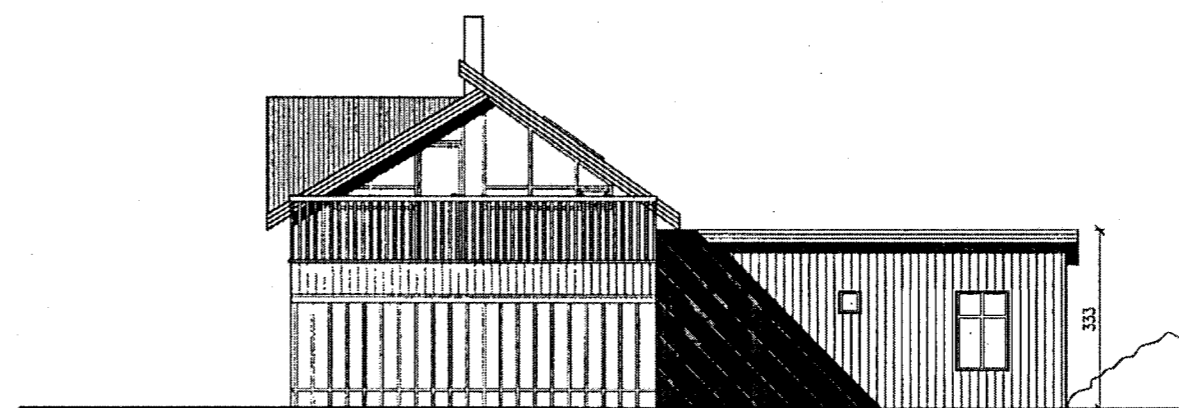

Útlit AUSTUR. 1:100

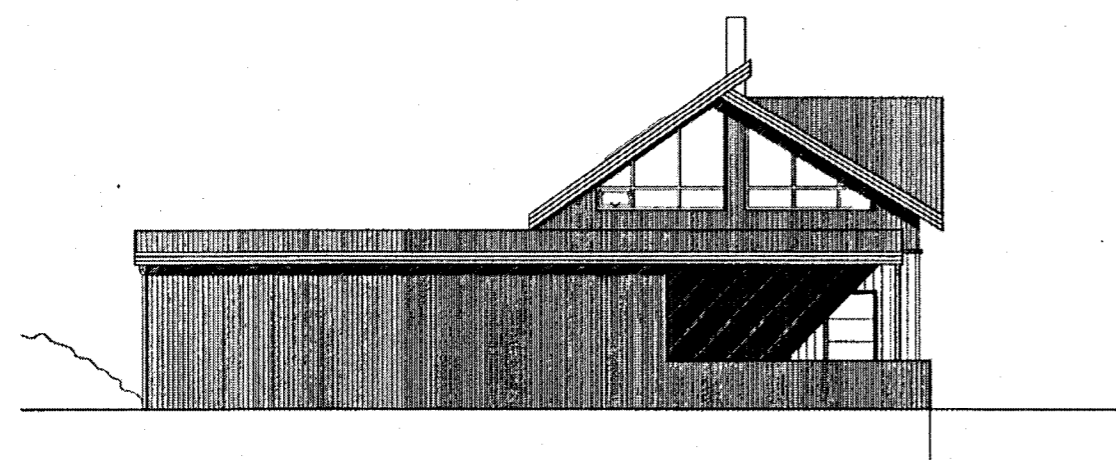

Útlit VESTUR. 1:100

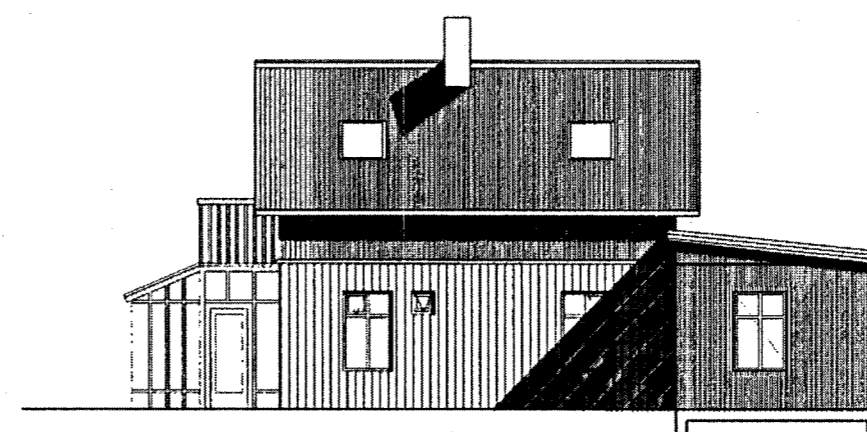


Útlit NORDUR. 1:100

E:
D:
C:
B:
A:

BREYTINGAR:

DAGS:

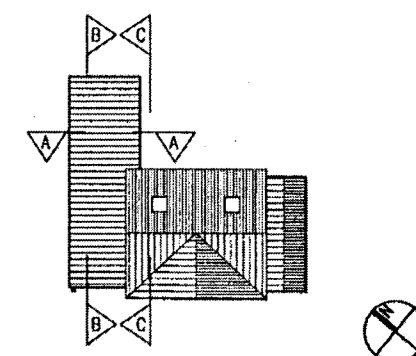

ÁLFASKEIÐ 1.

Teikning: 1-03

ADALUPPDRATTUR

VERK: ALFA0210

KVARDI: 1:100

DAGS: 24.05.2012

ÚTLIT.

TEIKN:

SKRÁ: ALFA1.DWG



Vinnustofa: Stóru-Sandvík 4,
801 Selfos.
Sími 462-1738 / 698-9199
Netfang: husey@innnet.is

Áb.m. og réttahafi: Samúel Smári Heggvígsson,
byggingateknifræðingur, M.T.F.I.
Kt.: 200752-4659

Vefangefni: