Afstöðumynd mkv. 1:500

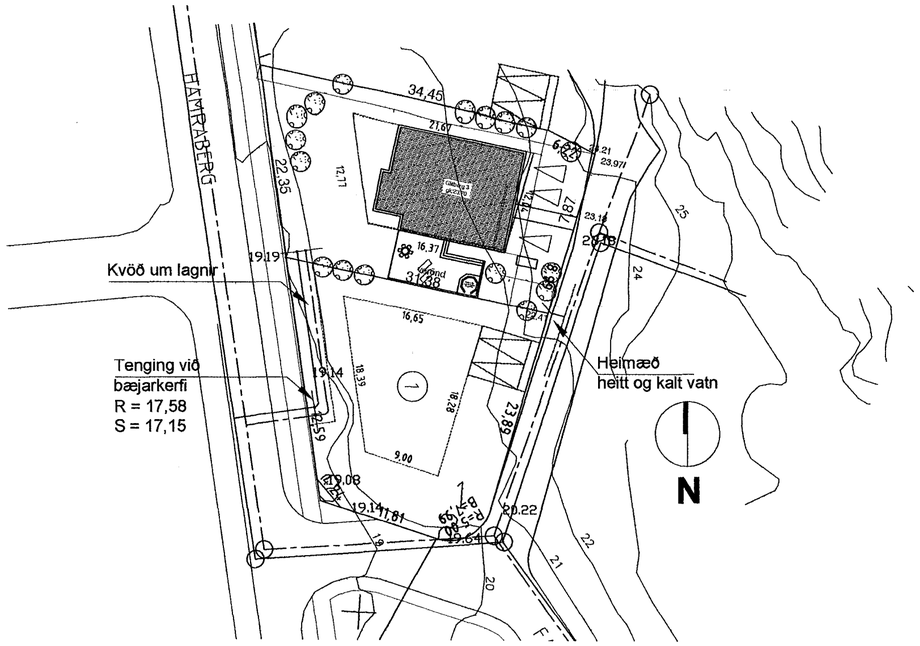

Frárennslislagnir í lóð, grunnmynd mkv. 1:50

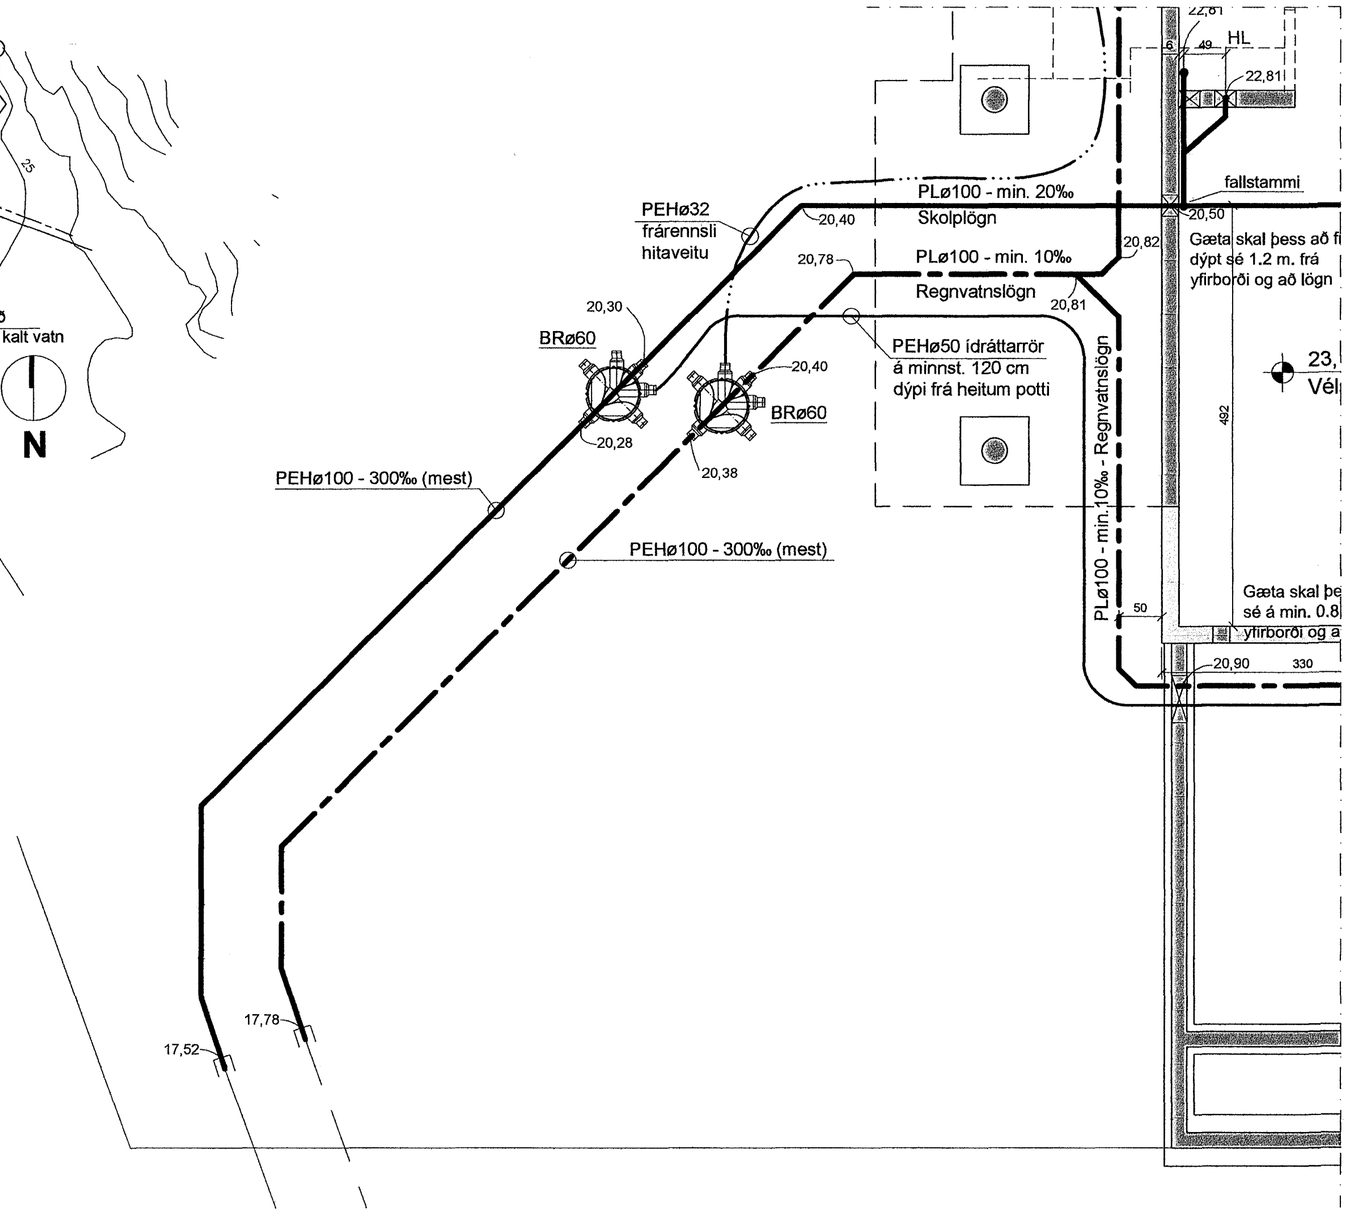

Samþykkt þann 20. maí 2014
Byggingafulltrúinn í Hafnarfirði
F.h. Hrólfur S. Gunnlaugsson

Framhald sjá teikningu 203

Frárennslislagnir í jörðu og grunni 1:20

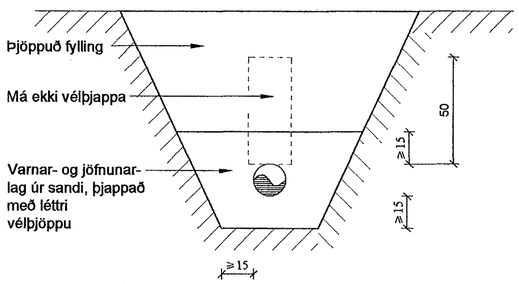

Skýringar:

EV	Eldhúsvaskur
UÞV	Uppþvottavél
HL	Handlaug
BK	Baðkar
SB	Sturtubað
VS	Vatnssalerni
ÞV	Þvottavél
SV	Skolvaskur
GNG	Gólfniðurfall með gegnumrennsli
GNF	Gólfniðurfall
ÞN	Þakniðurfall

Skýringar:

Skolplögn ø100 PL, PVC plaströr ø100 mm í þvermál
Skolplögn ø100 PEH, plaströr ø100 mm í þvermál
Regnvatnslögn ø100 PL, PVC plaströr ø100 mm í þvermál
Regnvatnslögn ø100 PEH, plaströr ø100 mm í þvermál
Frárennsli hitaveitu PEH plaströr ø50
Hlífðarrör (ídráttarrör) fyrir kaldavatnsheimæð ø75, PEH plaströr
Hitaveituheimæð

Glitberg 3
221 Hafnarfjörður

Afstöðumynd, frárennslislagnir í lóð, snið og skýringar.	202
	Dags: 09.05.14
Lagnir	Mkv: 1:500, 1:50, 1:20

TAG teiknistofa
Síðumúla 9, 108 Reykjavík, sími: 568-6681, 699-4297
tagteiknistofa.is

Jón Kristjánsson
Byggingarverkfræðingur
kt: 210754-4629
netfang: jon@tagteiknistofa.is

Atli Jóhann Guðbjörnsson
Byggingafræðingur
kt: 260978-5789
netfang: atli@tagteiknistofa.is

Áritun hönnuðar:

Áritun aðalhönnuðar: