

ÚTGÁFUFERILL

NÚMÉR:	DAGS:	SKÝRINGAR:	UNNIÐ:
B	24.02.14	ÝMSAR BREYTINGAR	H.Á.
C	28.04.14	ÝMSAR BREYTINGAR	H.Á.
DAGS:		SAMRÆM.HÖNNUÐUR	

Skýringar

- GN = Gólfniðurfall
- LR = Loftfræsting
- BO = Sjúgumarop
- SL = Handslökkvæði
- PK = Póstkassar
- PN = Þakniðurfall
- RE = Reykskynlari
- NL = Neyðarhjós
- Út = Merktur útgangur
- Brú = Brunaslanga
- Stjór = Stjórnstöð "Brunaviðbrunarkerfi"
- 01.01 = Rýmisnúmer
- Blást = Blástæði fyrir fatlaða
- Inntök = Inntök veitna
- Fell = Felling
- Reyk = Reyklosun

Brunatákn

- Ei60 = Veggir
- Ei90
- A-Ei60
- A-Ei120
- REi60
- REi120
- A-REi120 = Hæðaskil
- E-CS30 = Hurðir
- EI-CS30
- EI-CS60
- E30 = Gluggar

MILLI ÍBÚÐA KEMUR TVÖFALDUR VEGGUR OG 25mm STEINULL.

Verkfræðistofa Hauks Ásgeirssonar

BRAUTARHOLTI 10 - 14  
105 REYKJAVÍK  
SÍMI: 534 8815 / 897 8132  
NETFANG: haukur@vha.is  
kt: 560600-3050  
HEIMASÍÐA: www.vha.is


HEITI VERKS:

**HNOÐAVELLIR 41, 43 OG 45 HAFNARFIRÐI**

HEITI TEIKNINGAR:

**GRUNNMYND  
SKÝRINGARTEXTI, AFSTÖÐUMYND**

MKV: 1:100	DAGS: JAN.14	VERK NR: 1450	
1:500			
TEIKNAD. A.P./H.Á.	H.Á.	SAMÞYKKT H.Á.	NR. TEIKNINGAR
DAGS. undirskr. 28.04.14	NAFN HÖNNUÐAR Haukur Ásgeirsson	kt: 301255-4629	1
UNDIRSKR.HÖNNUÐAR	ÚTGÁFA		C

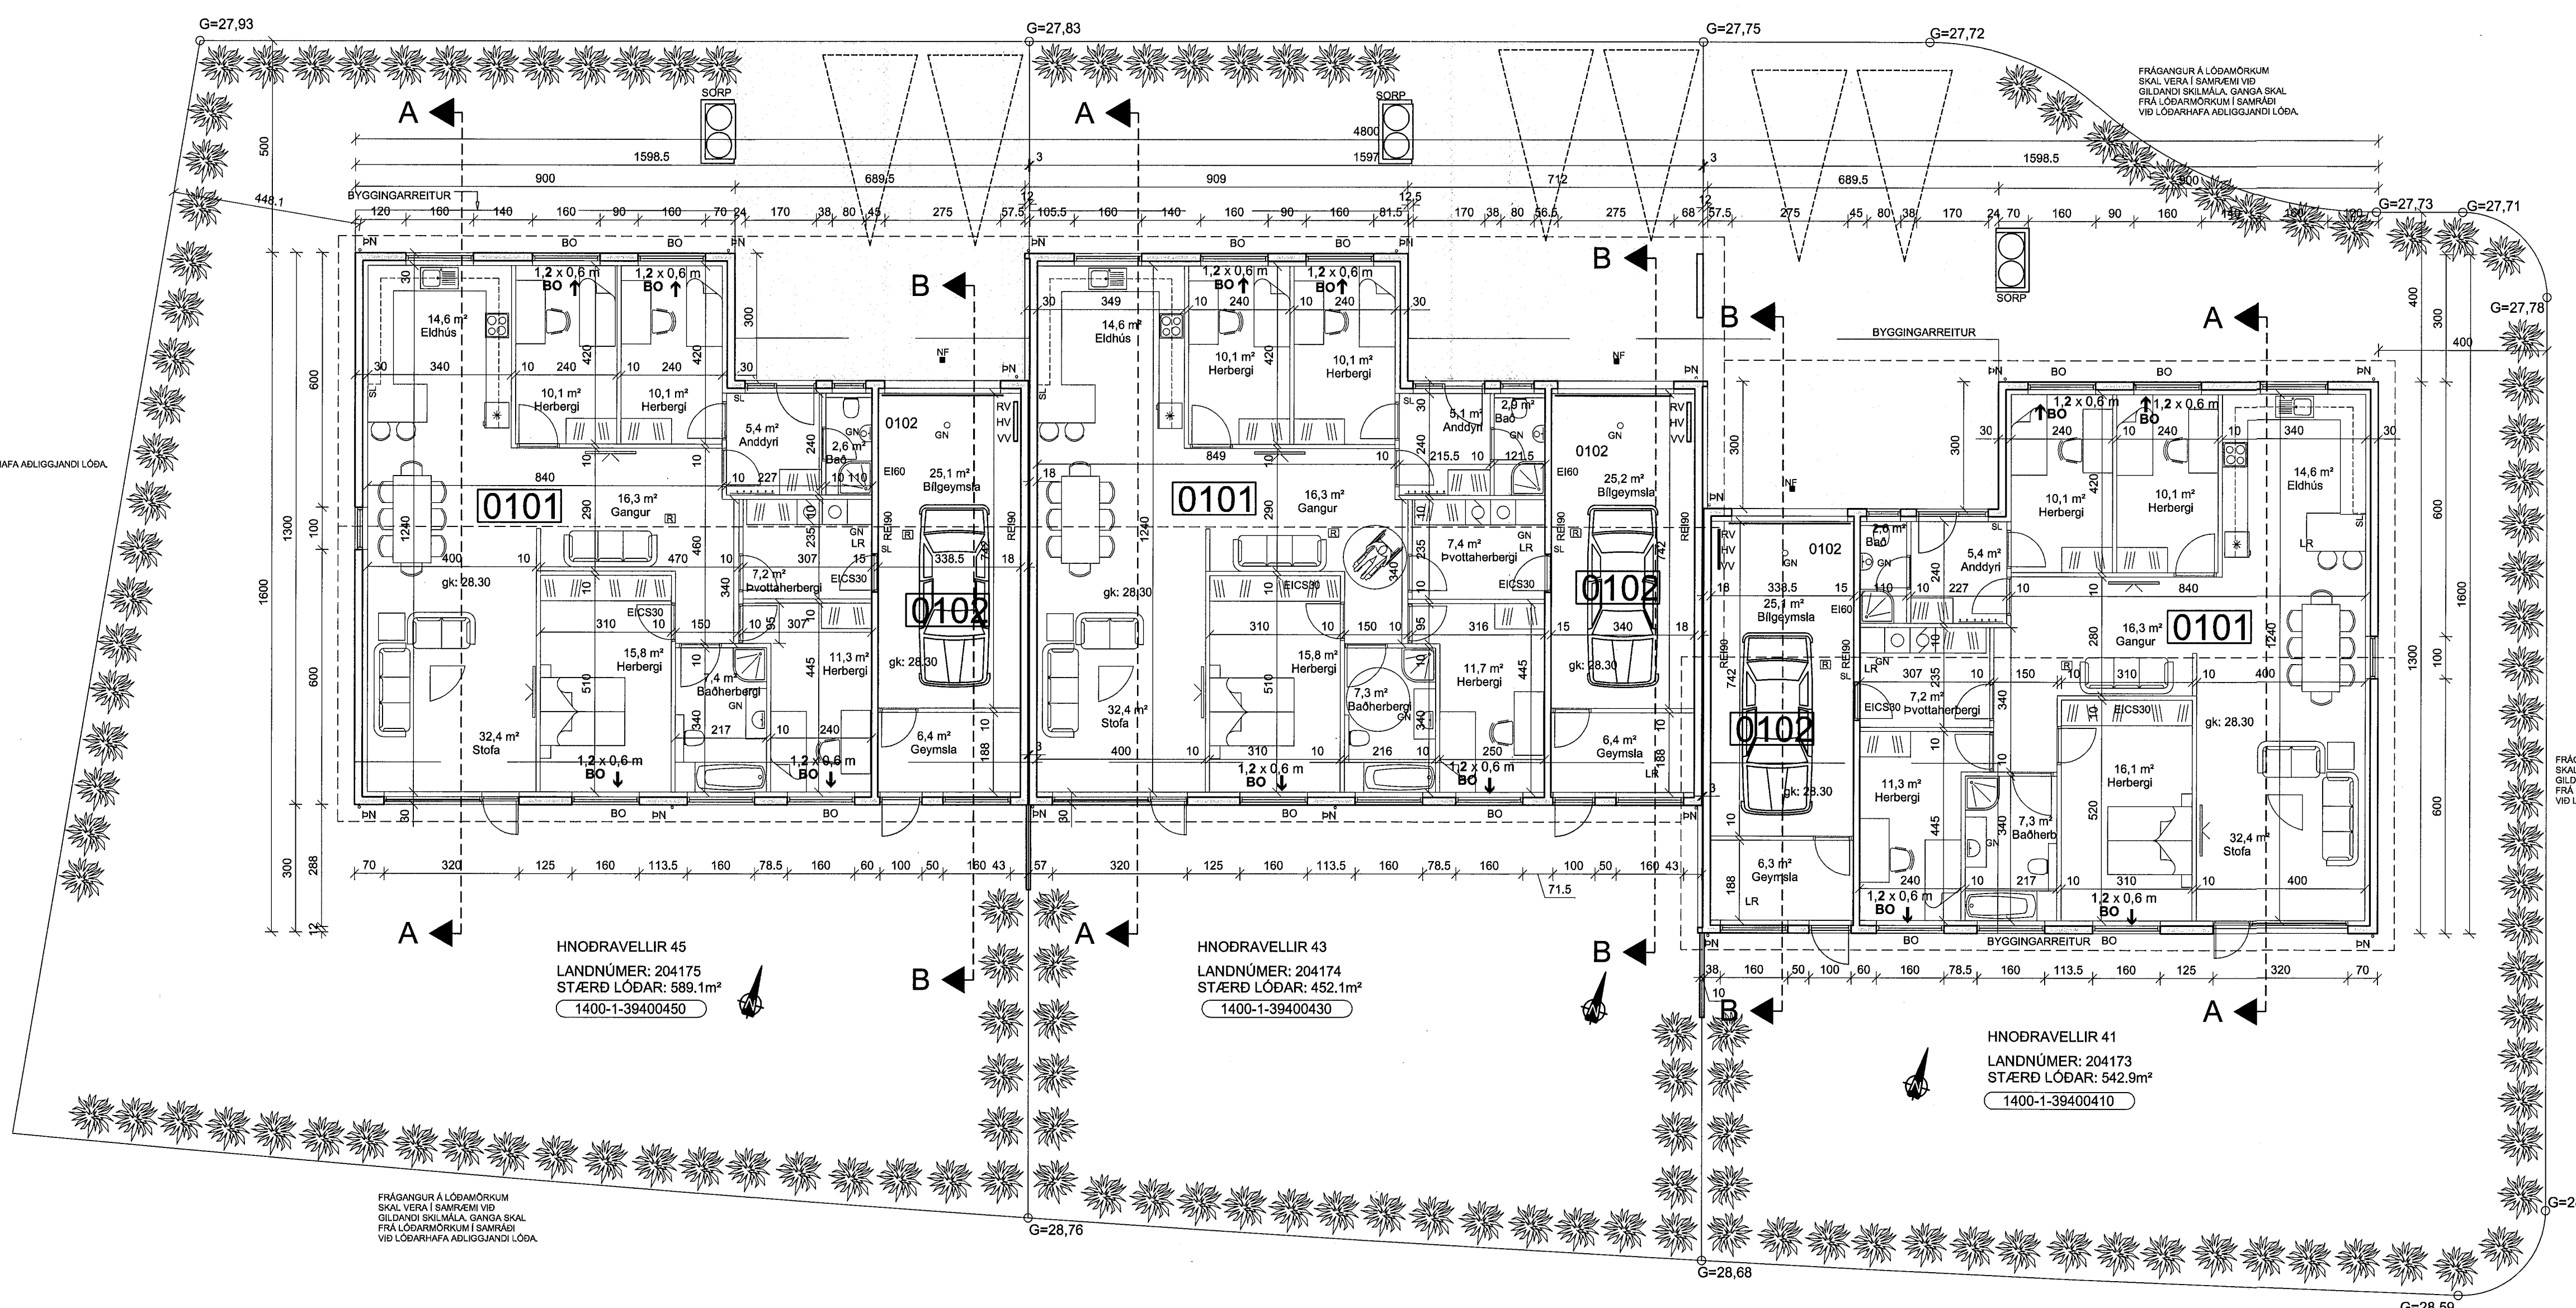

**BYGGINGARLÝSING:**

Sökkull, gólfplata og útvaggi húss, ásamt innveggjum bílskúrs verð úr járnþentri steinsteypu. Einangra skal undir botnplötu og sökkulútvaggi með 100 mm frauðplasti. Útvaggi einangrast að innan með 100mm plasteinangrun sem múrhúðast með 25mm múrhúð. Að utan er húsið múrað og steinað með ljóstri kvarsklæðningu.

Burðarvirki innveggja er úr blökkstöðum einangraðir með steinull og klæddir með tvöföldu gipsi á báðum hlíðum.

Þak er stálklætt timburþak.

Gluggar skulu vera úr timbri, opnanleg fög skulu vera úr Origon pine eða sambærilegu.

Í öllum gluggum er tvöfalt verksmiðjulað einangrunar K-gler U=gildi=1.3W/m²K. Loftfræsting komi frá lokuðu rými. Hefðbundin gólfhitakerfi er í húsinu.

Innhurðar eru 2,1x0,90m nema annað sé tilgreint á grunnmynd.

Í öll blautrymi ásamt bílgeymslu komi niðurfall. Sorpskýli skulu rúma tvö sorplát. Frí hæð 1,40m, breidd 2,0x0,90m.

**Litir húss:**

Útvaggi: Ljós áferð, kvarsmulningur  
Gluggar: Hvítir  
Útihurðir: Hvítar

**Brunalýsing:**

Innveggjklæðning í bílgeymslu skal a.m.k. vera í flokki 1. Innveggjklæðning í íbúðarymi skal vera a.m.k. í flokki 2. Veggur milli bílgeymslu og íbúðar skal vera a.m.k. Ei60.

**Kólnunargildi einstakra byggingarhluta:**

Útvaggi: 0,3 W/m² K  
Útveggja meðaltal: 0,85 W/m² K  
Þak: 0,2 W/m² K  
Gluggar: 1,1 W/m² K  
Hurðir: 1,5 W/m² K

**Helstu stærðir:**

Brúttóstærðir:

Hnoðravellir 41. "matshluti 01"  
Íbúð : 150,4 m² 550,3 m³  
Bílgeymsla : 36,6 m² 136,1 m³  
Samtals: : 187,0 m² 686,4 m³

Hnoðravellir 43. "matshluti 01"  
Íbúð : 150,4 m² 550,3 m³  
Bílgeymsla : 36,6 m² 136,1 m³  
Samtals: : 187,0 m² 686,4 m³

Hnoðravellir 45. "matshluti 01"  
Íbúð : 150,4 m² 550,3 m³  
Bílgeymsla : 36,6 m² 136,1 m³  
Samtals: : 187,0 m² 686,4 m

Lóðarstærð : 1584,1 m²  
Nýtingarhlutfall : 0,3541

