


sorp

RH 50Ø  
F 50Ø  
L 25Ø  
G 25Ø

plastpípur  
70 cm í jörd

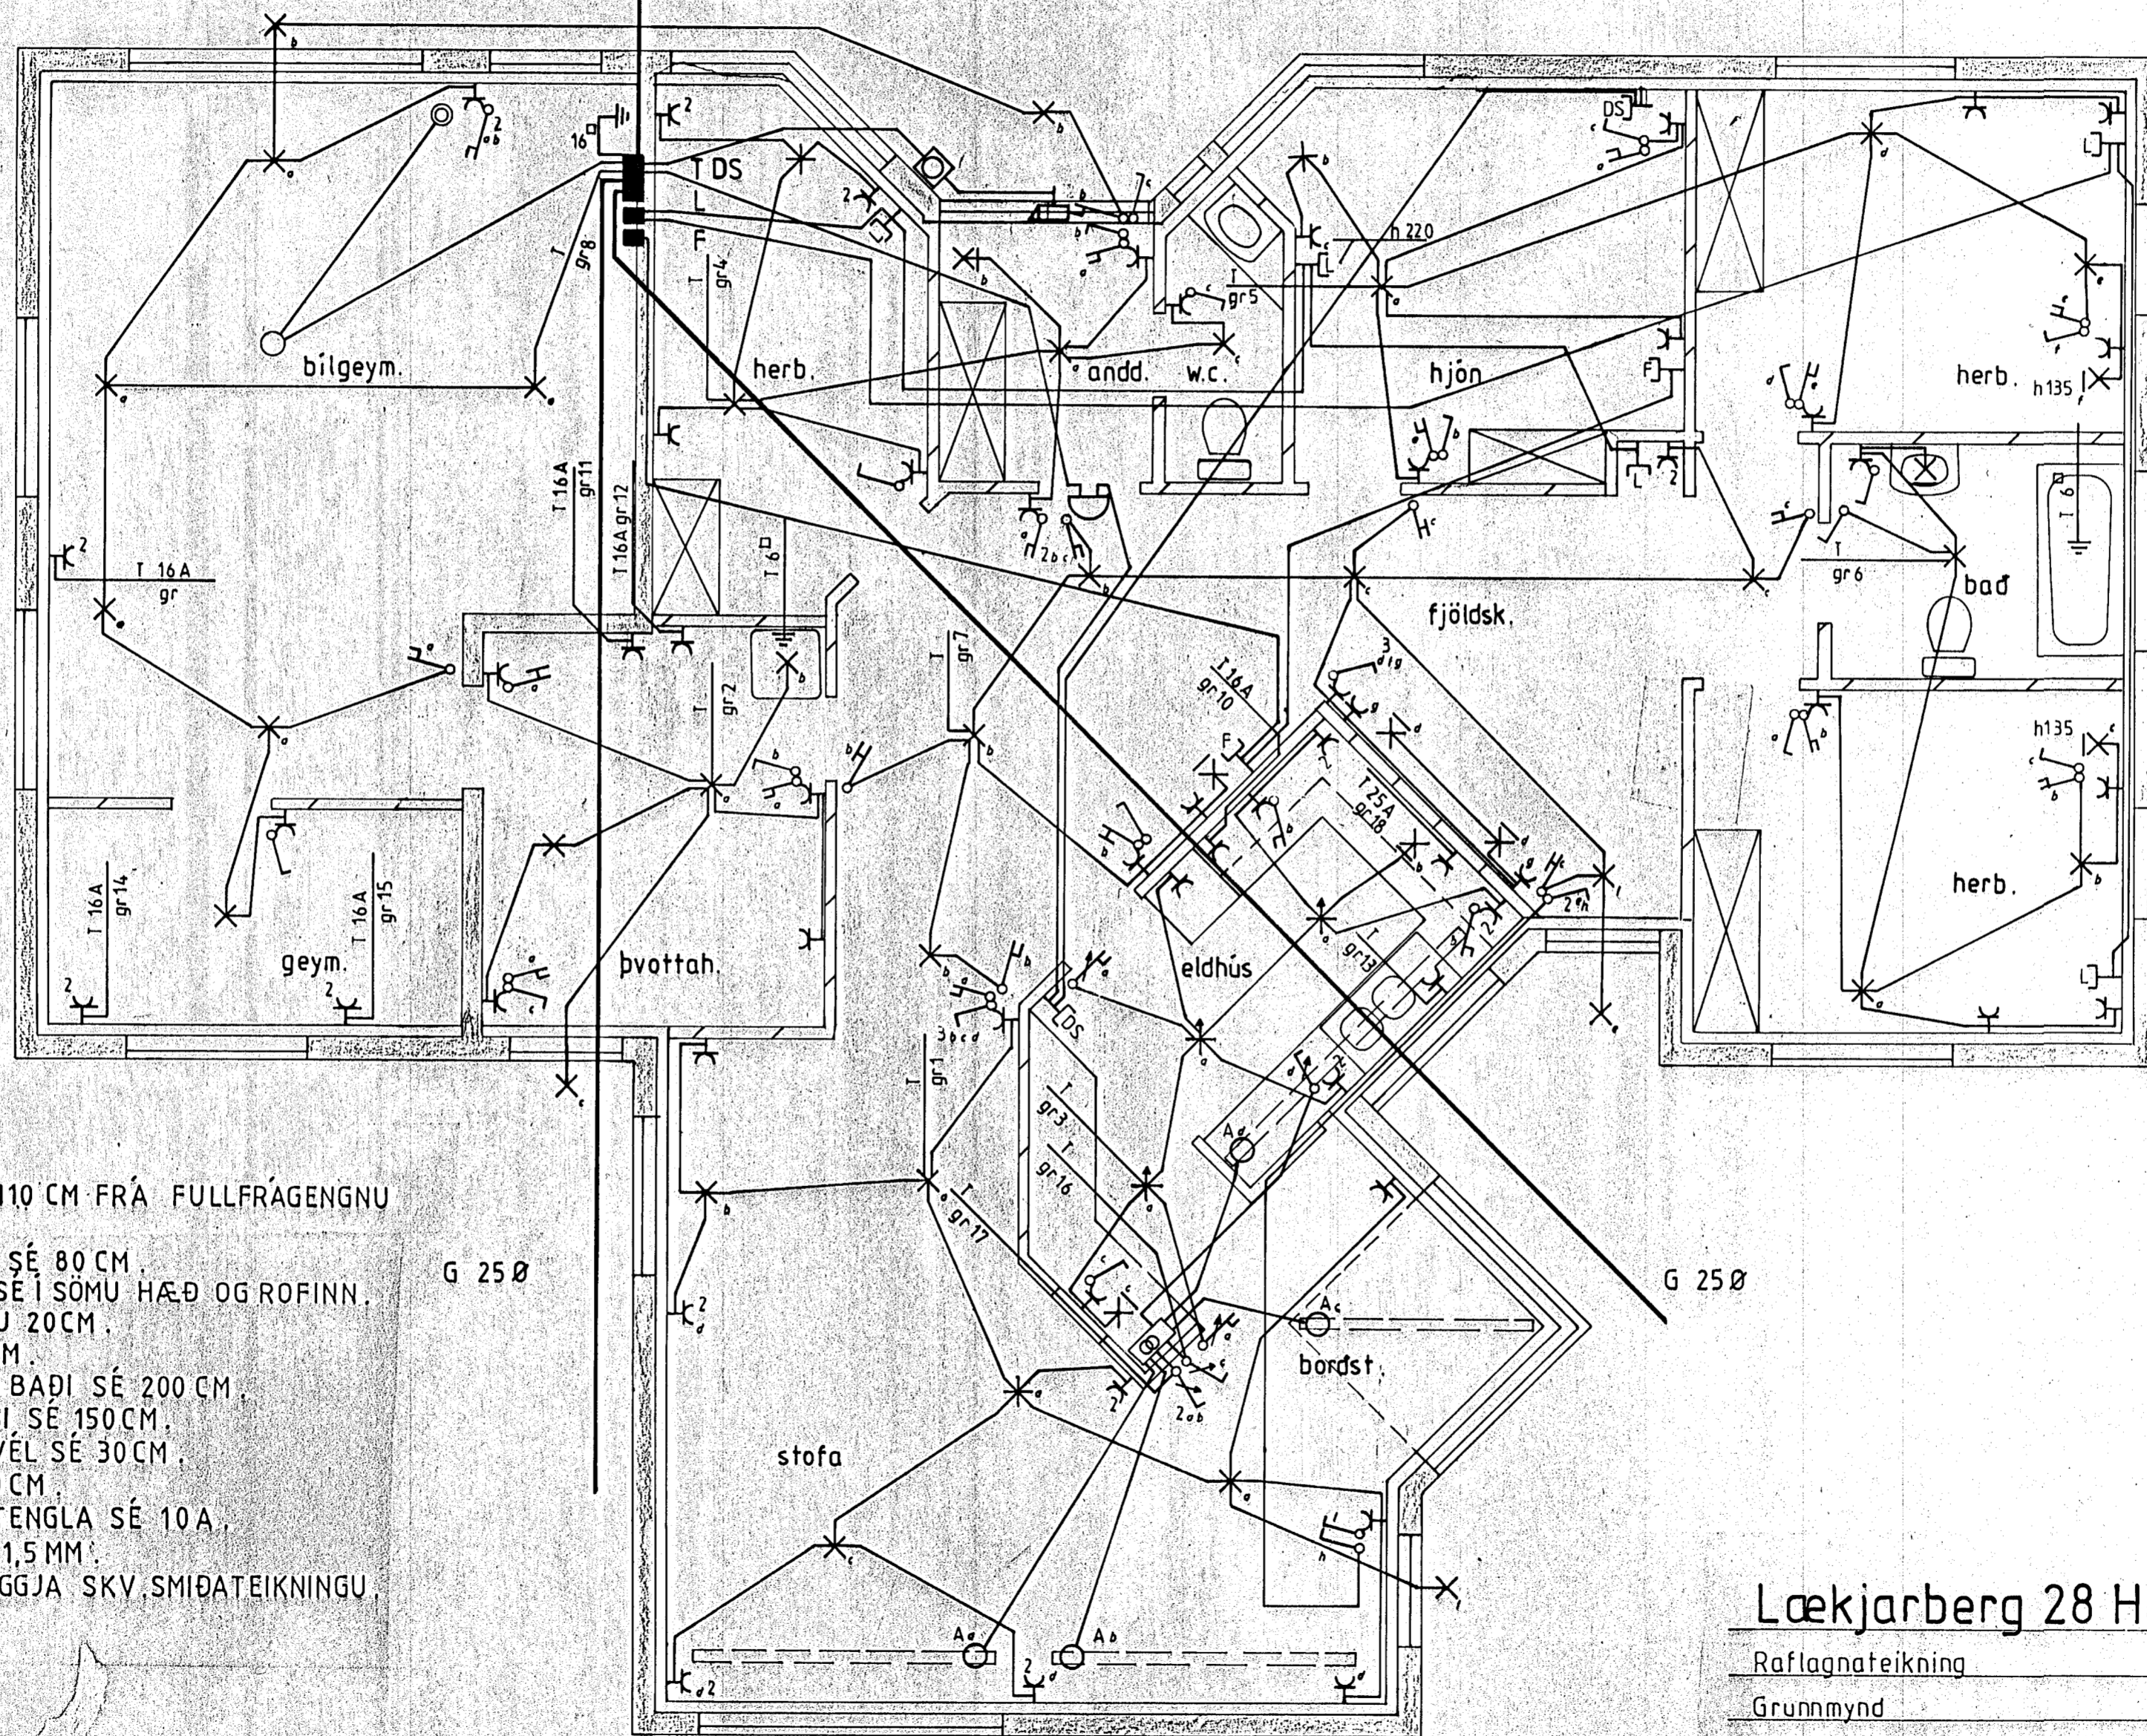

**SKÝRINGAR**

A 12 V KASTABRAUT  
HÆÐ ROFA SKAL VERA 110 CM FRÁ FULLFRÁGENGU GÓLFI.  
HÆÐ ROFA Í HJÓNAHERB, SÉ 80 CM.  
HÆÐ TENGLA VIÐ ROFA SÉ Í SÖMU HÆÐ OG ROFINN.  
HÆÐ TENGLA, L OG F SÉU 20 CM.  
HÆÐ VEGGLJÓSA SÉ 160 CM.  
HÆÐ VEGGLJÓSA Í WC OG BAÐI SÉ 200 CM.  
HÆÐ VEGGLJÓSA Í ELDHÚSI SÉ 150 CM.  
HÆÐ TEGLA FYRIR ELDAVÉL SÉ 30 CM.  
HÆÐ DYRABJÖLLU SÉ 220 CM.  
MÁLSTRAUMUR ROFA OG TENGLA SÉ 10 A.  
PIPUR SÉU 16 MM OG VÍR 1,5 MM.  
TAKA SKAL MÁL, MILLIVEGGJA SKV. SMÍÐATEIKNINGU NEMA ANNARS SÉ GETID.

Lækjarberg 28 Hafn.

teikning nr 61	
Raflagnateikning	blad 1 af 2
Grunnmynd	mkv. 1:50
	dags. sep 89
Þórunn Kristjánsson Rafvirkjam, s 54750	yfirfarir þróðule
V Elma Cates Tæknit.	teiknad V.B. Cates.