


Inntaksrör skulu ná útfyrir lóðarmörk

Rafmagn 50mm +(vara 25mm garðljúsing)

Sími 50mm og kapalkerfi 40mm

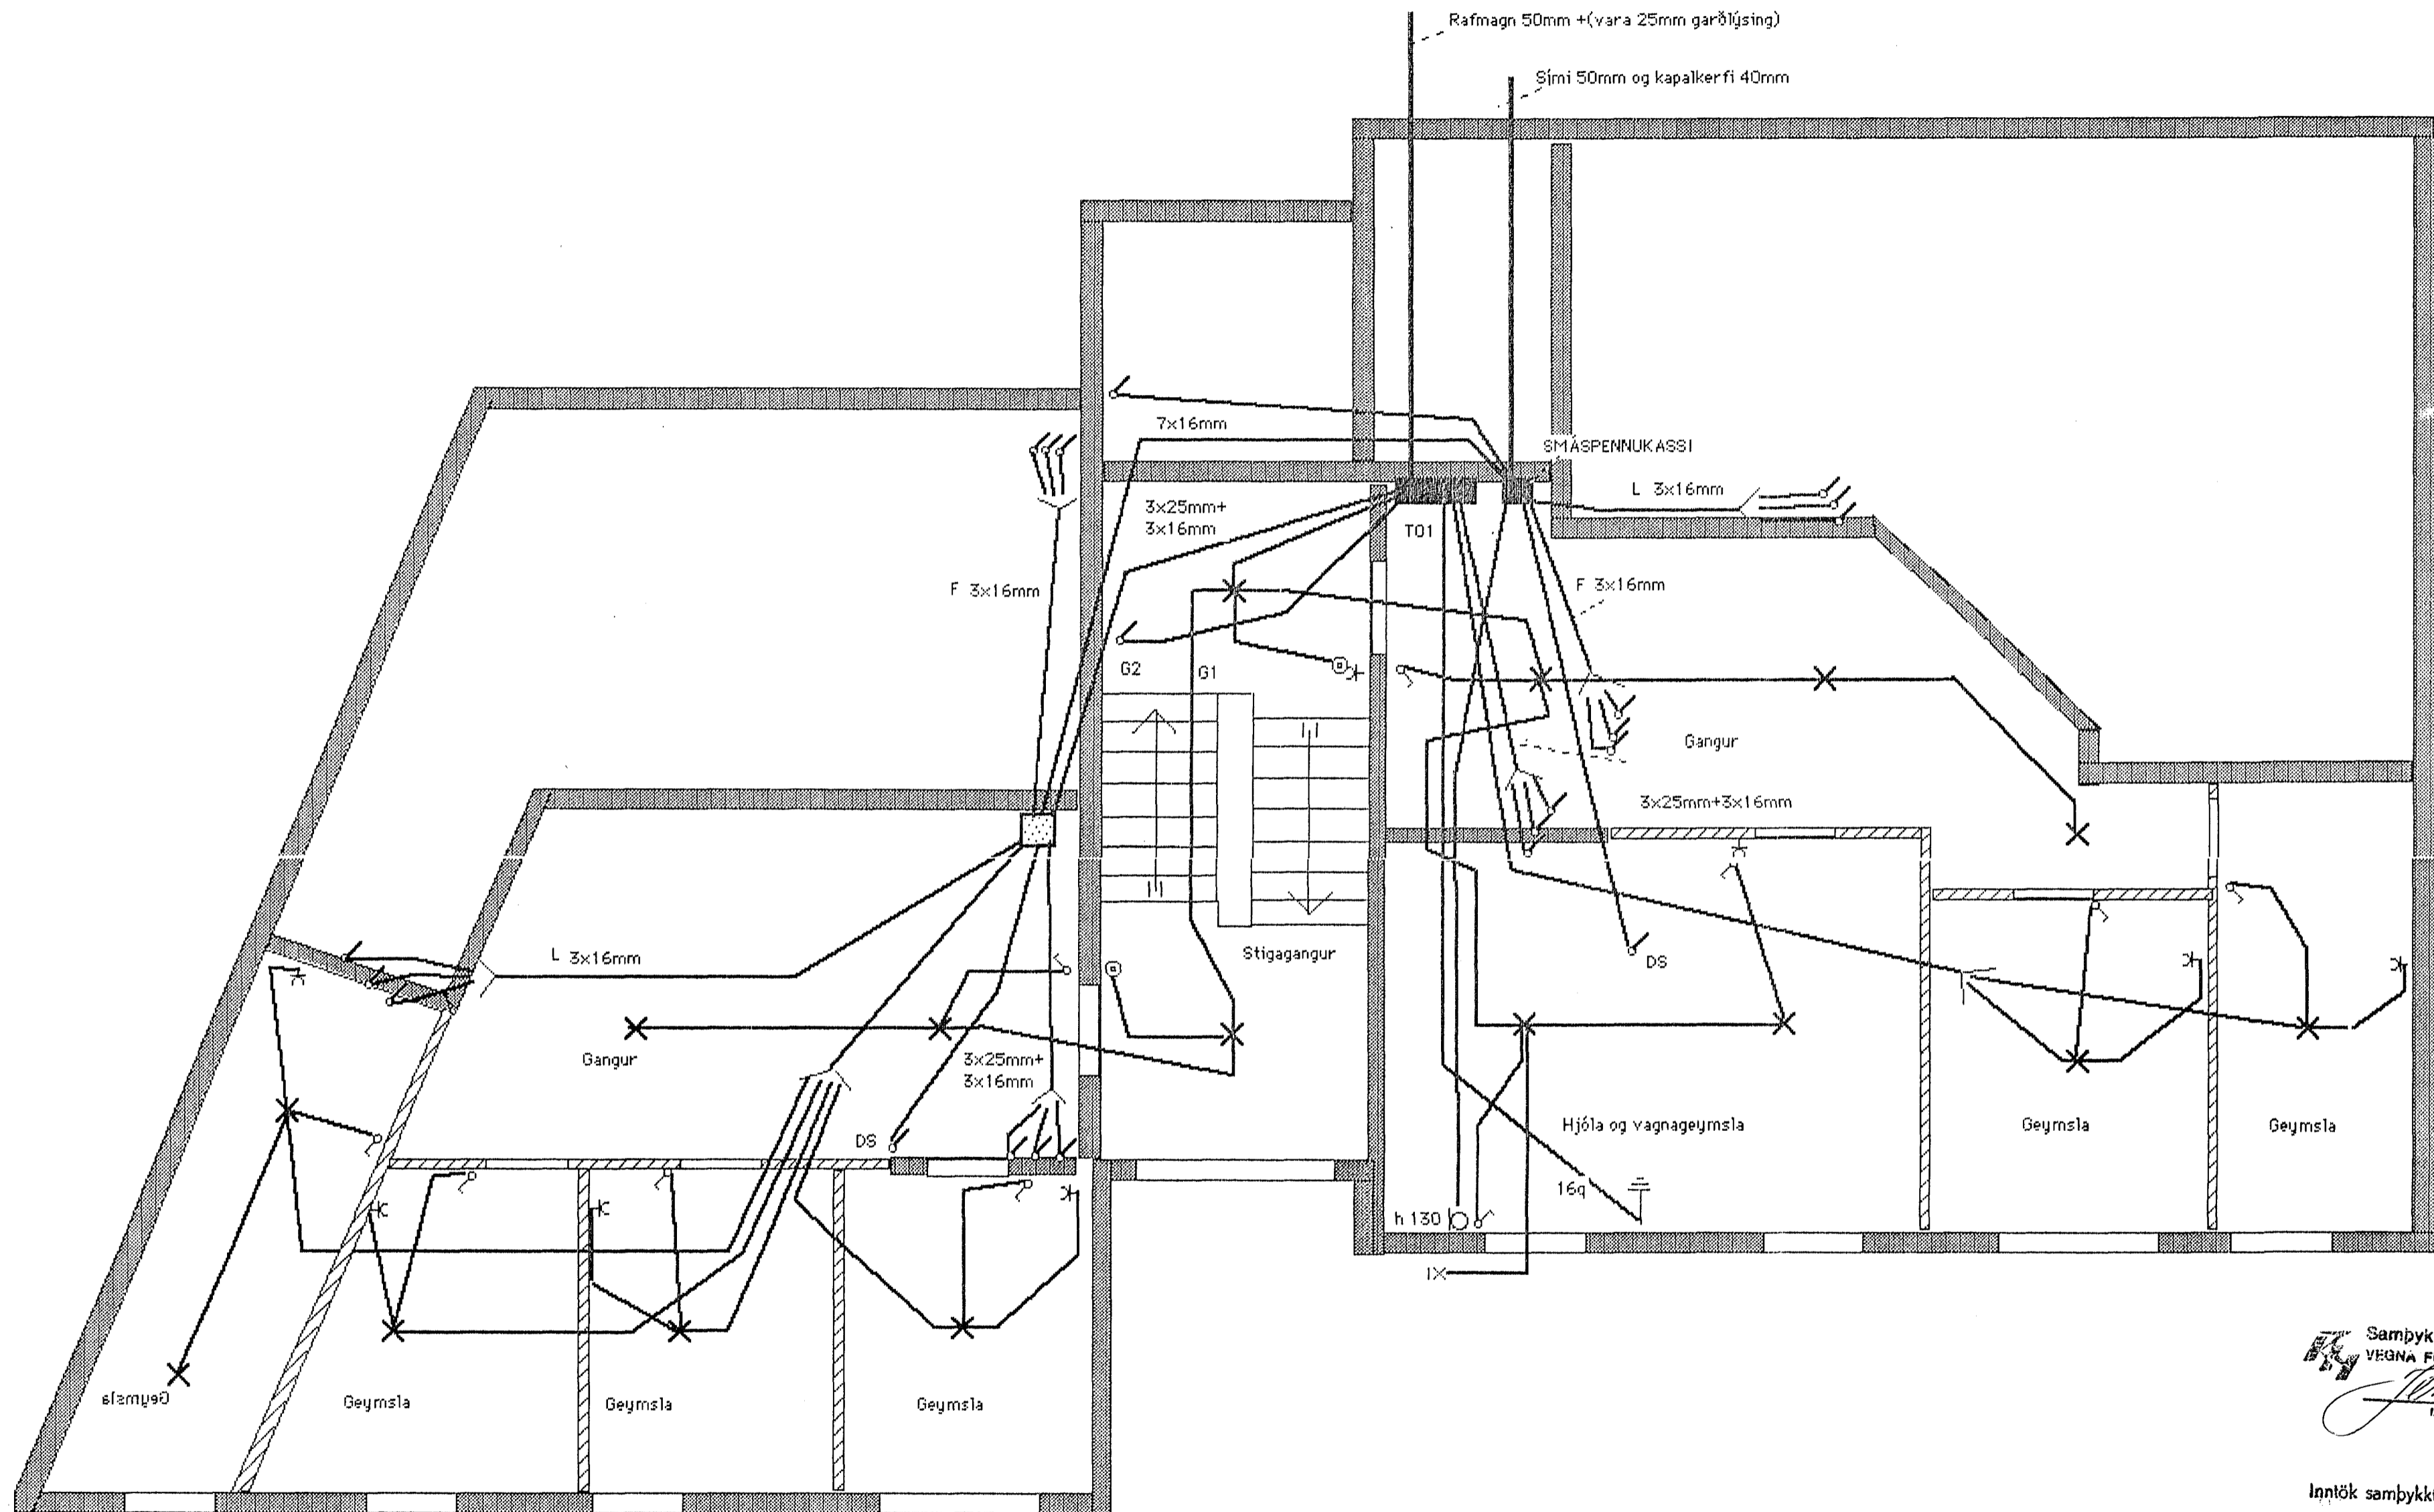

Samþykkt 20-9 1990
 VEGNA FULLNADARFRÁGANGS
Jóns Stefánsson
 f.h. Ráðgjafi Hafnarfjarðar

Inntök samþykkt 1919 1990.
 f.h. RÁFVERU HAFNARFJARÐAR
 Birgir Dagbjörts.

TEIKNING NR. 2849.
 BRATTHOLT I HAFNARFIRÐI

Rafloðn jarðhæðar
 TEIÐAÐ
 JÓNAS STEFÁNSSON RÁFVERKTAKI S-651993