


Inntaksrör skulu nó útfyrir lóðarmörk

Rafmagn 50mm +(vara 25mm garðljúsing)

Sími 50mm og kapalkerfi 40mm

Samþykkt 20.9.1990
VEGNA FULLNADAREBÁGANGS
Jóns Eversson
f.h. Rafvetu Hafnarfjarðar

Íntök samþykkt 19.9.1990
f.h. RAFVEITU HAFNARFJARÐAR
Birgir Dagbjarts.

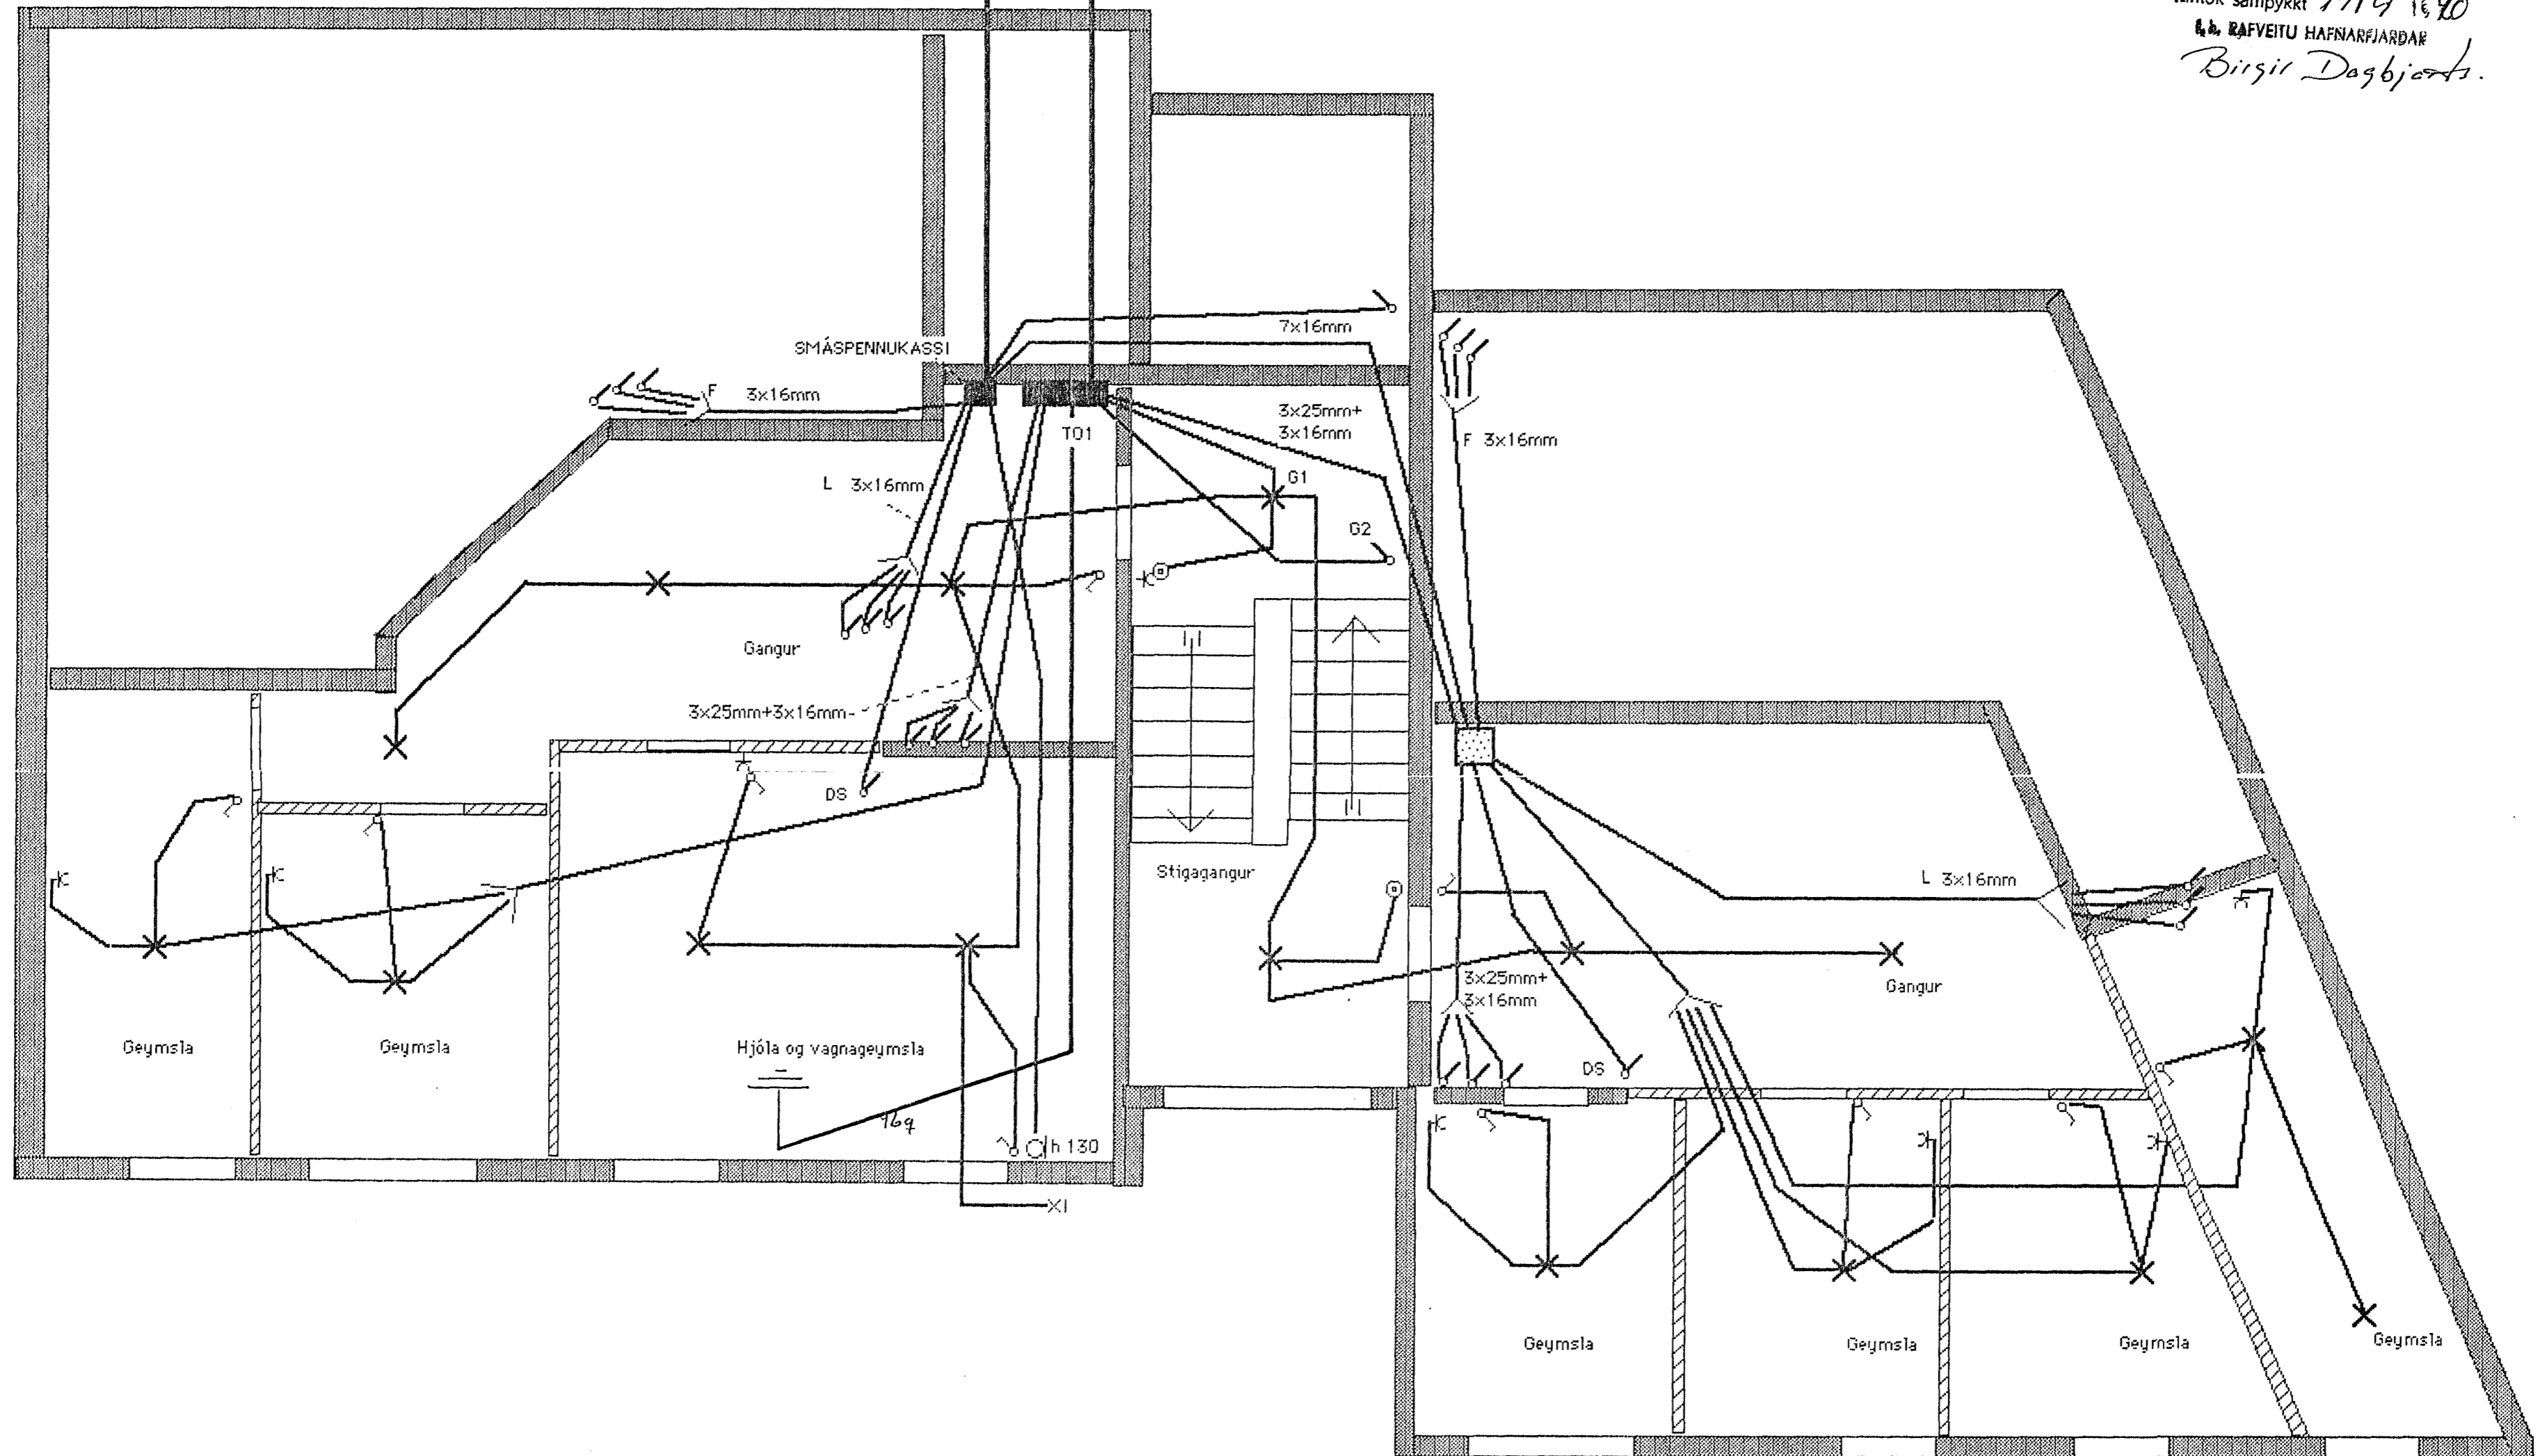

TEIKNING NR. 2848.

BRATTHOLT 3 HAFNARFIRÐI

Rafloagn jarðhæðar

TEIÐ

JÓNAS STEFÁNSSON RAFVERKTAKI S-651 993