


Inntaksrör skulu nó útfyrir lóðarmörk

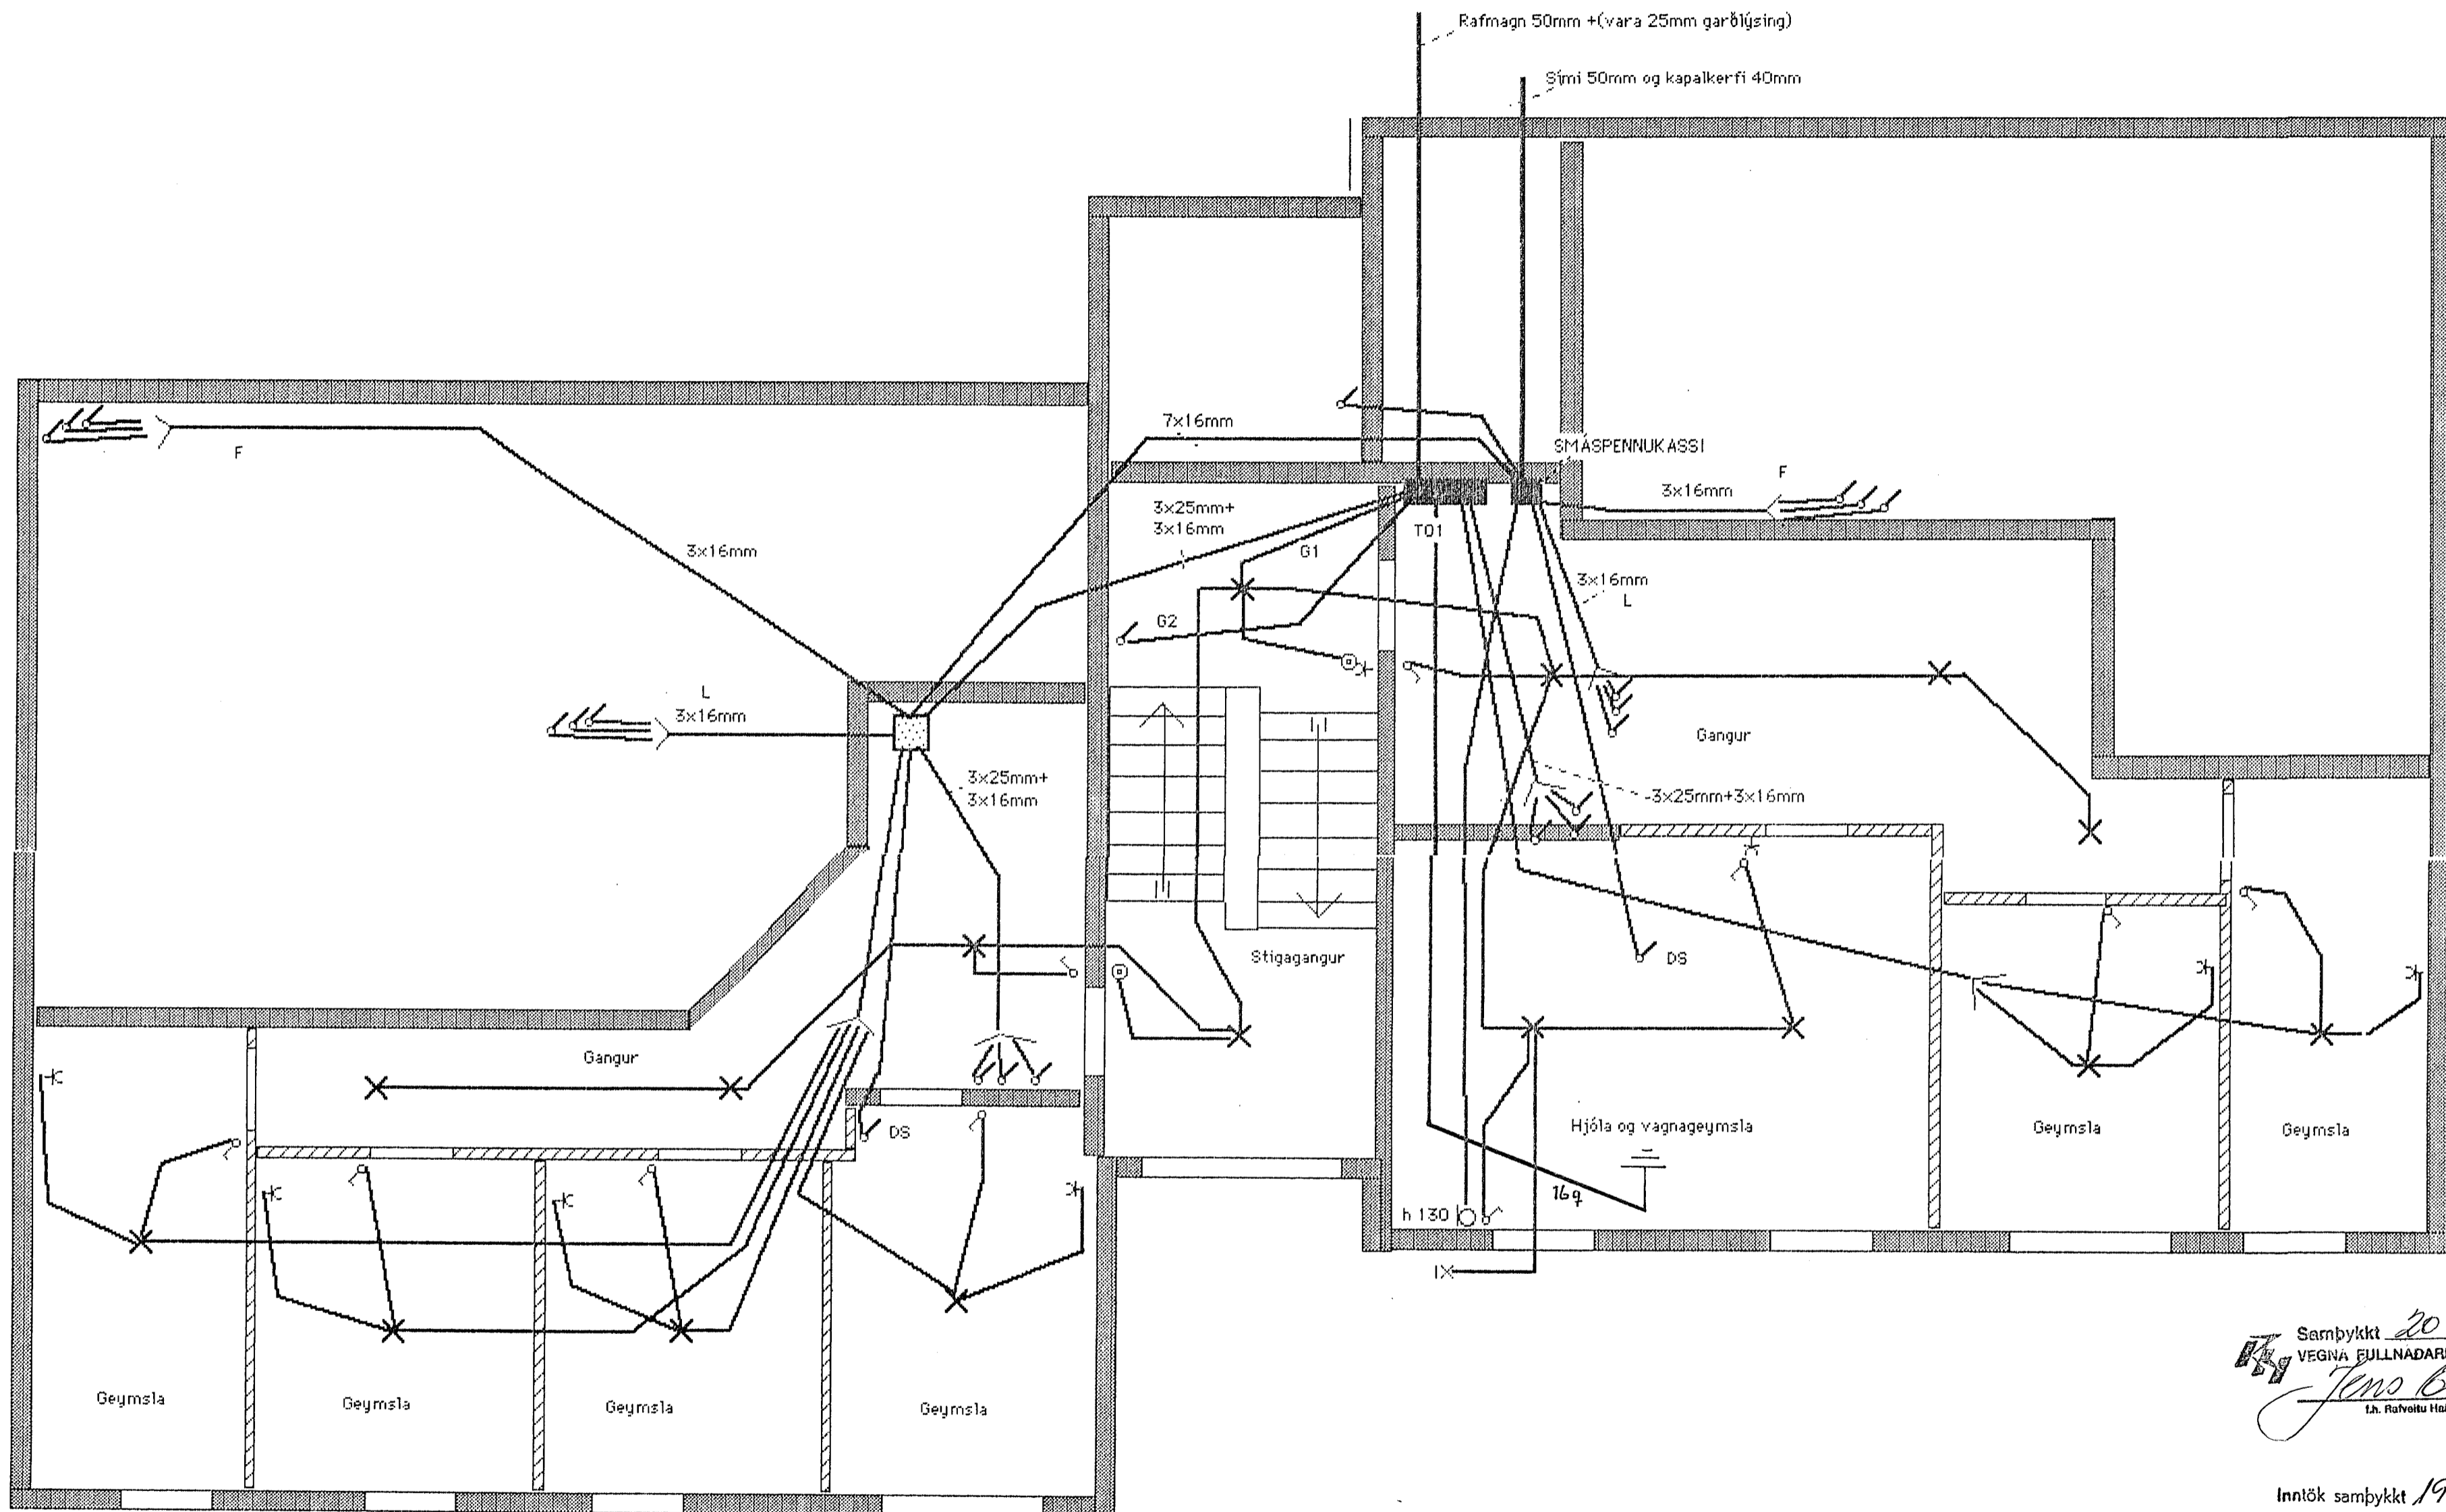

Sambýkkt 20-9-1990
VEGNA FULLNADARFRÁGANGS
Jens Guðsson
l.h. Rafveitu Hafnarfjarðar

Inntök sambýkkt 1919 1990
l.h. RAFVEITU HAFNARFJARÐAR
Birgir Dagbjarts.

TEIKNING NR. 2847.
BRATTHOLT 5 HAFNARFIRÐI

Rafloðn jarðhæðar
TEIÐAÐ

JÓNAS STEFÁNSSON RAFVERKTAKI S-651993