




TAFLA T1.2

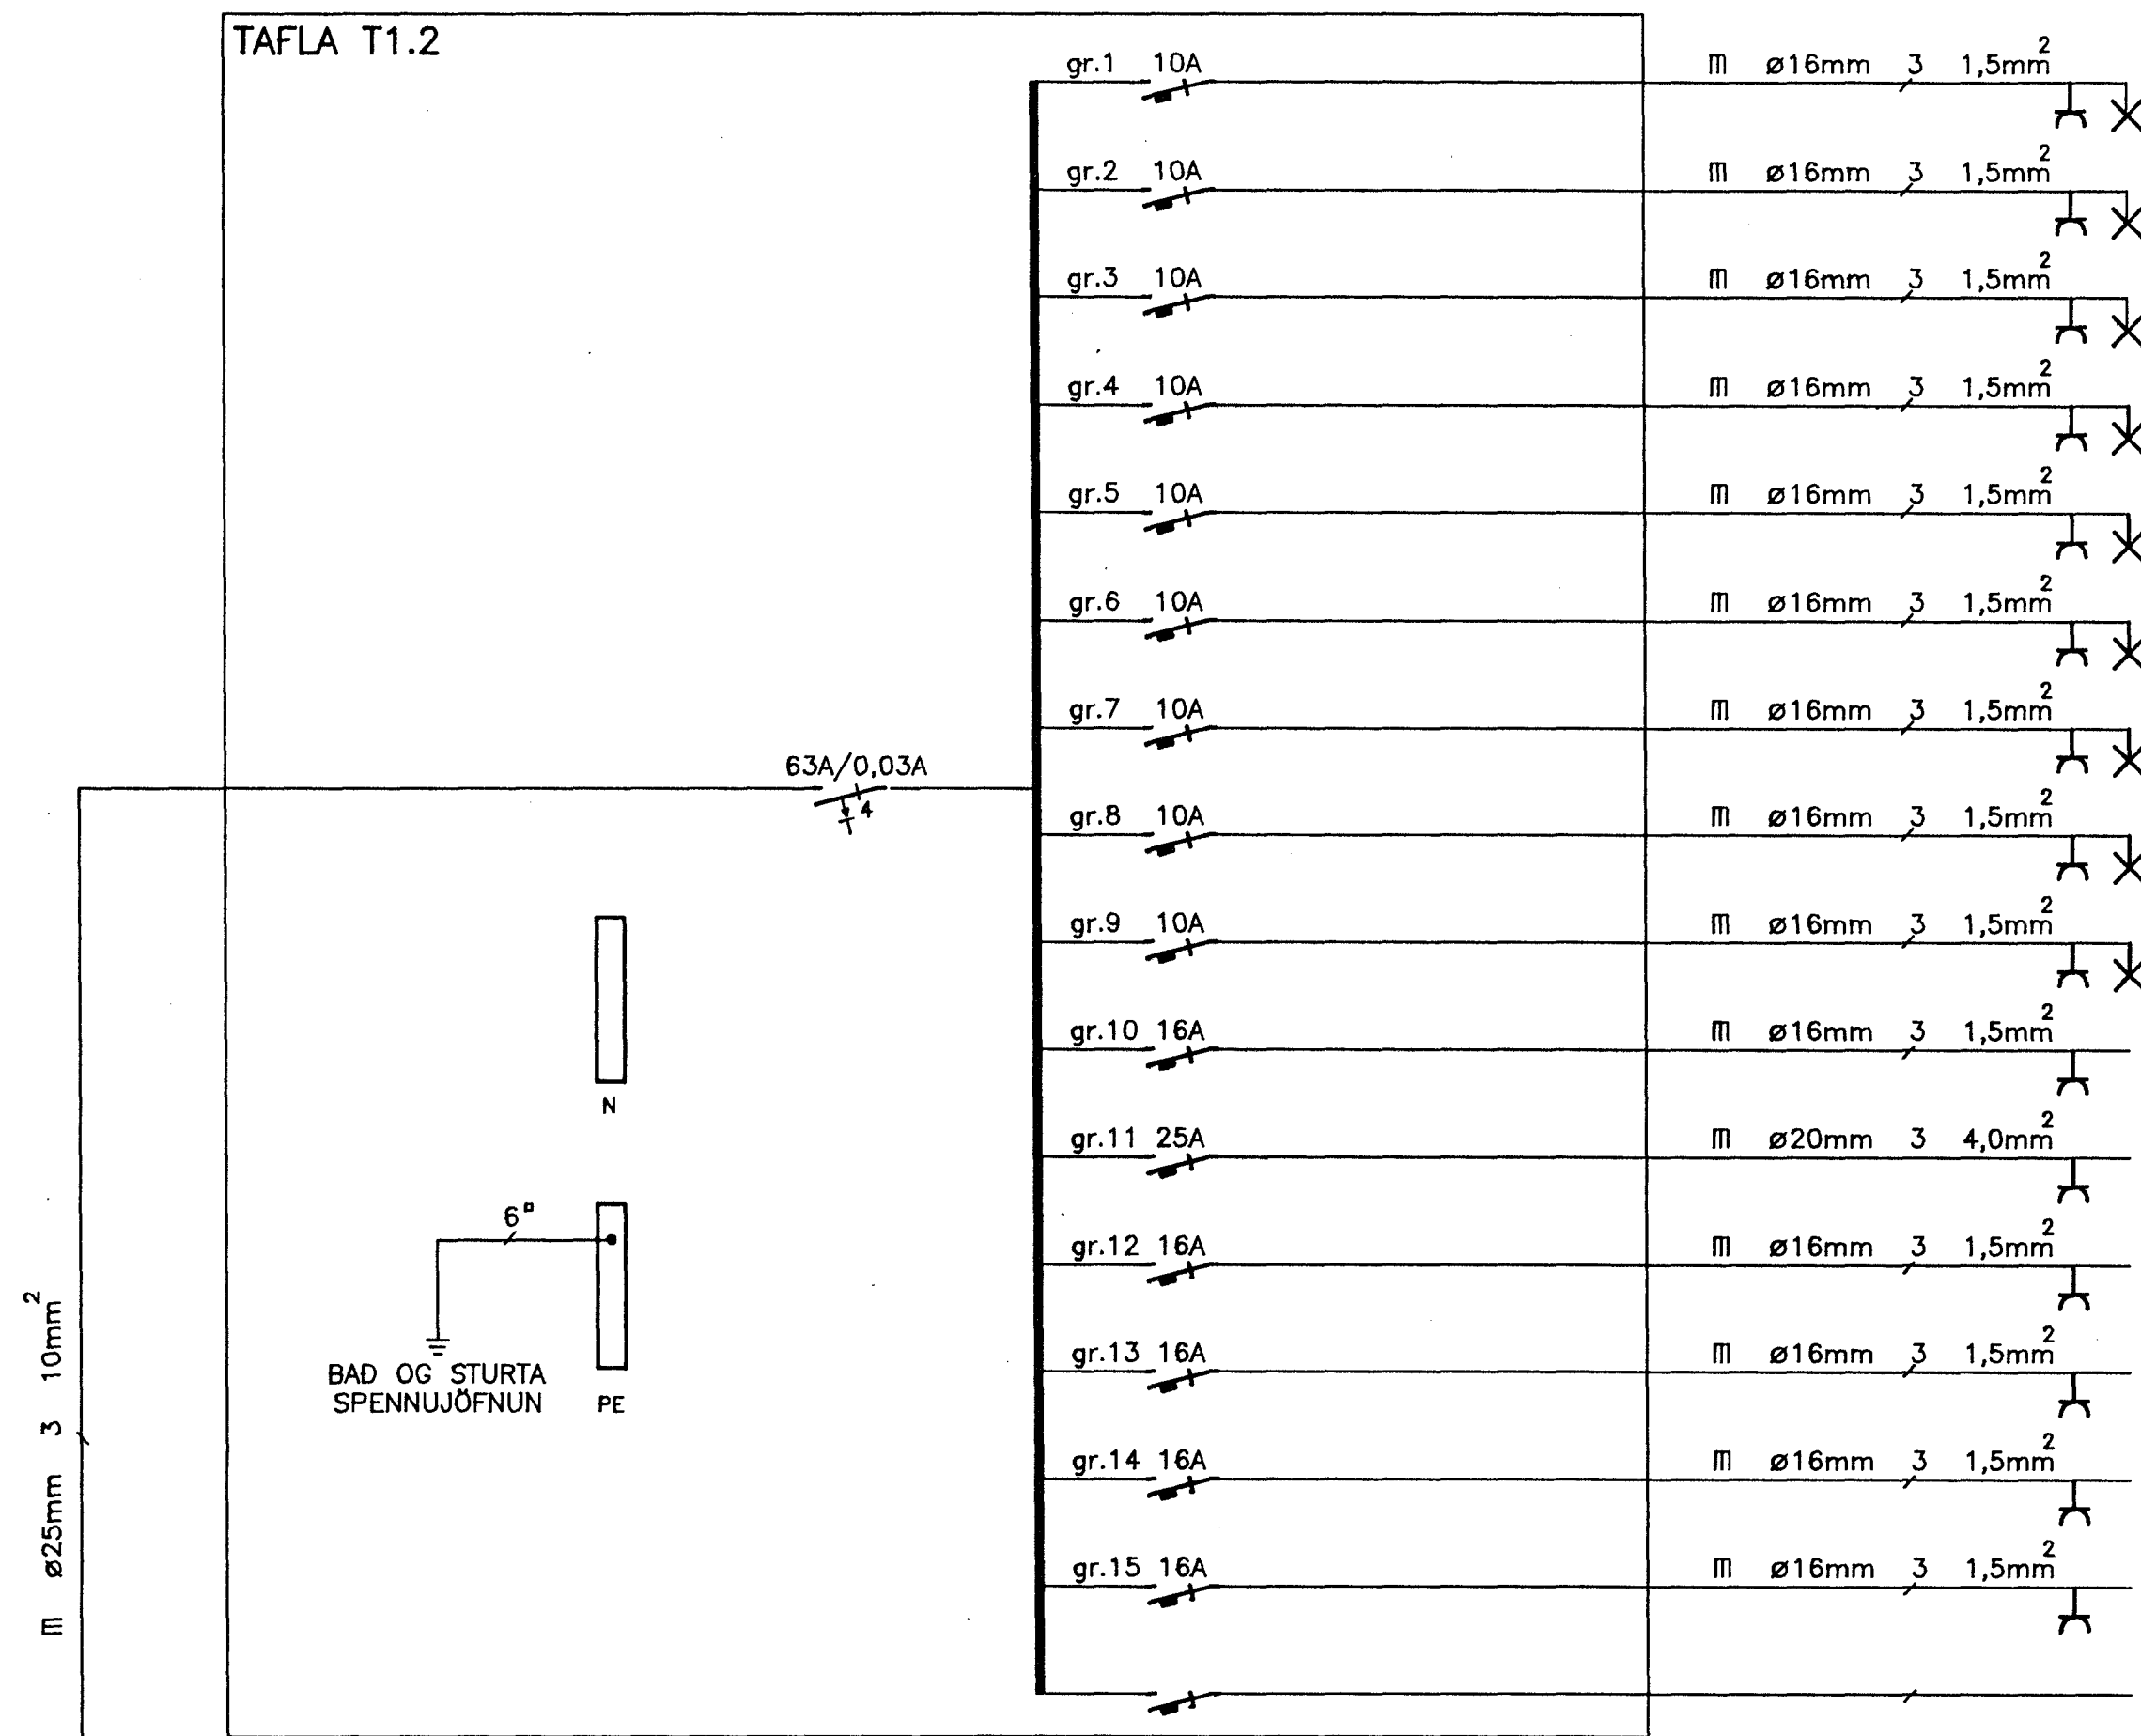

- LJÓS OG TENGLAR I HJÓNAHERBERGI OG BADI
- LJÓS OG TENGLAR I BARNAHERBERGJUM I SVEFNÁLMU
- LJÓS OG TENGLAR I SJÓNVARPS- OG LEIKHERBERGI OG GANGI
- LJÓS OG TENGLAR I BORDSTOFU
- ILJÓS OG TENGLAR I STOFU
- LJÓS TENGLAR I BÓKAHERBERGI
- LJÓS OG TENGLAR I ANDDYRI, HERBERGI VID ANDDYRI OG GESTASALERNI
- LJÓS OG TENGLAR I ELDHÚSI OG BÚRI
- LJÓS OG TENGLAR I ÞVOTTAHÚSI OG GEYMSLU
- TENGILL FYRIR UPPÞVOTTAVÉL
- TENGILL FYRIR ELDAVÉL
- TENGILL I ELDHÚSI
- TENGILL FYRIR ÞVOTTAVÉL
- TENGILL FYRIR ÞURRKARA
- TENGILL I GEYMSLU (FRYSTIR)
- TIL VARA

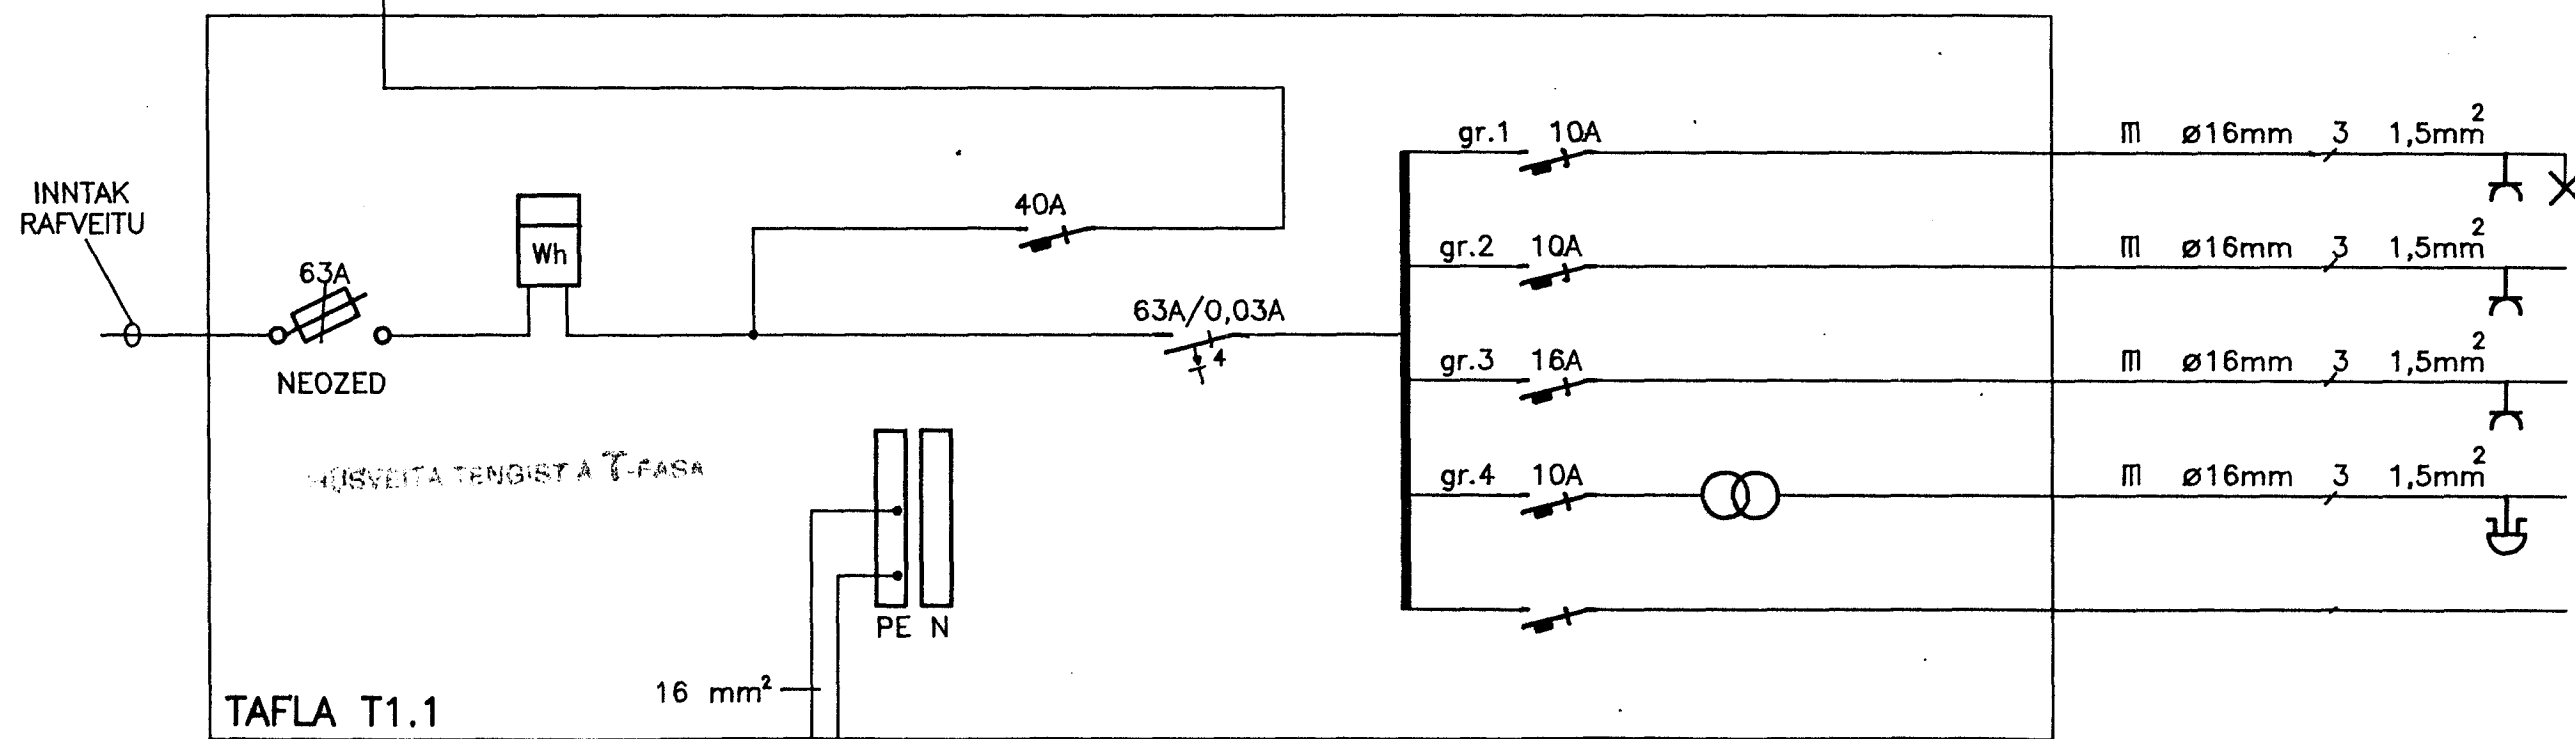

- LJÓS OG TENGLAR I BÍLSKÚR OG SORPGEYMSLU
- TENGLAR FYRIR BÍLSKÚRSHURDAOPNARA
- VINNUTENGILL I BÍLSKÚR
- BJALLA
- TIL VARA

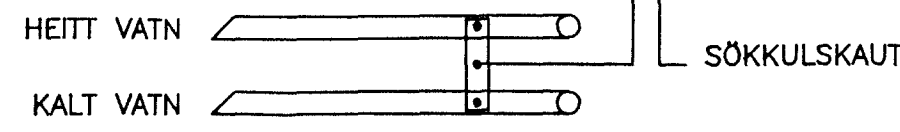

RafVerktak hf. S: 51160/52253

VERK			
STUÐLABERG 6, HAFNARFJÖRDUR			
VERKHLUTI	TÖFLUR T1.1 OG T1.2	VERKNR.	100
	EINLÍNUMYNDIR - LÁGSPENNA	TEK.NR.	4
		DAGS	12/89
TEK.N.	THL	HANNAÐ	THL/AM
		YFIRF.	
		MKV.	ENGINN