


- 25A GR1  $\text{M} \circ \phi 20 \text{ 3X4}^{\text{a}}$
- 10A GR2  $\text{M} \circ \phi 16 \text{ 3X1,5}^{\text{a}}$
- 16A GR3  $\text{M} \circ \phi 16 \text{ 3X1,5}^{\text{a}}$
- 10A GR4  $\text{M} \circ \phi 16 \text{ 3X1,5}^{\text{a}}$
- 16A GR5  $\text{M} \circ \phi 16 \text{ 3X1,5}^{\text{a}}$
- 16A GR6  $\text{M} \circ \phi 16 \text{ 3X1,5}^{\text{a}}$
- 10A GR7  $\text{M} \circ \phi 16 \text{ 3X1,5}^{\text{a}}$
- 10A GR8  $\text{M} \circ \phi 16 \text{ 3X1,5}^{\text{a}}$
- 10A GR9  $\text{M} \circ \phi 16 \text{ 3X1,5}^{\text{a}}$
- 10A GR10  $\text{M} \circ \phi 16 \text{ 3X1,5}^{\text{a}}$
- 10A GR11  $\text{M} \circ \phi 16 \text{ 3X1,5}^{\text{a}}$
- 10A GR12  $\text{M} \circ \phi 16 \text{ 3X1,5}^{\text{a}}$
- 10A GR13  $\text{M} \circ \phi 16 \text{ 3X1,5}^{\text{a}}$
- 10A GR14  $\circ \phi 32 \text{ 3X1,5}^{\text{a}} \text{ NYCY}$
- 10A GR15

- ELDAVEL
- ELDHÚS
- UPPPVOTTAVÉL
- ELDHÚS
- ÞVOTTAVÉL
- ÞURRKARI
- ÞVOTAHÉRBERGI, ELDHÚS OG GEYMSLA
- GANGUR, ANDDYRI OG STIGI
- GEYMSLA
- STOFA
- HÉRBERGI
- HJON OG BAO
- GRÓÐURSKÁLI OG SVALIR
- ÚTILÝSING
- TIL VARA

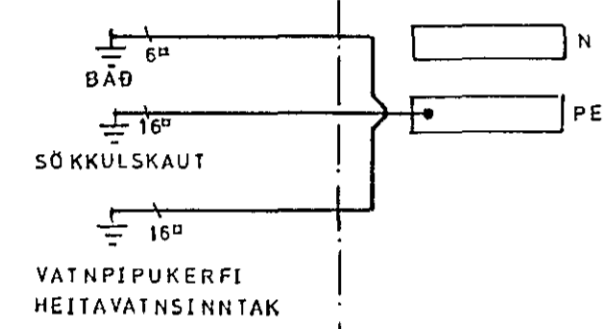

Verkheiti Stúðlaberg 82, Hafnarfirði				
Kvarði 1:50	Verkhuti Einlínumynd tafla T1.			
cmj <sup>0</sup>	1	2	3	4
Hannað áa	Teiknað áa	Yfirfarið áa	Ásgeir Arnbjörnsson Raftæknir IFFI, S-54123 Hjallabraut 17, Hafnarfirði	
Dags jan '89	Samp.	Verknúmer		Blað nr. 4
			Teikningarnúmer 1975	