



TAFLA T1.2

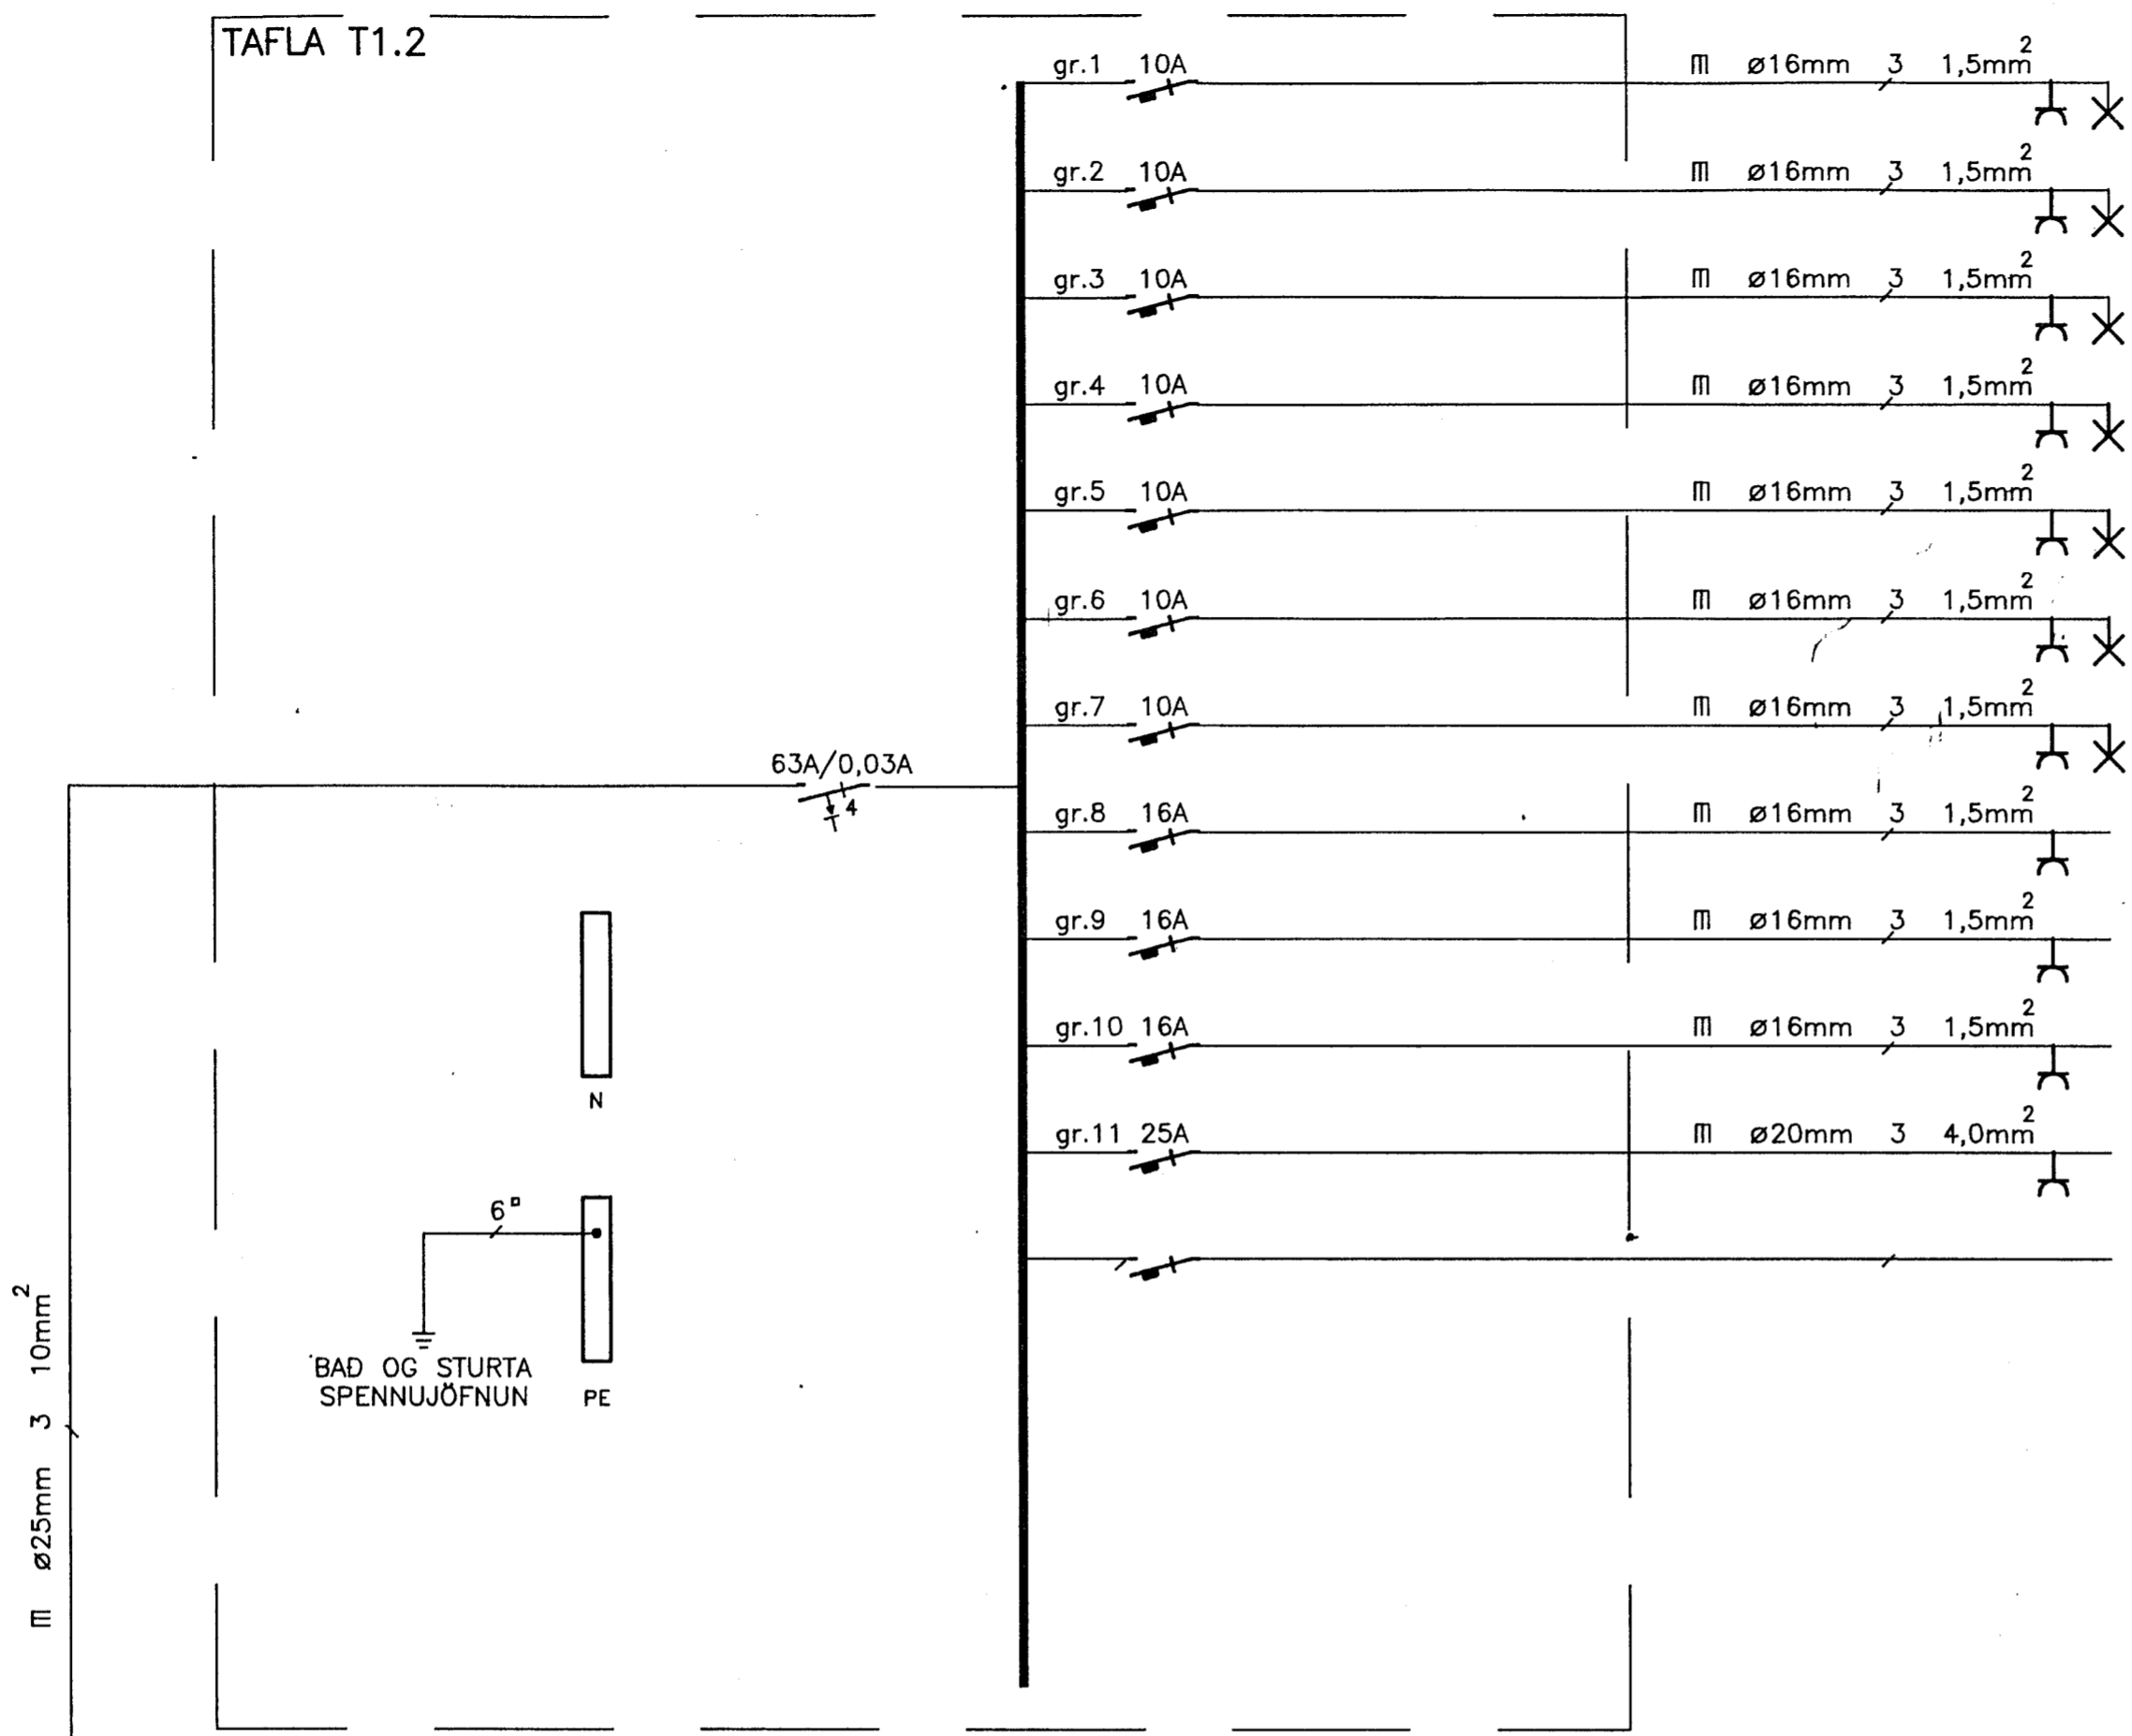

- LJÓS OG TENGLAR Í HJÓNAHERBERGI OG BADI 2 HÆÐ
- LJÓS OG TENGLAR Í BARNÁHERBERGJUM OG GANGI 2 HÆÐ
- LJÓS OG TENGLAR Í STOFU 2 HÆÐ
- LJÓS OG TENGLAR Í ÞVOTTAHÚSI 1 HÆÐ
- LJÓS OG TENGLAR Í ELDHÚSI 1 HÆÐ
- LJÓS OG TENGLAR Í ANDDYRI, STIGA OG VS 1 HÆÐ
- LJÓS OG TENGLAR Í ÞAKRÝMI 3 HÆÐ
- TENGILL FYRIR UPPÞVOTTAVÉL
- TENGILL FYRIR ÞVOTTAVÉL
- TENGILL FYRIR ÞURRKARA
- TENGILL FYRIR ELDAVÉL
- TIL VARA

INNTAK
RAFVEITU

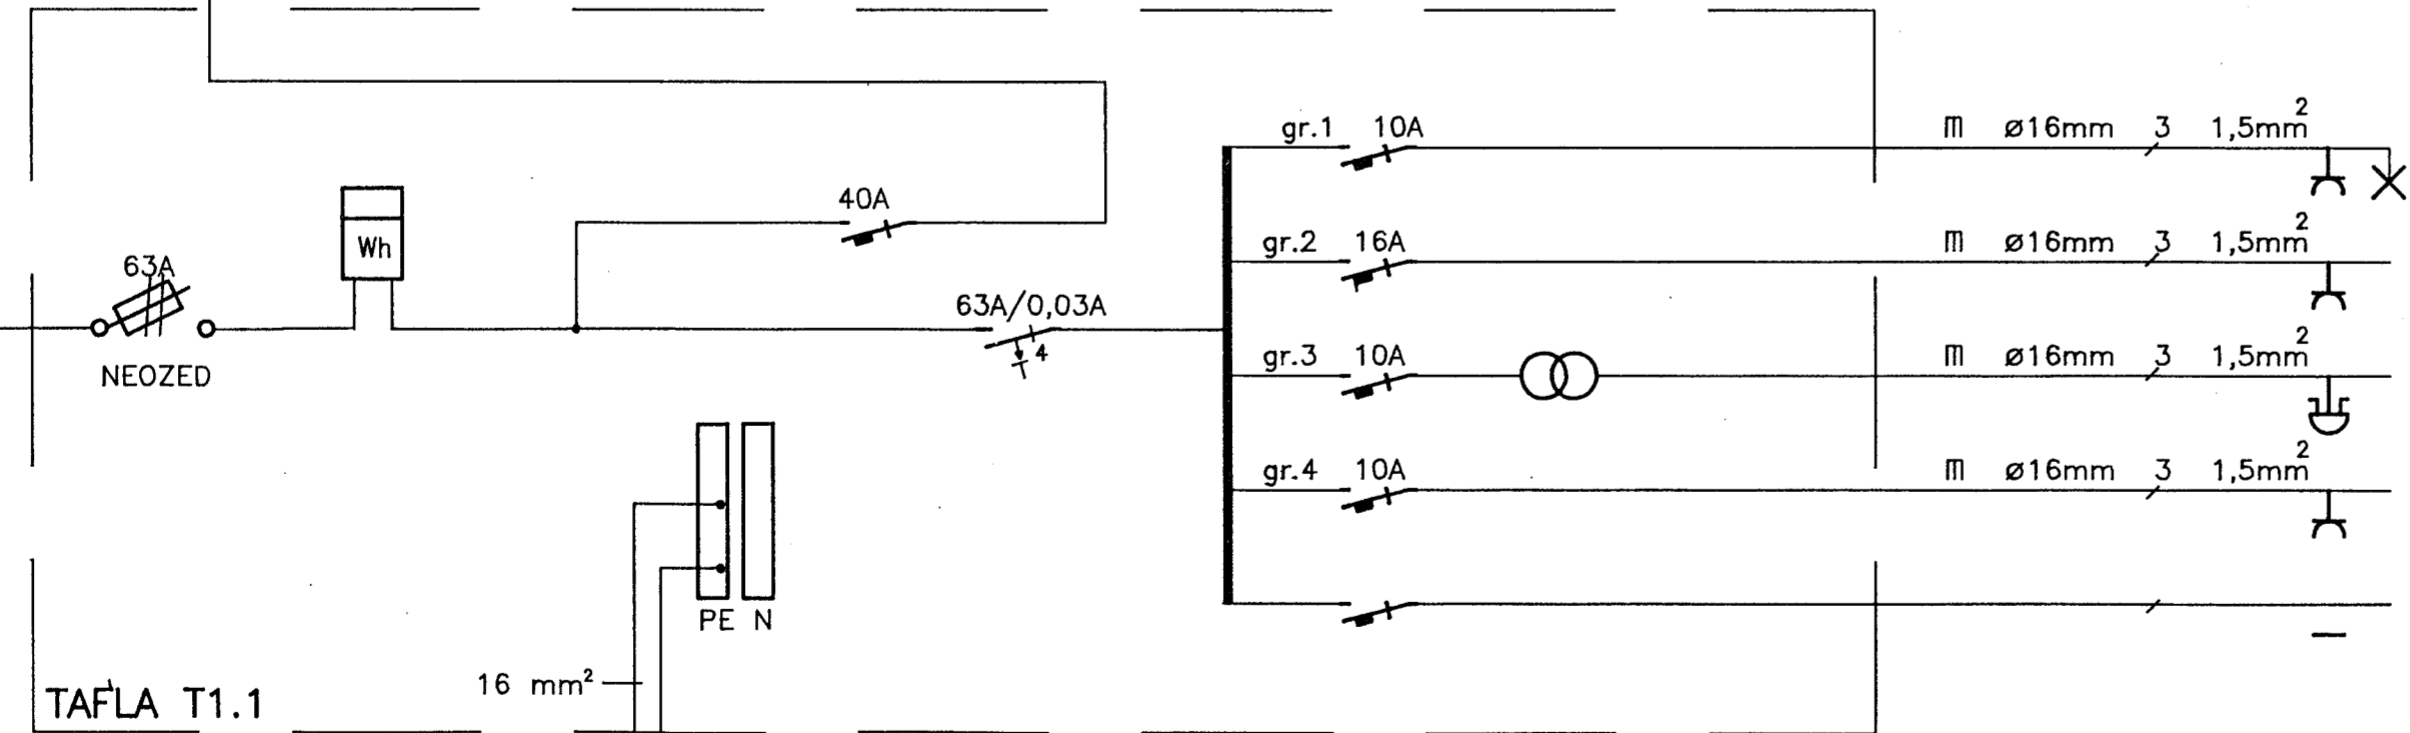

TAFLA T1.1

- LJÓS, TENGLAR OG BÍLSKÚRSHURDAOPNARI Í BÍLSKÚR
- VINNUTENGILL Í BÍLSKÚR
- BJALLA
- TENGILL FYRIR MAGNARA Í LOFTNETSKASSA
- TIL VARA

RafVerktak hf. S: 51160/52253

VERK		SUDURGATA 82, HAFNARFJÖRDUR	
VERKHLUTI	TÖFLUR T1.1 OG T1.2	VERKNR.	101
	EINLÍNUMYNDIR - LÁGSPENNA	TEIKN.NR.	5
		DAGS	02/90
TEIKN.	THL	HAÐNAÐ	THL/AM
		YFIRF.	
		MKV.	ENGINN