




TAFLA T1.2

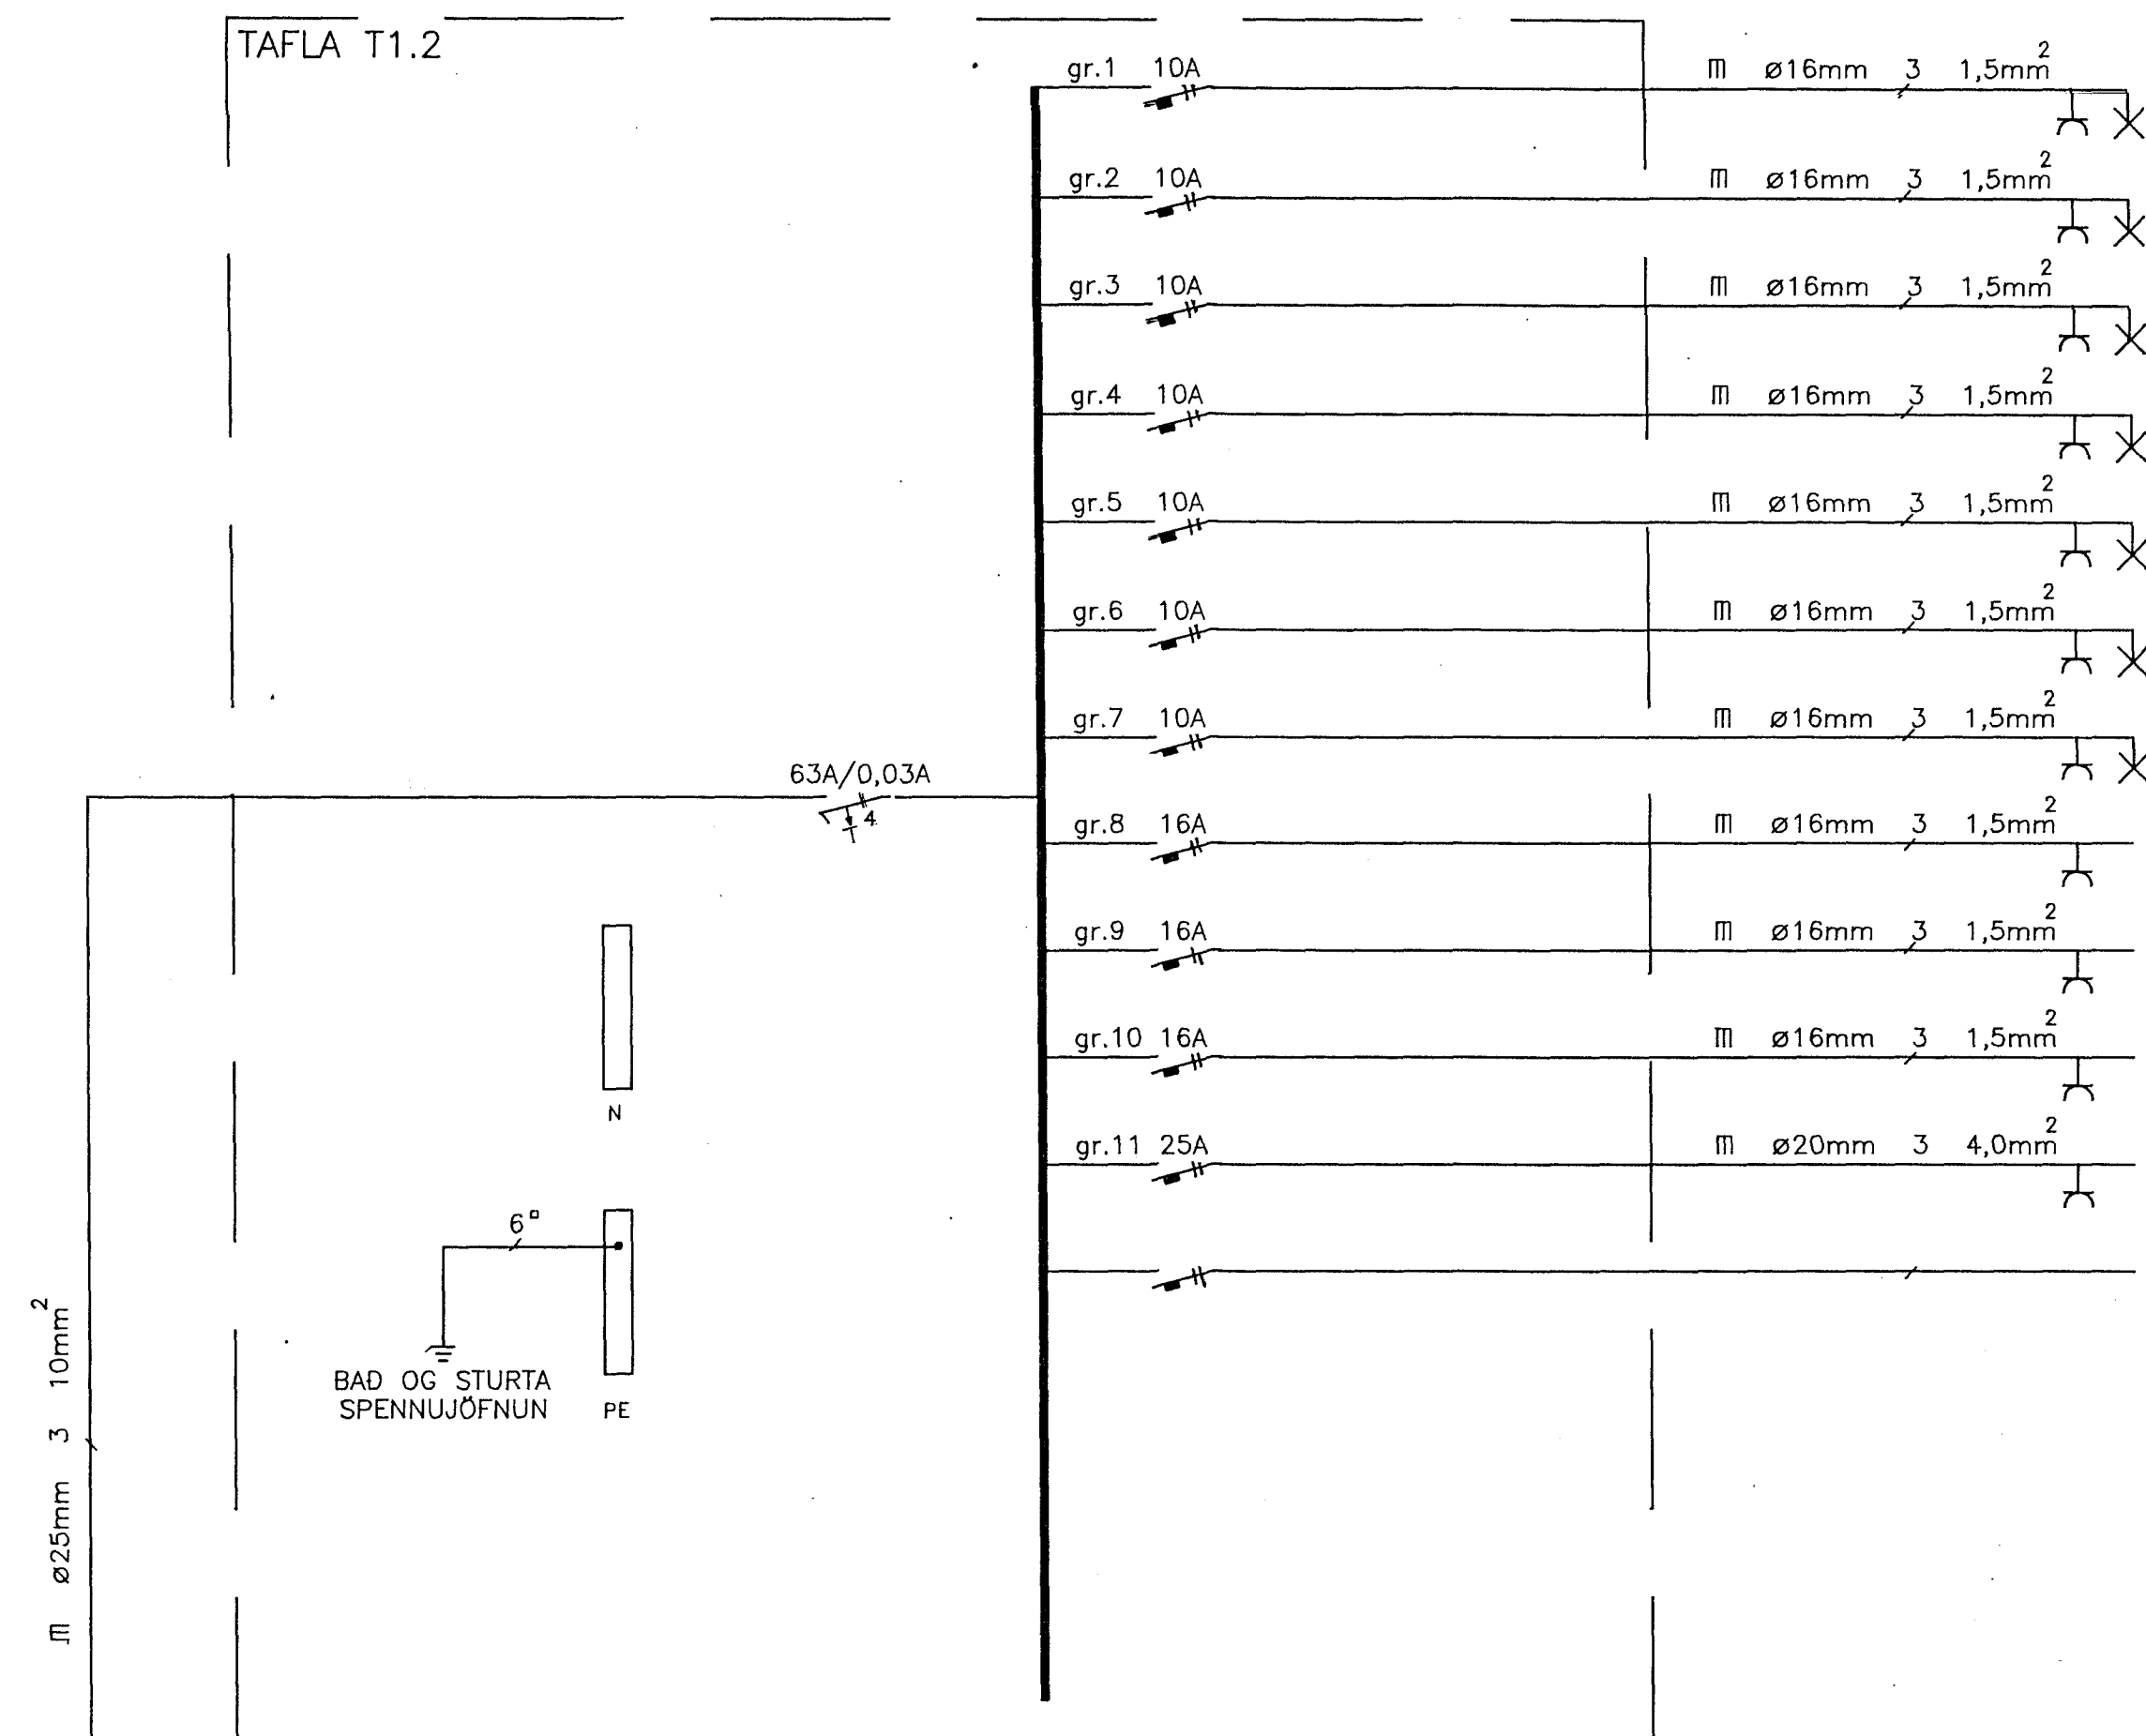

- LJÓS OG TENGLAR Í HJÓNAHERBERGI OG BADI 2 HÆÐ
- LJÓS OG TENGLAR Í BARNAHERBERGJUM OG GANGI 2 HÆÐ
- LJÓS OG TENGLAR Í STOFU 2 HÆÐ
- LJÓS OG TENGLAR Í ÞVOTTAHÚSI 1 HÆÐ
- LJÓS OG TENGLAR Í ELDHÚSI 1 HÆÐ
- LJÓS OG TENGLAR Í ANDDYRI, STIGA OG VS 1 HÆÐ
- LJÓS OG TENGLAR Í ÞAKRYMI 3 HÆÐ
- TENGILL FYRIR UPPÞVOTTAVÉL
- TENGILL FYRIR ÞVOTTAVÉL
- TENGILL FYRIR ÞURRKARA
- TENGILL FYRIR ELDAVÉL
- TIL VARA

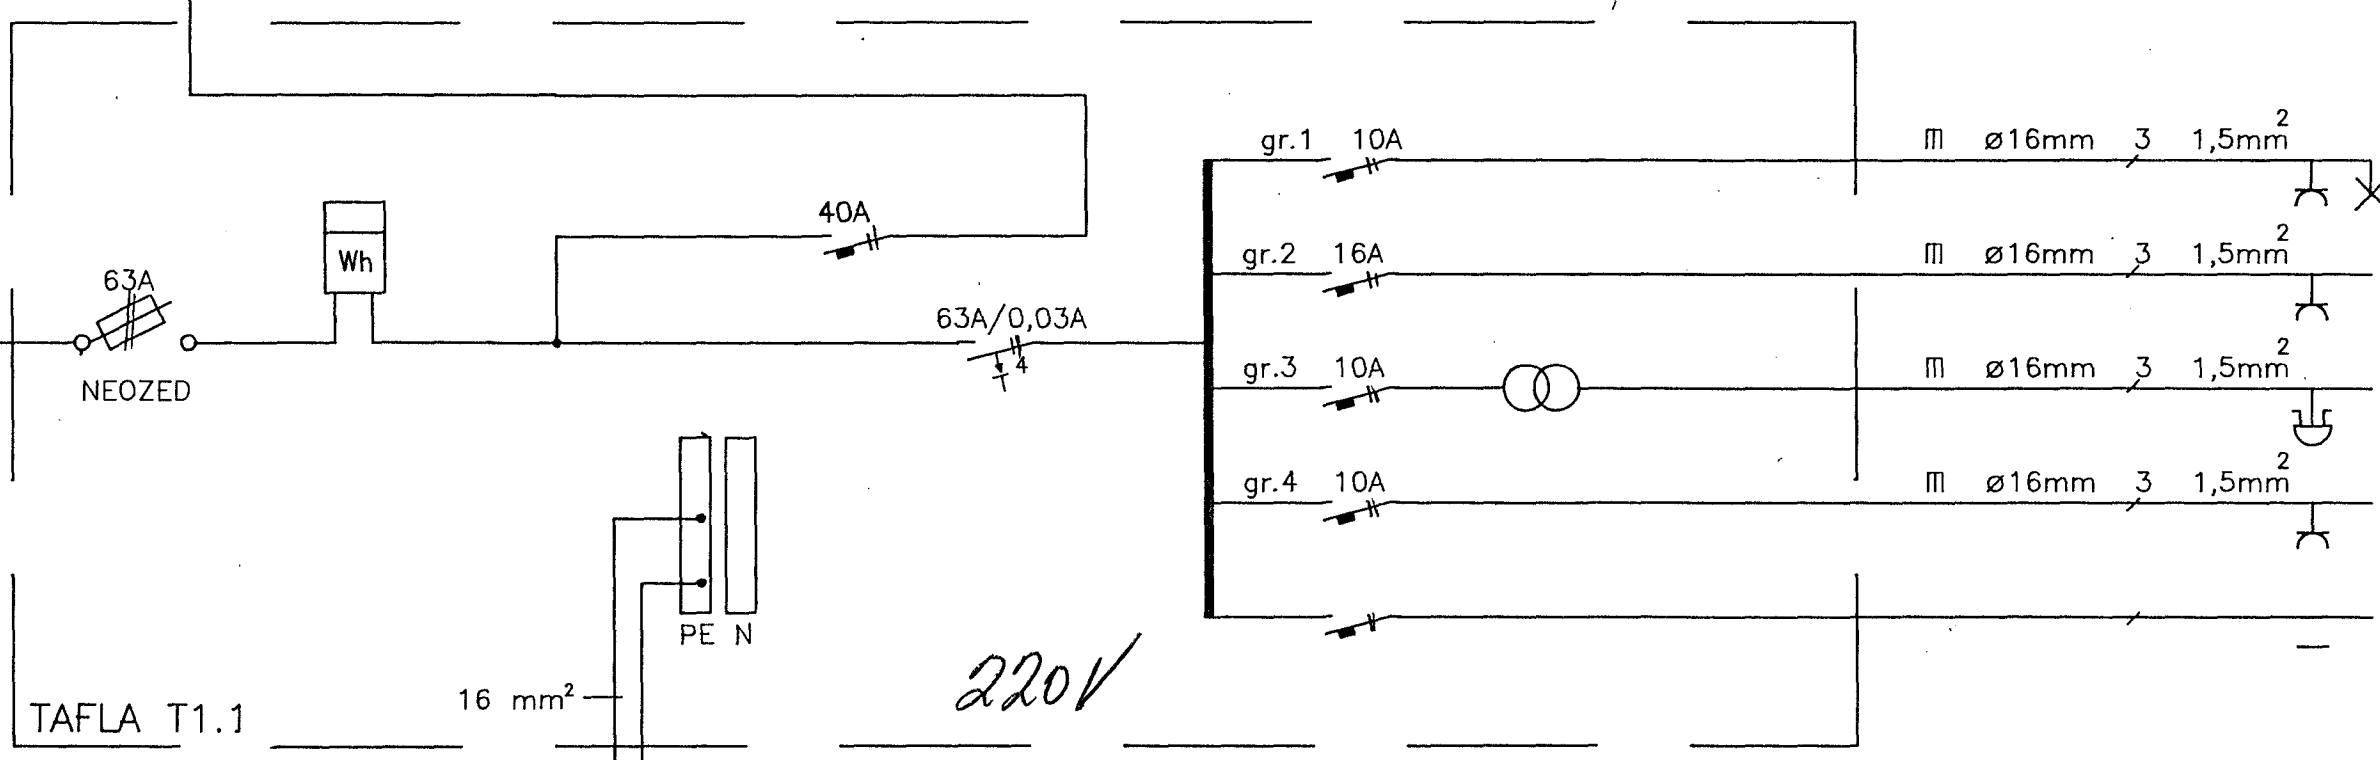

- LJÓS, TENGLAR OG BILSKÜRSHURDAOPNARI Í BILSKÜR
- VINNUTENGILL Í BILSKÜR
- BJALLA
- TENGILL FYRIR MAGNARA Í LOFTNETSKASSA
- TIL VARA

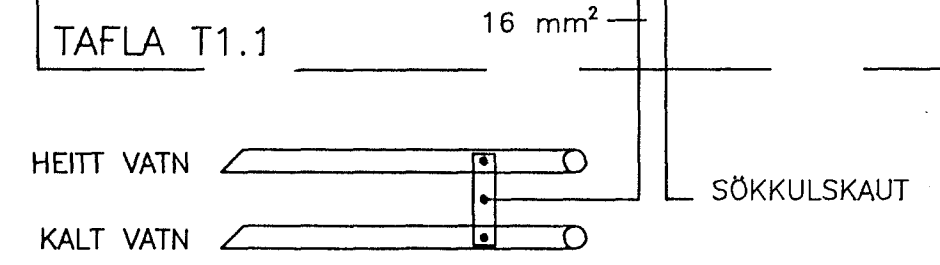

RafVerktak hf. S: 51160/52253

VERK		SUDURGATA 84, HAFNARFJÖRDUR	
VERKHLUTI	TÖFLUR T1.1 OG T1.2 EINLÍNUMYNDIR - LÁGSPENNA	VERKNR.	102
TEIKN.NR.	5	DAGS	02/90
TEIKN.	THL	HANNAÐ	THL/AM
		YFIRF.	
		MKV.	ENGINN