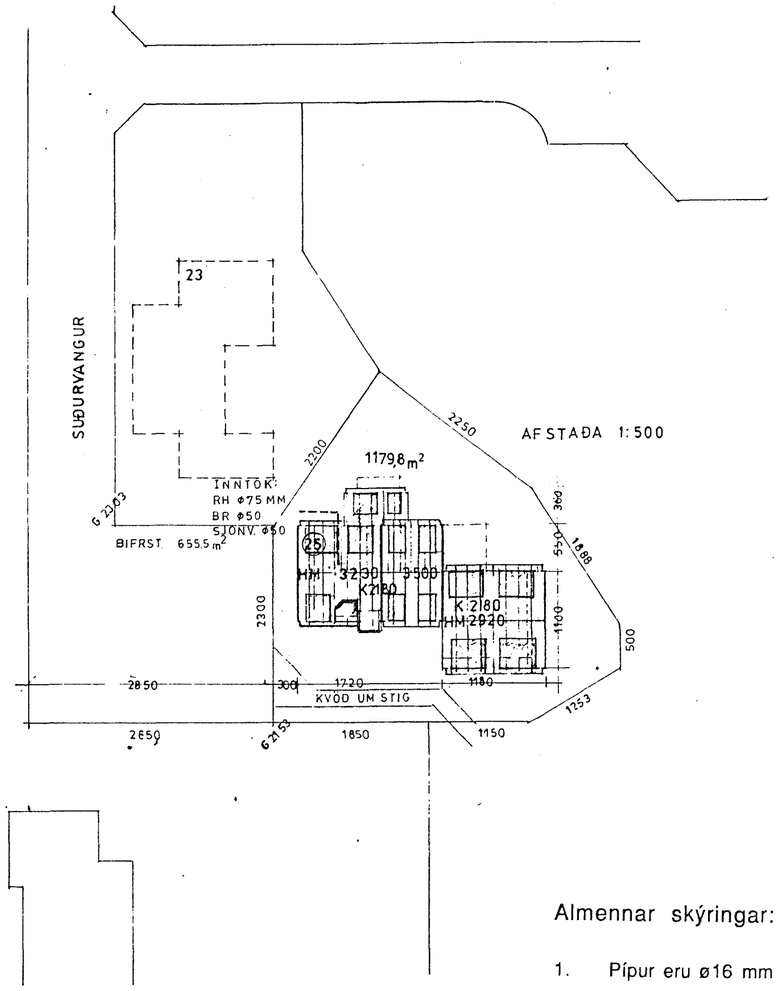

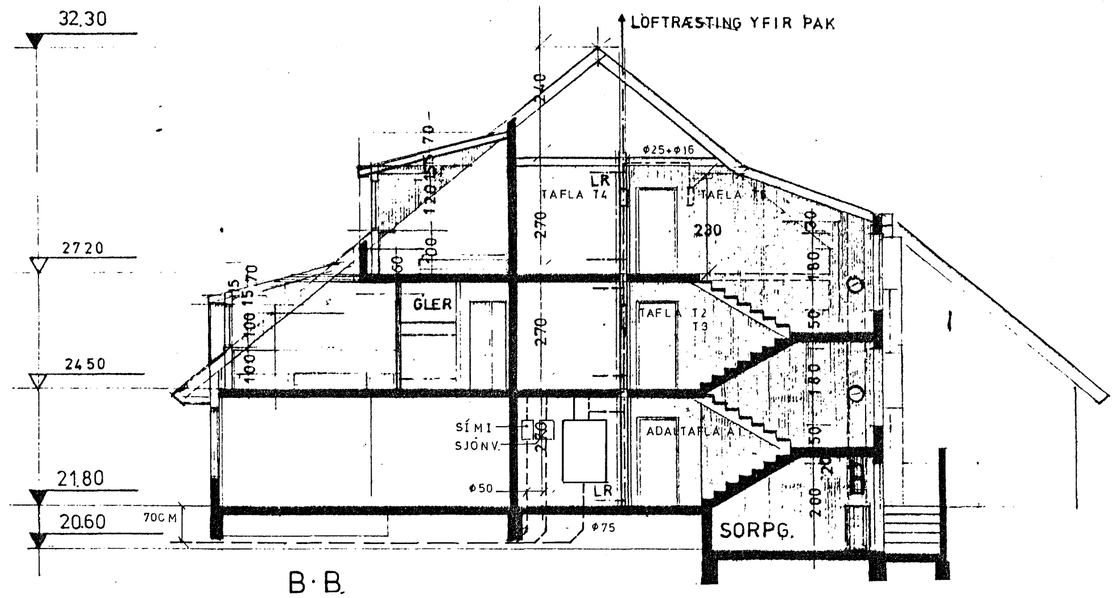

B·B

Samþykkt 20-12 1989
VEGNA FULLNAÐARFRÁGANGS
f.h. Rafveitu Hafnarfjarðar

Inntök samþykkt 19.12. 1989
f.h. RAFVEITU HAFNARFJARÐAR
Albert Kristinsson

Almennar skýringar:

1. Pípur eru ø16 mm og vír 3x1,5 mm².
2. Hæð rofa frá fullfrágengnu gólfi 100 cm.
3. Hæð tengla frá fullfrágengnu gólfi 20 cm.
4. Hæð síma- (F), loftnets- (L), hátalara- (H) og dyrasíma (D) sé 20 cm frá fullfrágengnu gólfi.
5. Málstraumur rofa og tengla er 10 Amper.

Fyrrnefnd atriði gilda nema annars sé getið.

6. Greinar eru ekki sýndar í öllum tilvikum að töflu en eru þá merktar viðkomandi töflu.
7. Jarðbinda skal pípukerfið fyrir heita og kaldavatnslögn fyrir utan ystu samskeyti.
8. Málmhluta lagna, tækja, lampa og rafbúnaðar skal jarðbinda vandlega.
9. Baðker, steypibaðsskálar, afrennslis- og yfirfallspípur, neysluvatnspípur og aðrar pípulagnir úr leiðandi efni skulu tengdar sama með spennujöfnunartaug. Spennujöfnunartaugin skal vera að minnsta kosti 6 mm² Cu að gildleika.

TEIKNING NR. 2774

Verkheiti: Suðurvangur 25, Hafnarfirði.		
Kvarði 1:50 (cm 0 1 2 3 4)	Verkhluti: Afstöðumynd, snið og skýringar	
Hannað áa / Teiknað áa / Yfirfarið	Ásgeir Arnbjörnsson — Raftæknir IFFI, S-54123, Hjallabraut 17, Hafnarfirði	Blað nr. A 1
Dags mars '89 / Samþ.	Verknúmer 1976 — Tilvísunarnúmer 89-2-001	