


SKÝRINGAR:

1. Tengikassi fyrir sjónvarpsmagnara og dyrasíma.
Striebel & John U 40/2 hxbxd=650x555x120 mm.
2. Tengikassi fyrir bæjarsímann.
Striebel & John U 40 hxbxd=650x305x120 mm.

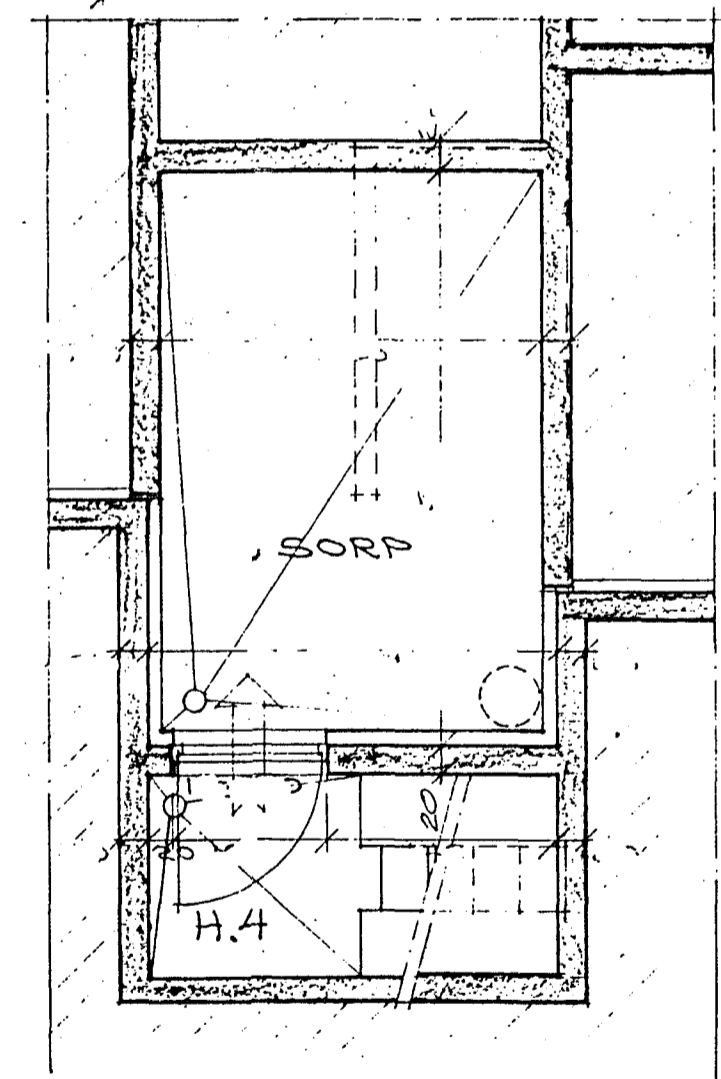

Verkefni Suðurvangur 25, Hafnarfirði.			
Kvarði 1:50	Verkhli 1. hæð, íbúð nr. 1		
cm 0 1 2 3 4	Smáspenna		
Hannað á á	Teiknað á á	Yfirfarið á á	Ásgeir Arnbjörnsson Raftæknir IFFI, S-54123 Hjallabraut 17, Hafnarfirði
Dagur 1 mars '89	Samb.	Verknúmer 1976	Tilvísunarnúmer 89-2-004
			Blað nr. B 2