


LÁG-OG SMÁSPENNA NEÐRI HÆÐ M:1 50

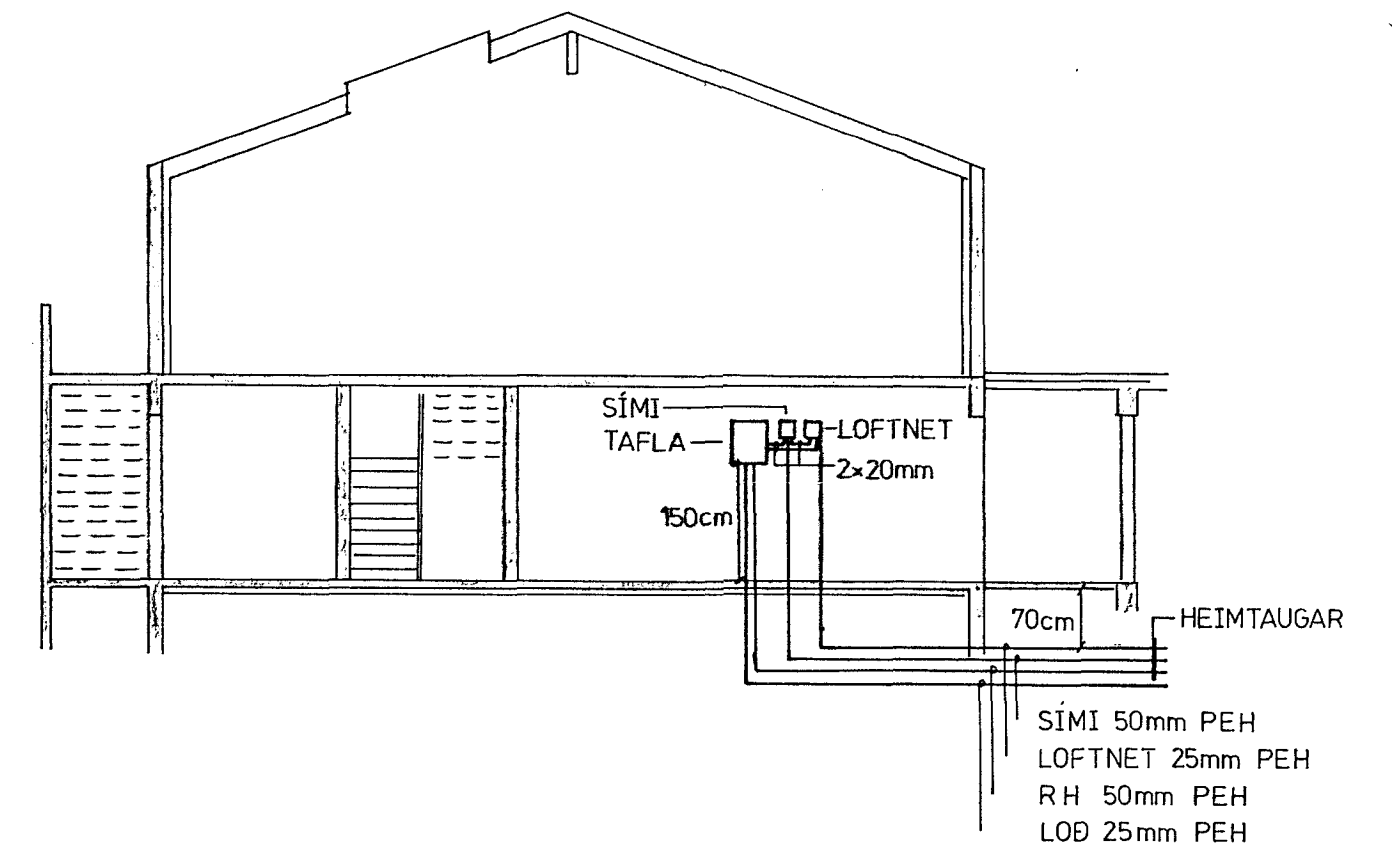

SNID A-A M 1:100

KVARDI BLAD	FRH.BL.	VERKHEITI
2	3	TRADARBERG 17
HANNAÐ TEIKNAD	BREYTT.	GUNNAR JÓNSSON
G.J. G.J.		
DAGS	DES. '89	RAFNAÐSÍÐNFR. 5191-651169