


Samþykkt 29.8.1989  
VEGNA FULLNADARFRÁGANGS  
*Ólafur Þorsteinsson*  
L.H. RAUFLOU HAFNARFIRÐAR

Inntök samþykkt 25.18.1987  
L.H. RAUFLOU HAFNARFIRÐAR  
*Albert Þorsteinsson*

MUSVEITA TENGIST A 3-FASA

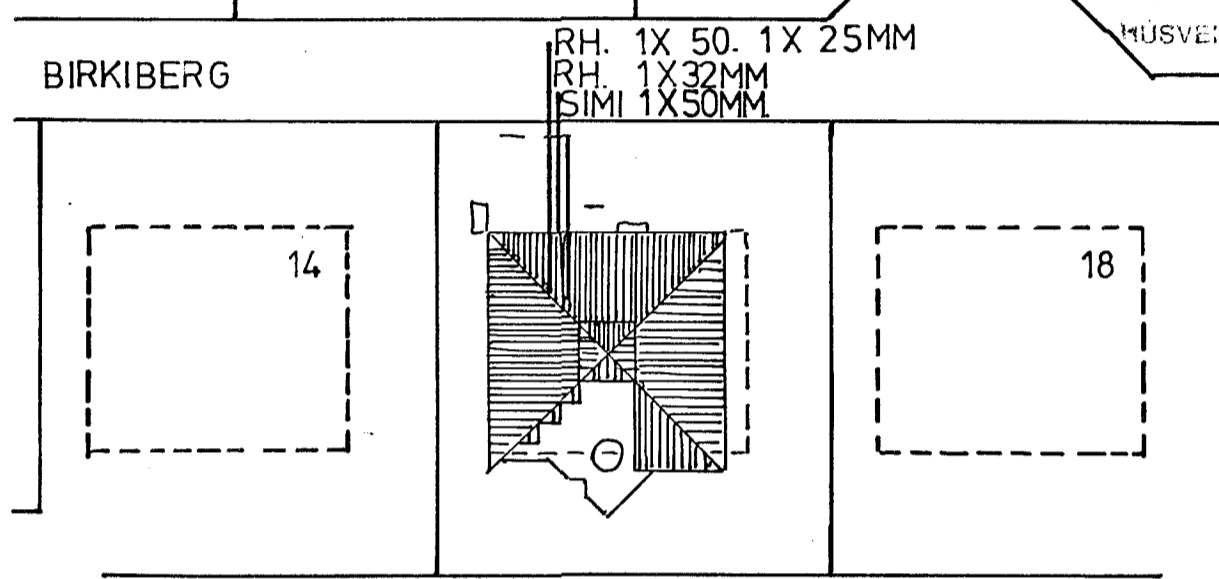

LÆKUR TJÖRN

AFSTÖÐUMYND.  
M 1 : 500

SKÝRINGAR ÖLL MÁL Í CM FRÁ FRAGENGNU GÖLFÍ

PÍPUR 16 MM		} NEMA ANNARS SÉ GETIÐ
VÍR 1,5q		
HÆÐ ROFA	110	
" TENGLA	20	
" " Í ELDHÚSI	110	
" " Í BILGEYMSLU	110	
L LOFTNET		
D DYRASÍMI		
F SÍMI		

TEIKNING NR. 2732

Teikn. RAFCO HF s. 31570

BIRKIBERG 16, Hafnarfirdi 1.hæð

maí '89		<i>Ólafur Þorsteinsson</i>
M 1:50	M 1:500	
Bl. 1 af 2		