




# ADALTAFLA

380/220 V.

GERD RITTHAL 50x50

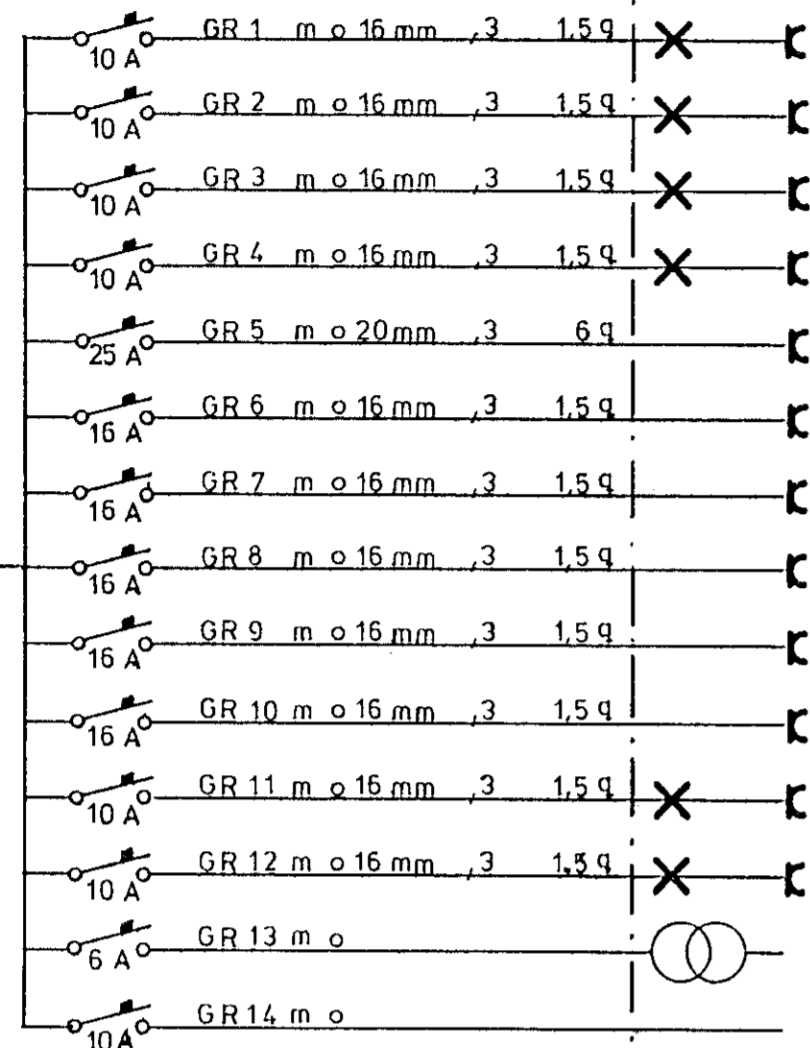

- BÍLAGEYMSLA
- ELDHÚS OG V.S.
- ANDD., ÞVOTTAH. OG GANGUR.
- STOFUR.
- ELDAVÉL.
- OFN
- UPPÞVOTTAVÉL.
- ÞVOTTAVÉL
- PURKARI
- ÖRBYLGJUOFN
- HJÓNAHERB, SJÓNVARPSH. OG BAÐ.
- BARNAH. 1 BARNAH. 2. OG GANGUR
- DYRABJÖLLUSPENNIR
- AUKA.

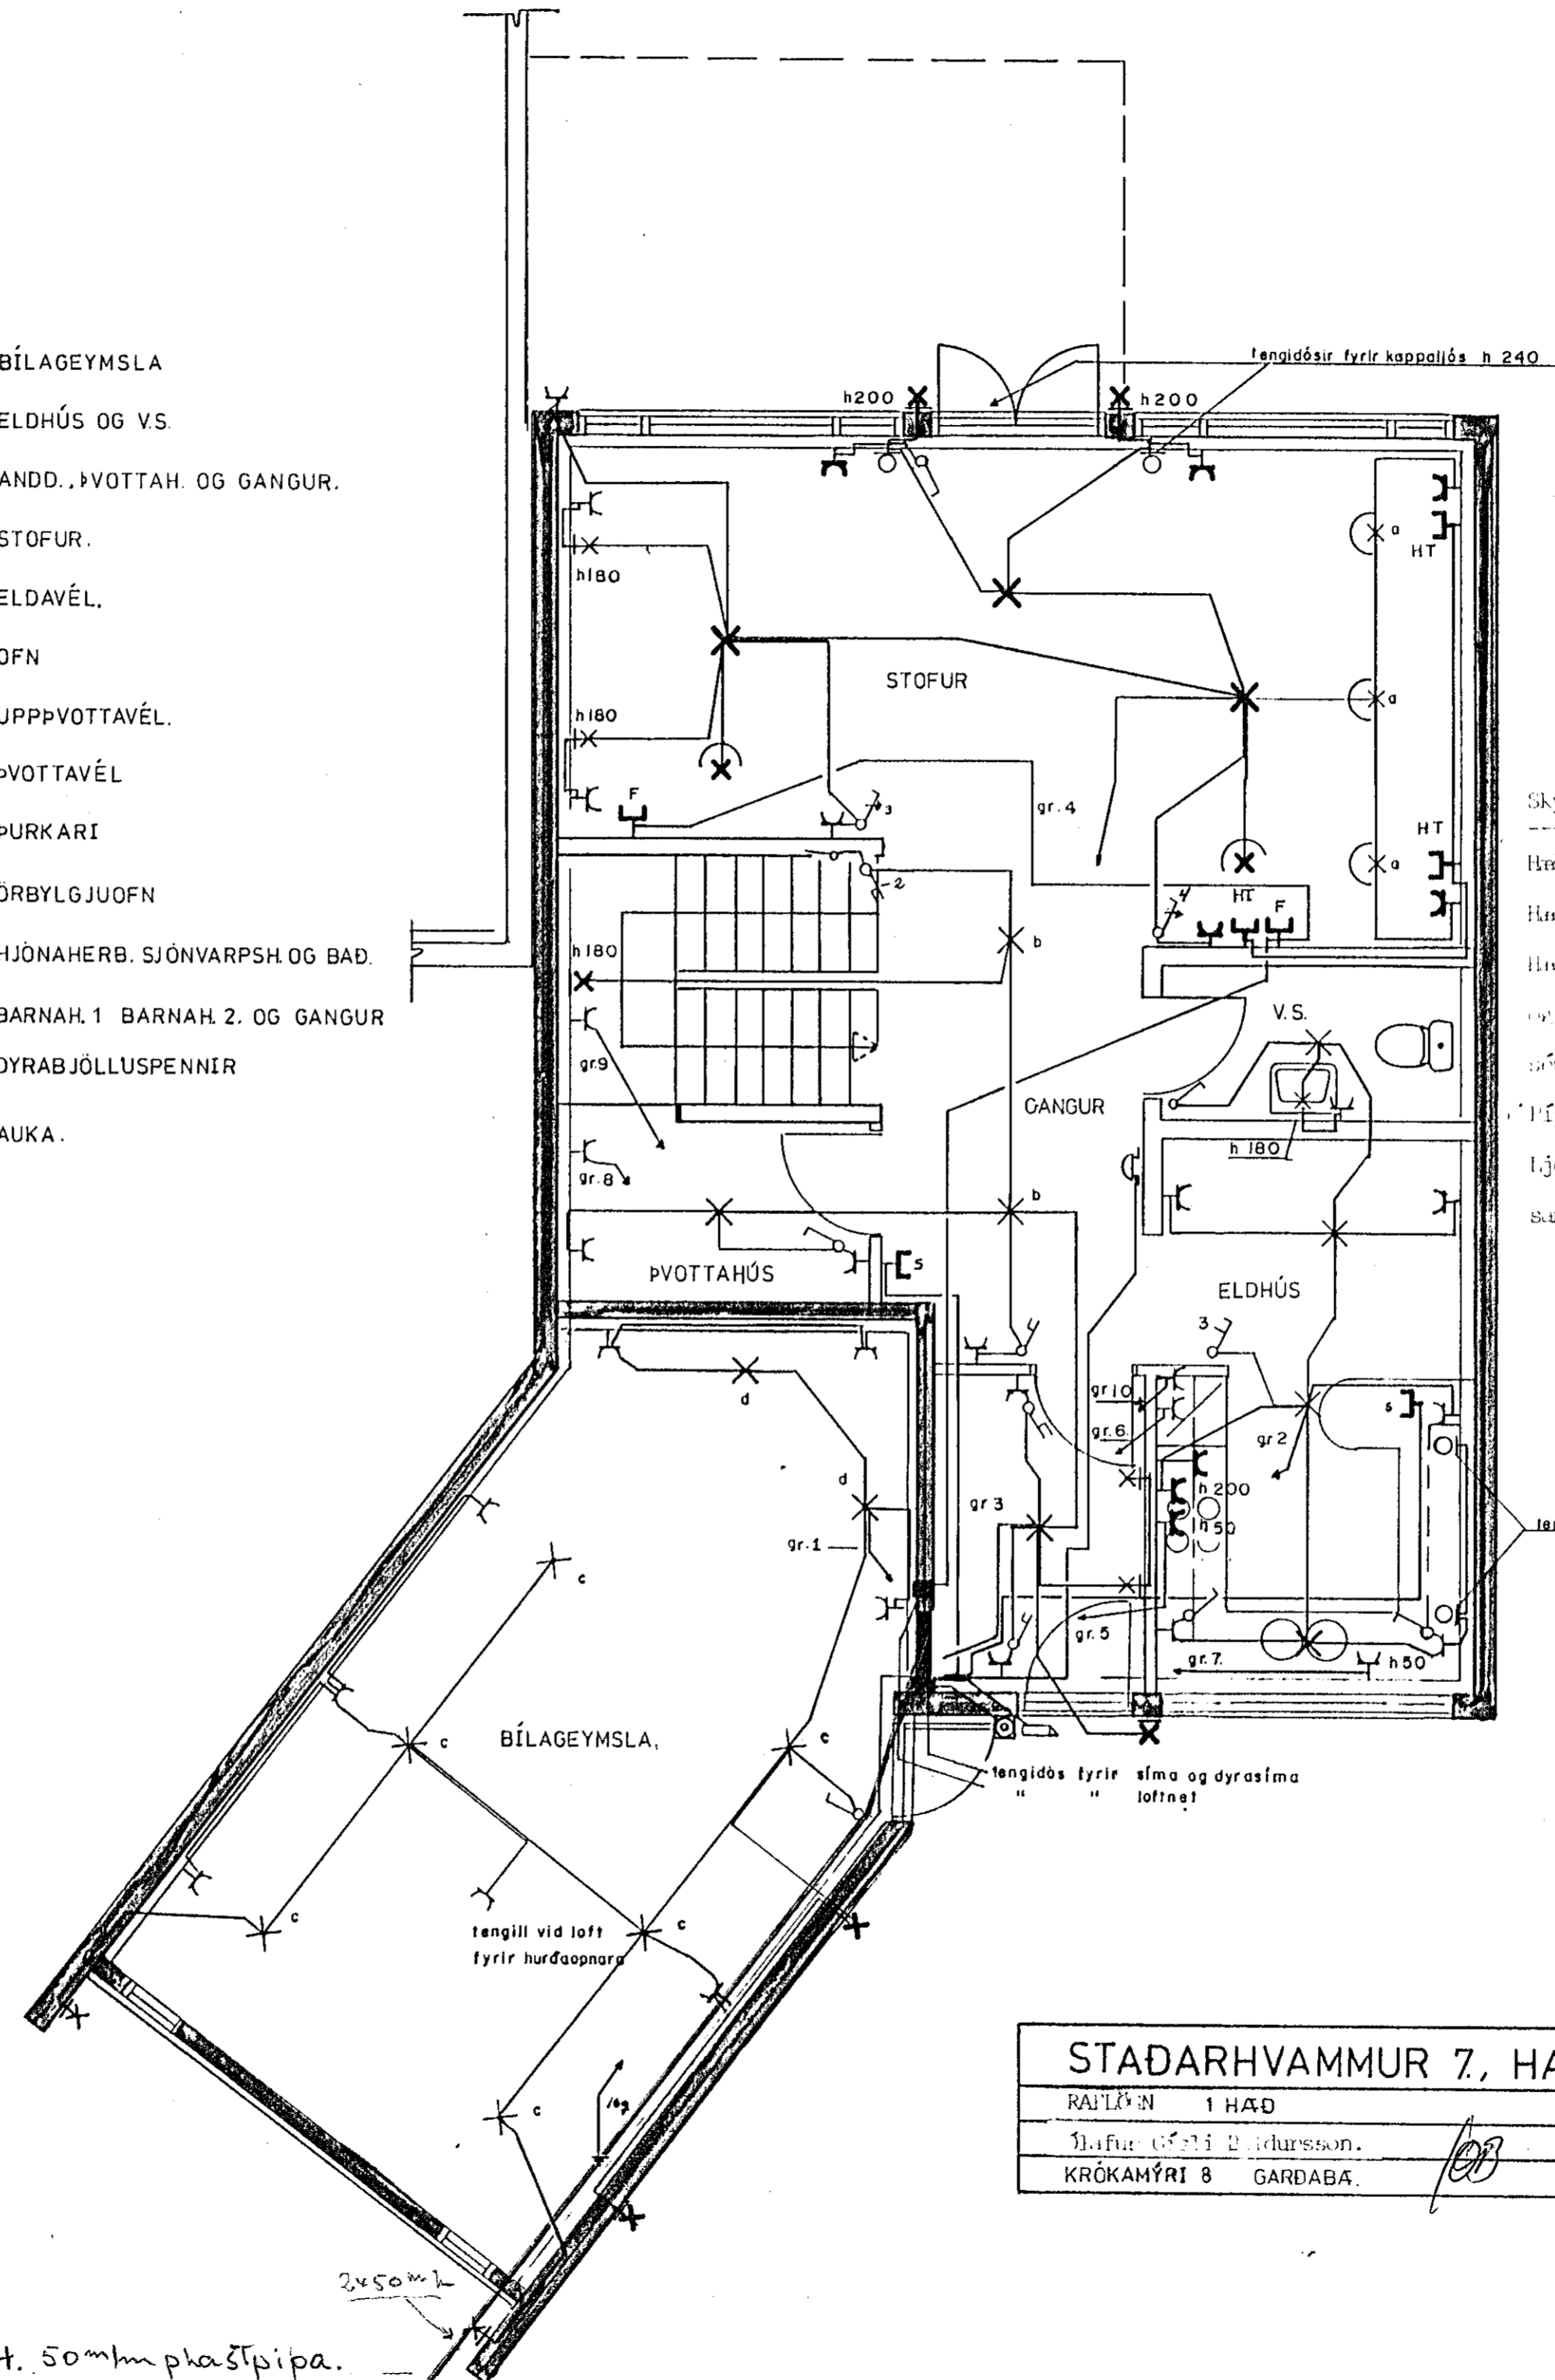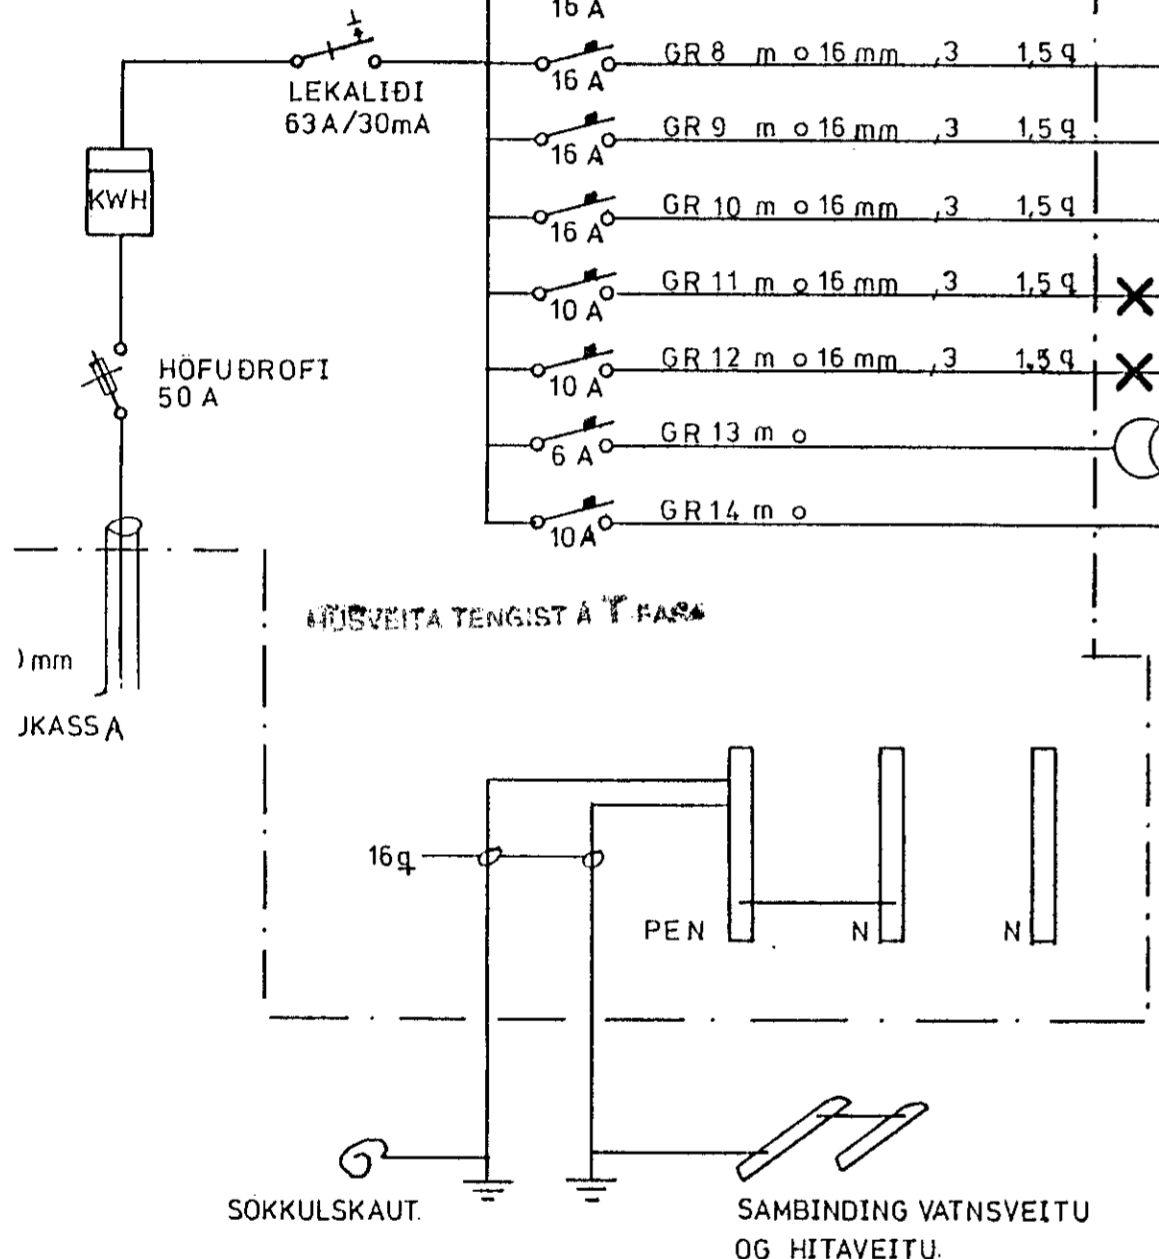

Skýringar

Hað rofa sé 110cm frá fullfrávengnu gólfi.

Hað tengla við rofa sé í sömu hæð og rofinn.

Hað tengla í eldhúsi, geimslu, þvottahúsi og vélavéimslu séu í 110cm hæð. Aðrir tenglar séu í 20cm hæð frá fullfrávegnu gólfi.

Þípur séu 16mm og vír 1,5 q

Ljós sem merkt með sama lókstaf skulu vera saman á rofa.

Þessi mynd er  
reitið

STADARHVAMMUR 7, HAFNARFIRÐI	
RAUÐIN 1 HÆÐ	
Stofur: Ólafur Þ. Þorsson.	20 Júní 1989.
KRÖKAMÝRI 8 GARDABA.	SÍMI 657027

Sinni og R. H. 50mm plastþipa.