


Sambykkt 4/8 1989
 VEGNA FULLNADARFRÁGANGS
Albert Kristinnsson
 f.h. Rafveitu Hafnarfjarðar

Inntök sambykkt 4.18. 1989
 f.h. RAFVEITU HAFNARFJARÐAR
Albert Kristinnsson

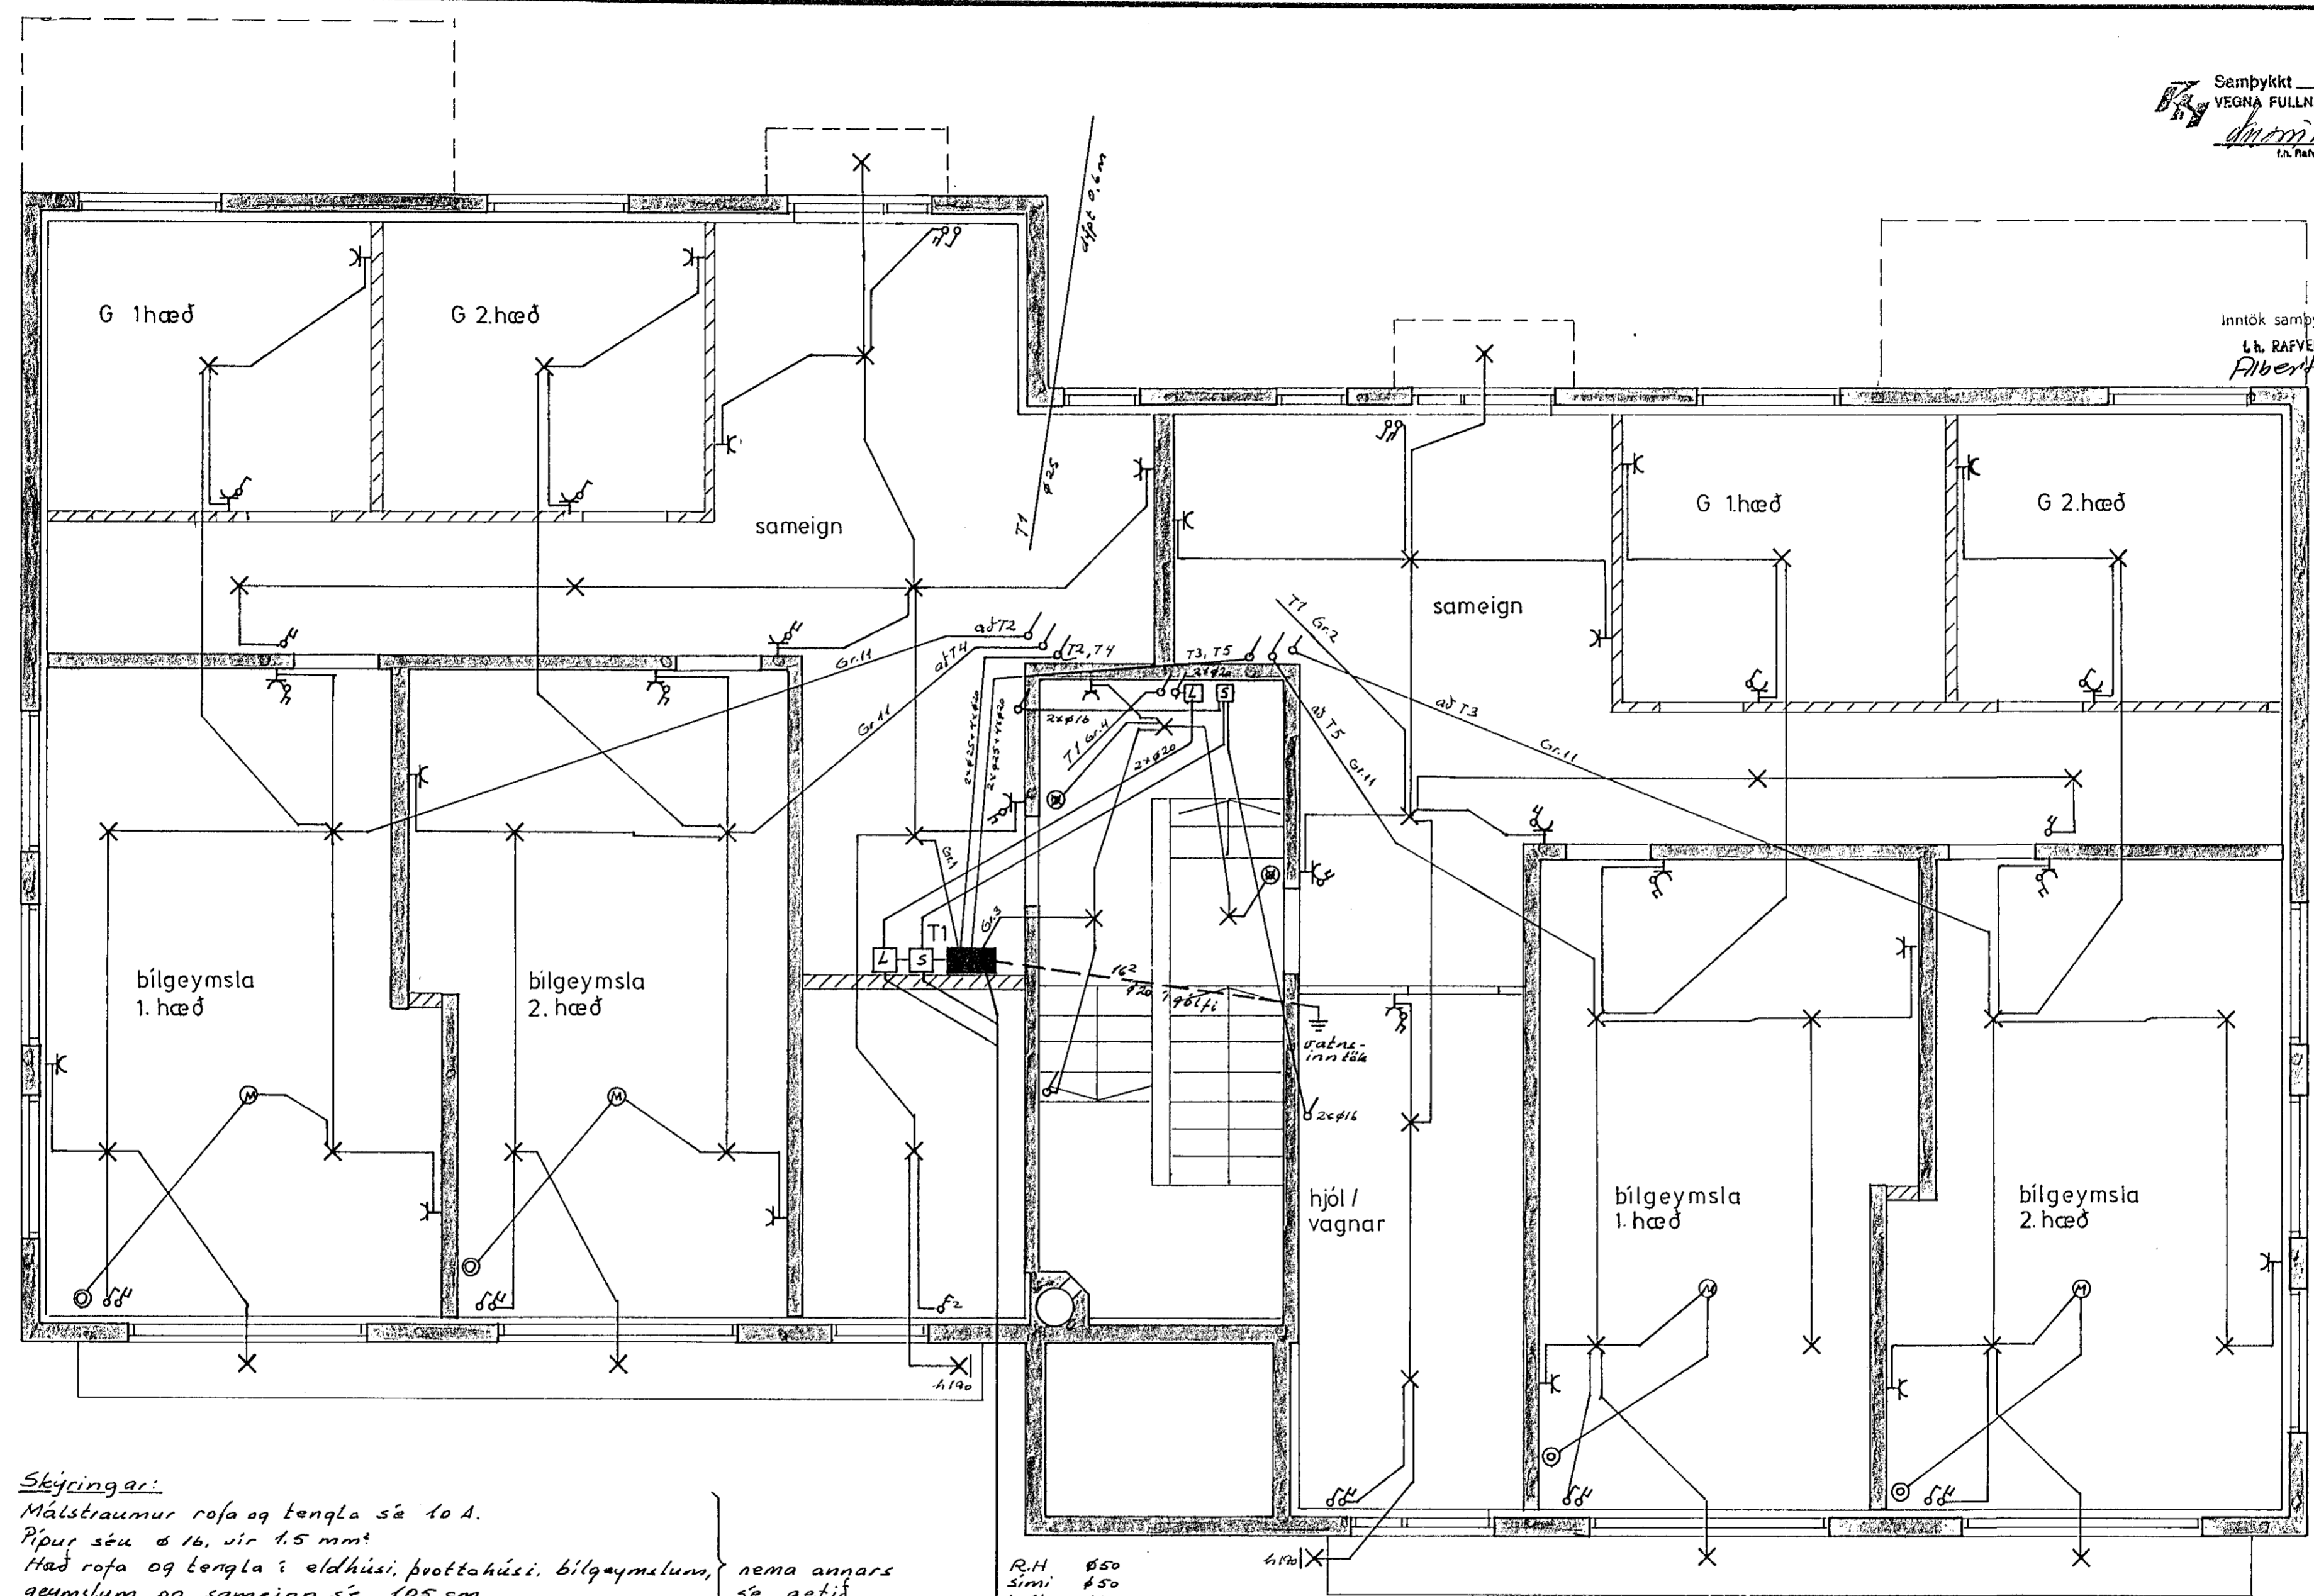

Stýringar:
 Málstraumur rofa og tengla sé 10 A.
 Pipur séu ϕ 16, vir 1,5 mm.
 Hæð rofa og tengla í eldhúsi, þvottahúsi, bílgæmslum, nema annars, geymslum og sameign sé 105 cm. }
 Hæð annara tengla sé 20 cm. } nema annars sé getið.
 Allar hæðir miðast við fullfrágangin gólf.
 Taka skal mál milli veggja s.k.v. smíðateikningu
 Bindu skal saman heita- og kaldvatnsinntök.
 Gangu skal frá raflögn s.k.v. reglugerð R.E.R og Rafveitu Hafnarfj.
 Inntakskassar f. síma og loftnet sé 30x35x12 cm.
 Greinibox f. Loftnot, síma, og dyrasíma séu 15x20x10 cm.

R.H. ϕ 50
 Sími ϕ 50
 Loftn. ϕ 25
 aukar. ϕ 25

GRUNNMYND M 1:50

TEIKNING NR. 2726

NR.	BREYTING	DAGS	BR.
SUBURGATA 100 OG 102 HAFNARFIRÐI			
JARDHÆÐ		HANNAD	7.9.11
RAFLÖGN OG VEIKSTRAUMS-		TEIKNAD	7.9.11
LAGNIR.		DAGS	júlí 89
		BLAD	1 AF 4
		KVARDI	1:50
		VERK NR.	89-216