



SÖKKULL JARÐHÆÐR OG KJALLARI - LAGNIR, GRUNNMYND 1:50

Samþykkt þann
02.05.2014
Byggingafræðingur í Hafnarfelli
Eh. Hrófur S. Gunnarsson

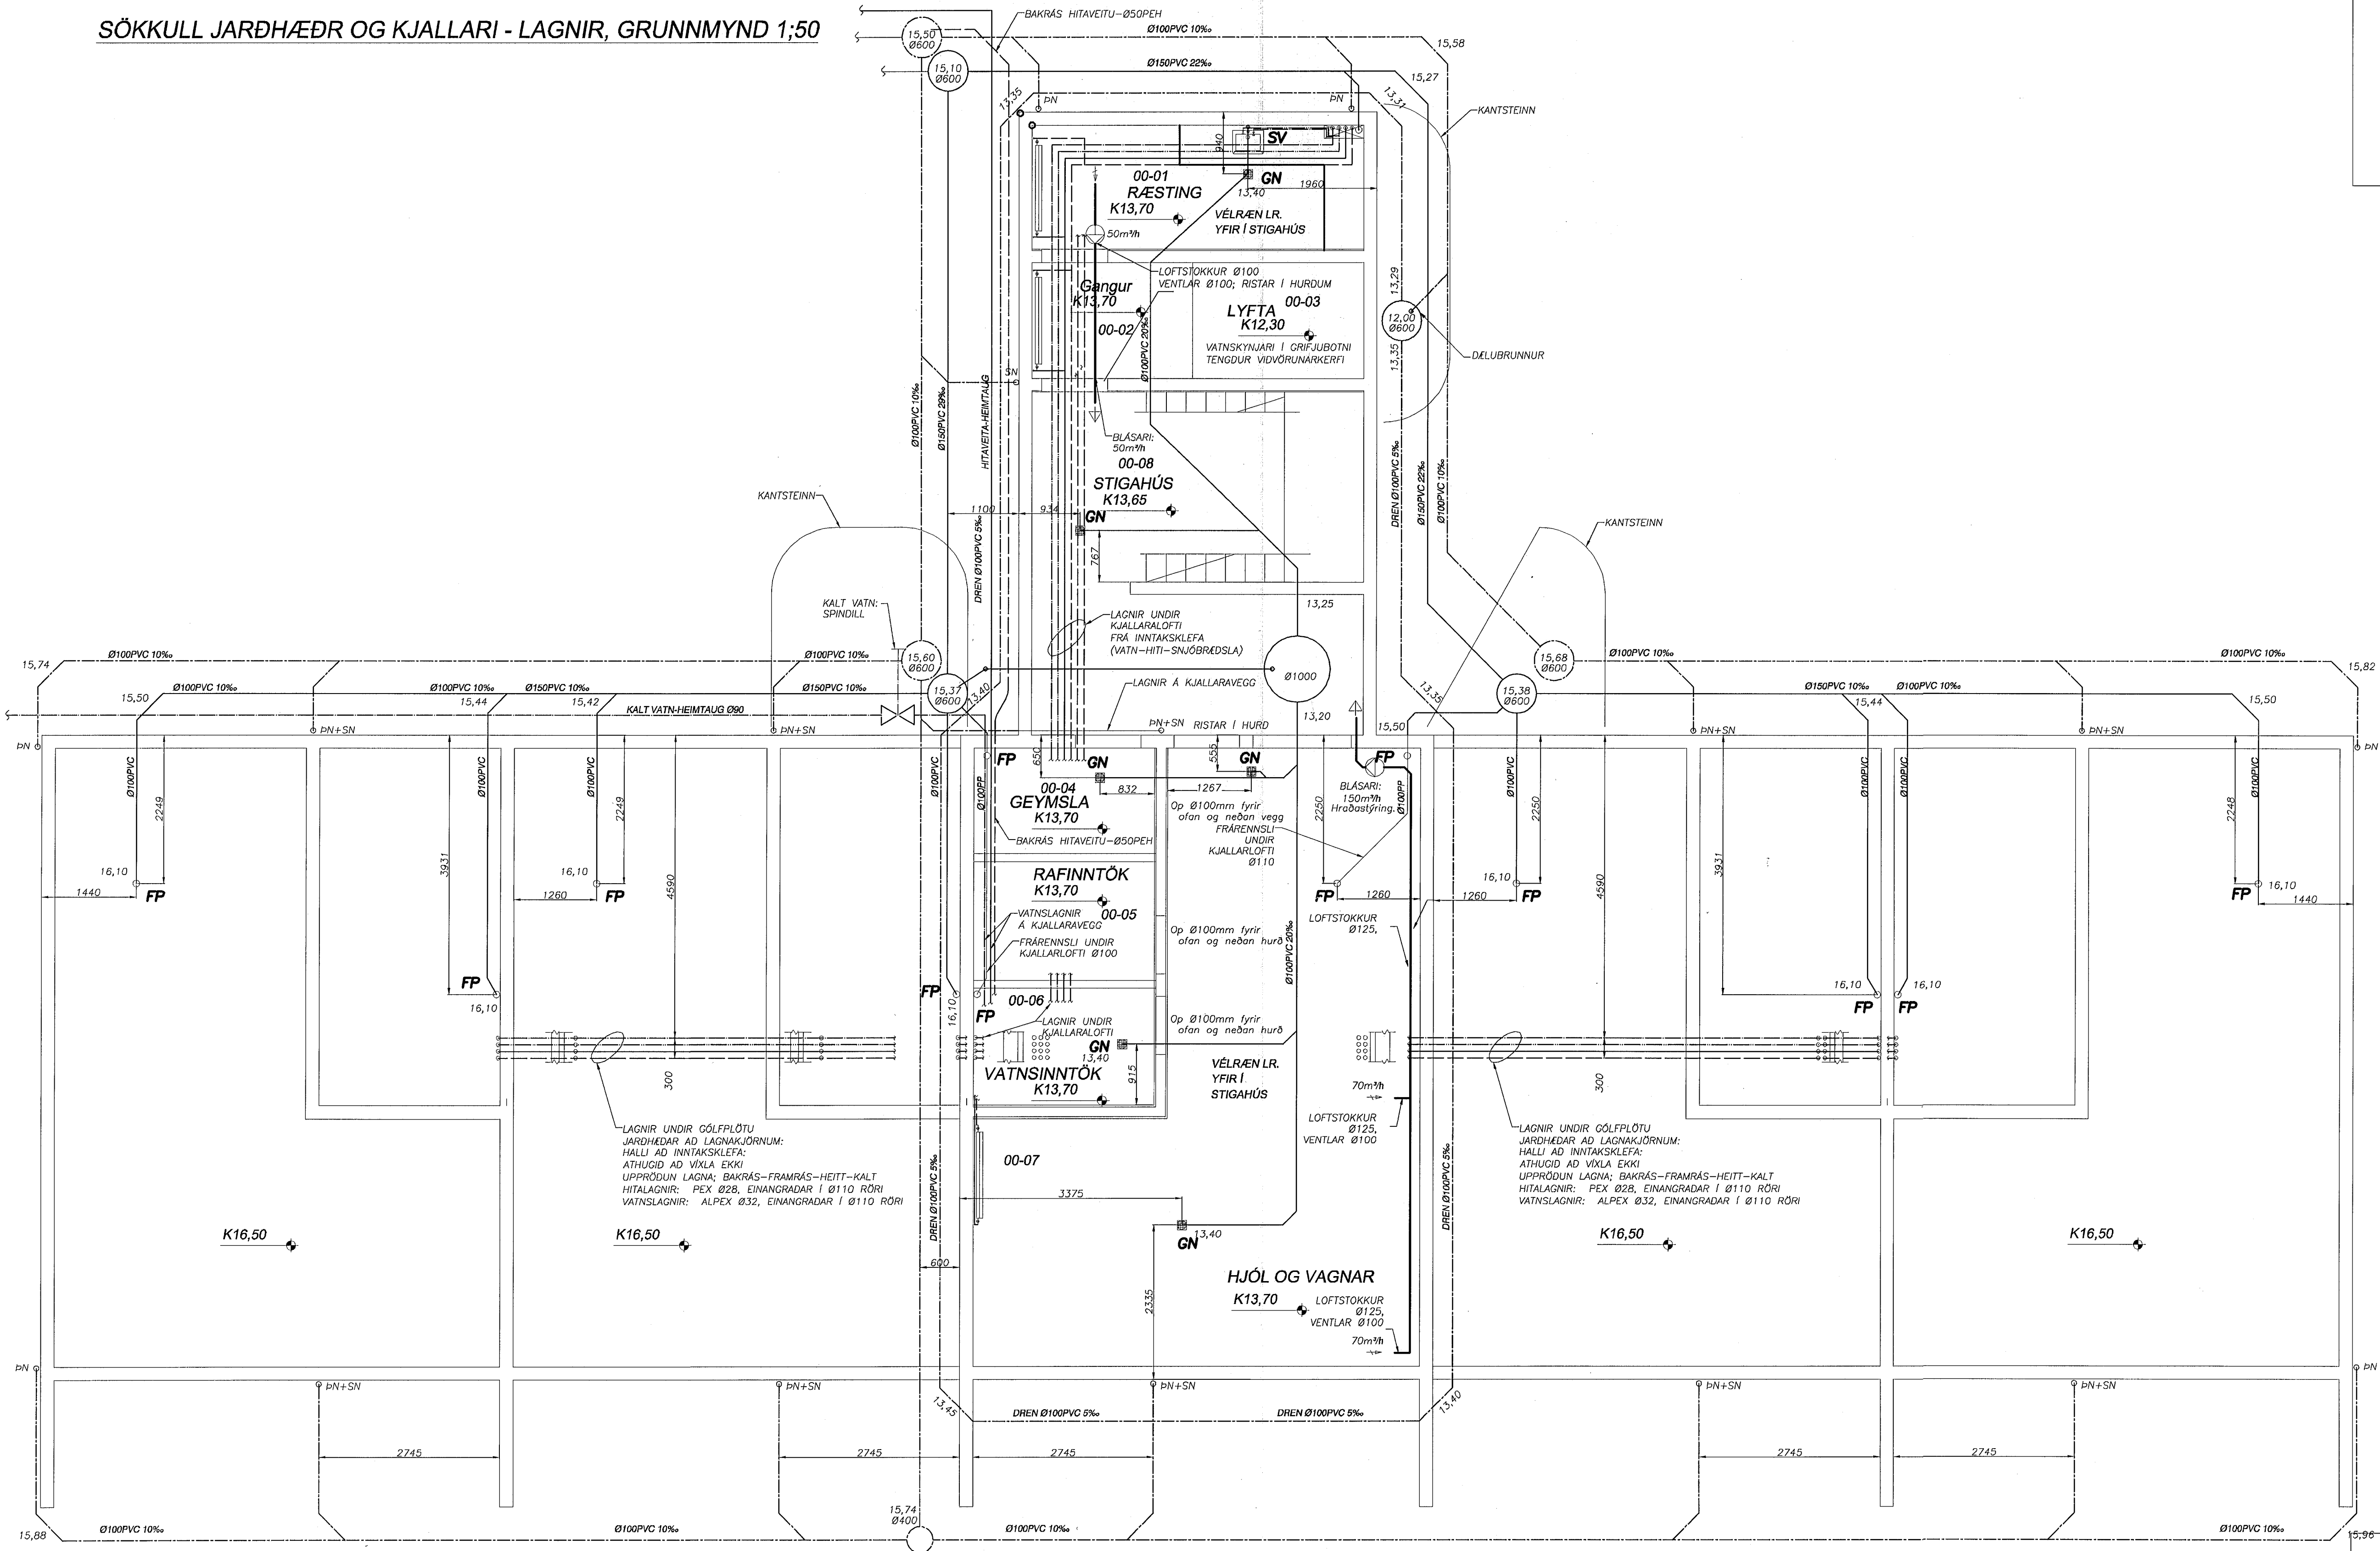

Sökkull - Kjallari - Sníð 1:50

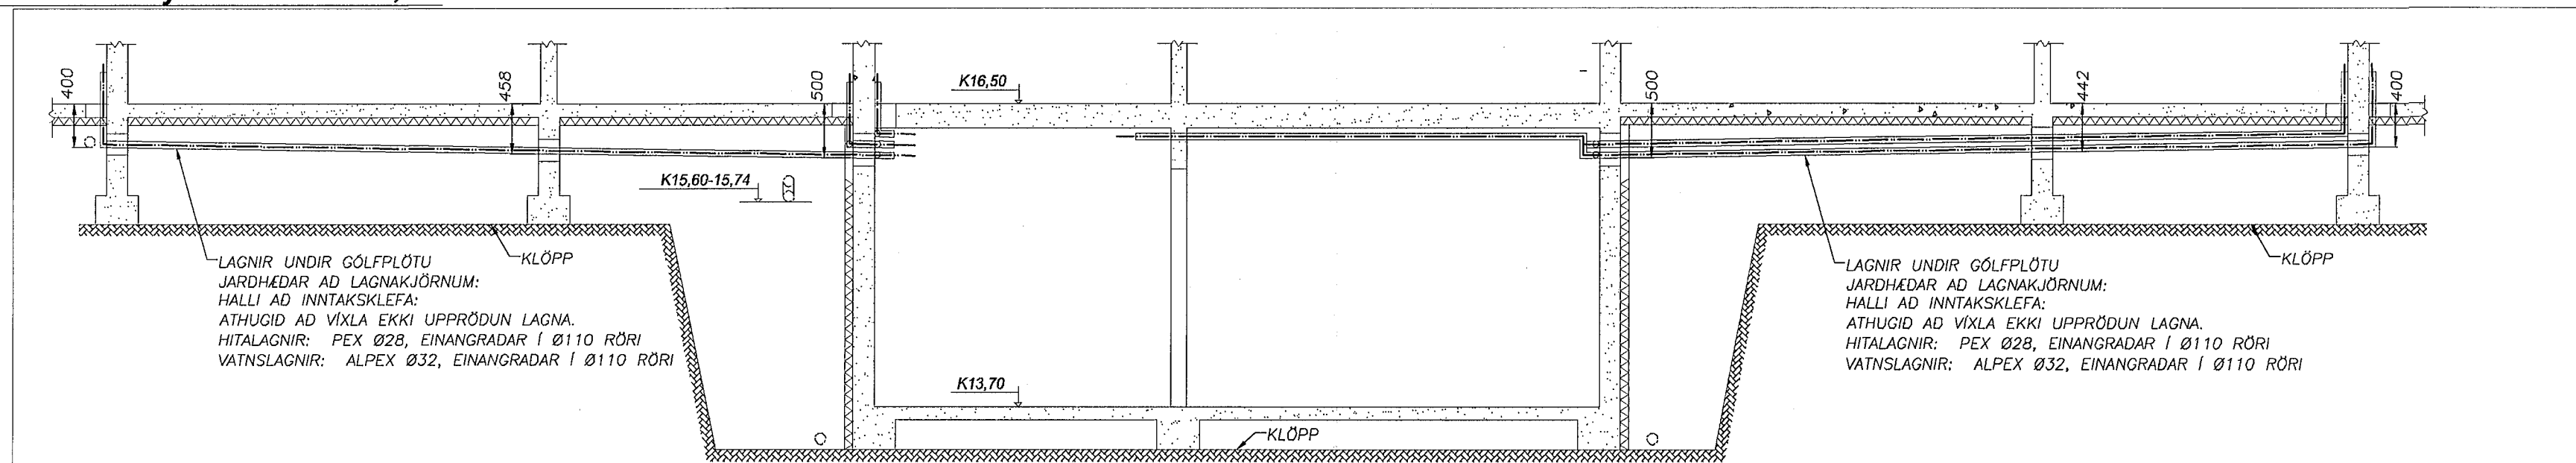

BREYTING B: LOFTRÆSING KJALLARA-2014.05.28
BREYTING A: LOFTRÆSING KJALLARA-2013.07.19

Ragnar

Frjálik Ólafsson - Verkfræðingur
Raukjarföld 14, 112 - R Net: frj@kolala.is
Kannntale: 240753-2439 Sími: 896-5548

Tæknipjónusta
Ragnars G. Gunnarssonar
Síðuvegur 11, 200 Kópavogur, net-fang: ragnars@simnet.is
Kennitala: 520387-2800, Sími: 5443350, Fax: 5443351

| | | |
|---------------------------------|-------------------------------------|--|
| VERJAFR RGG-FÓ 2012.07.19 | TEIÐAFR FÓ-RGG RVAKKA 1:50 | YFIRAFR RGG-FÓ DAGSETNING SKEIÞS 2014.05.29 |
|---------------------------------|-------------------------------------|--|

Bjarkavellir 1b - Hafnarfjörður
LAGNIR - SÖKKLAR OG KJALLARI
GRUNNMYND OG SNÍÐ
SKÝRINGAR

| | | |
|----------------------|--------------|-------------|
| VERJAFR 201207-50 | BLAÐ L-01 | LIÐAFR B |
|----------------------|--------------|-------------|