


- VEGGLJÓÐ ELDHÚS 145CM
- VEGGLJÓÐ VS 200CM
- VEGGLJÓÐ ALME 160CM
- ROFAR 105CM
- TENGLAR 20CM
- ROFAR OG TENGLAR 105CM
- TENGLAR ELDHÚSI 105CM
- ROFAR OG TENGLAR
- BÍLGEYMSLU 110CM
- MALMSTRAUMUR
- ROFA OG TENGLA 16 A
- VÍR 1.5mm

NEMA ANNARS SÉ GETID

VIÐ STAÐSETNINGU VEGGJA SKAL MIDAST VIÐ BYGGINGARTEIKNINGU

RAFMAGNSTAFLA 50X55CM 2/00A STRIEBEL OG JOHN
SMÁSPENNA 40X40CM

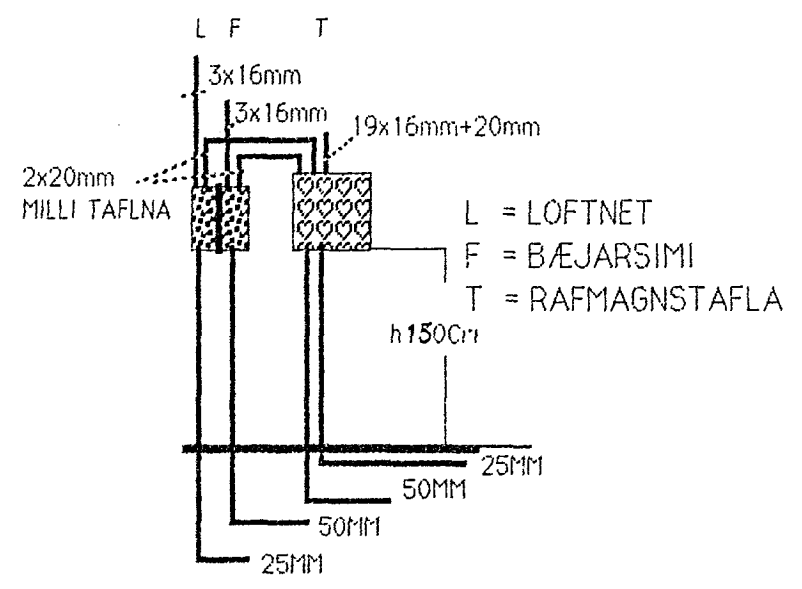

INNTAKSRÖR SEU 70 CM
UNDIR YFIRBORDI JARDAR

MKV 1:50

Dofraberg 15