

Inntök samþykkt 15.10.1996
 f. h. RAFVEITU HAFNARFIJARDAR
 Filbert Jónsson

EINGÖNGU SAMÞYKKT
 FYRIR EINFASA NOTKUN.
 F.V.

SÍMI OG LOFTNET SKULU EKKI
 FALLA UNDIR SAMA RAMMA
 OG RAFMAGN


MÁLSTRAUMUR ROFA 10A OG
 TENGLA SE 16A
 VÍR 1,5q

VIÐ STAÐSETNINGU VEGGJA OG
 MIÐJUREIKNING Á DÓSUM SKAL
 MIÐAST VIÐ BYGGINGARTEIKNINGU

| | |
|---|------|
| TENGLAR OG ROFAR SAMAN | h105 |
| TENGLAR ELDHÚSUM | h105 |
| TENGLAR BÚRUM | h105 |
| TENGLAR BÖÐUM | h105 |
| TENGLAR GEYMSLUM | h105 |
| TENGLAR ÞVOTTAH | h110 |
| TENGLAR SVÖLUM | h175 |
| TENGLAR ELDAVEL | h 35 |
| TENGLAR EDA TENGIDÓSIR FYRIR OFAN ELDAV h180 | |
| TENGLAR | h 20 |

| | |
|------------------------|------|
| VEGGLJÖS SVÖLUM | h200 |
| VEGGLJÖS BÖÐUM | h200 |
| VEGGLJÖS SVEFNH | h130 |
| BILIÐ Á MILLI LJ'OSANA | 30 |
| ÖNNUR VEGGLJÖS | h180 |
| SÍMATENGLAR | h 20 |
| LOFTNETSTENGLAR | h 20 |
| DYRASÍMI | h135 |

3x50mm rör að lóðarmörkum

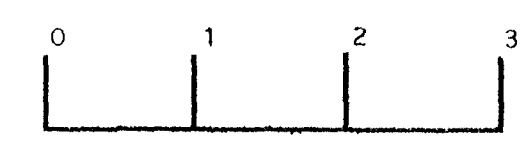

Dofraberg 19
 Lágspennuteikning MKV 1:50.
 Teiknari Jónas Stefánsson.
 Teikn Júlí 1996.

3329