

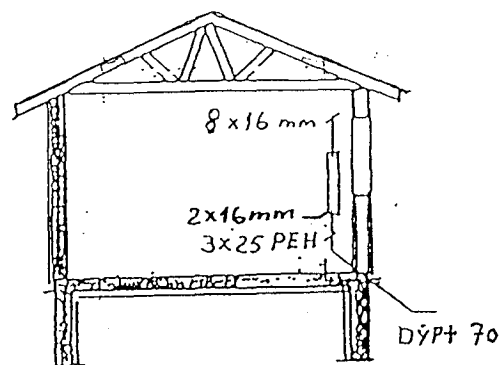





25 PEH  
frá töflu í þvottahúsi  
sjá bl.1

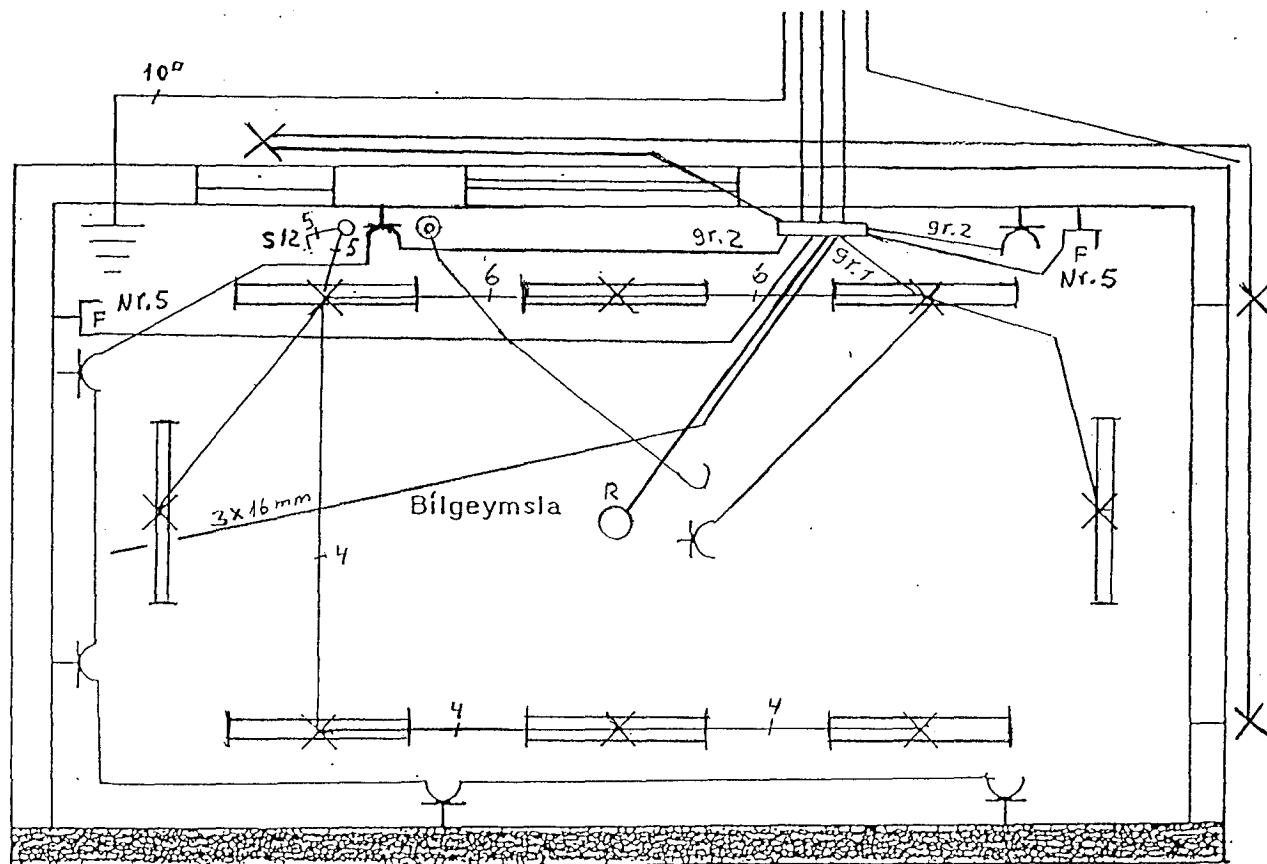

SNID 1:100

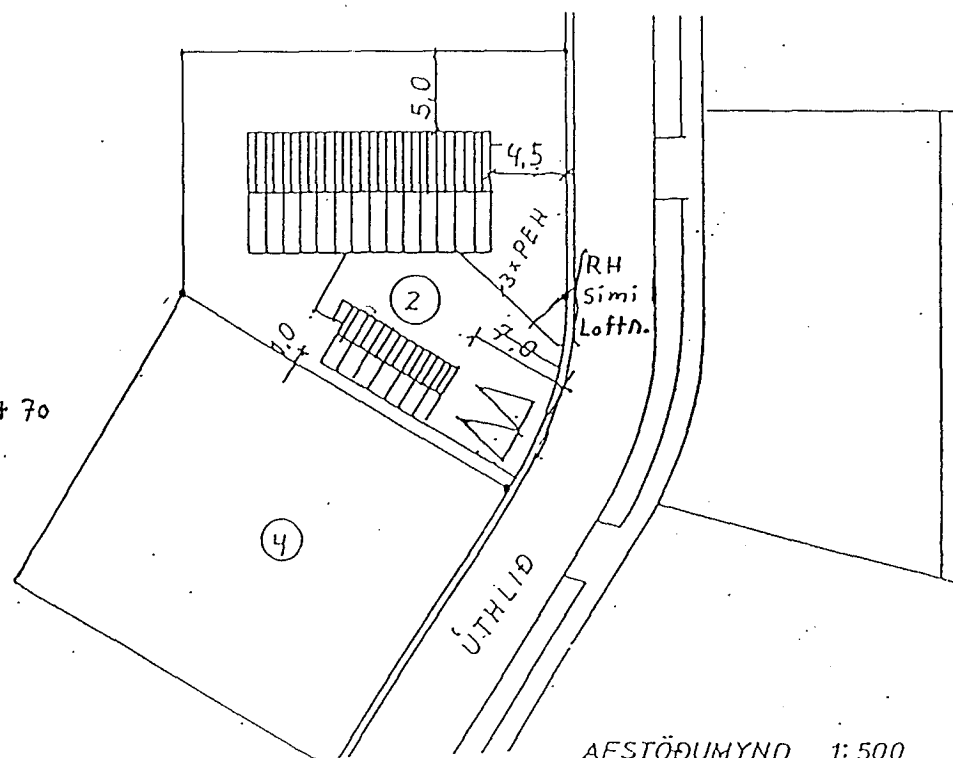

AFSTÖÐUMYND 1:500

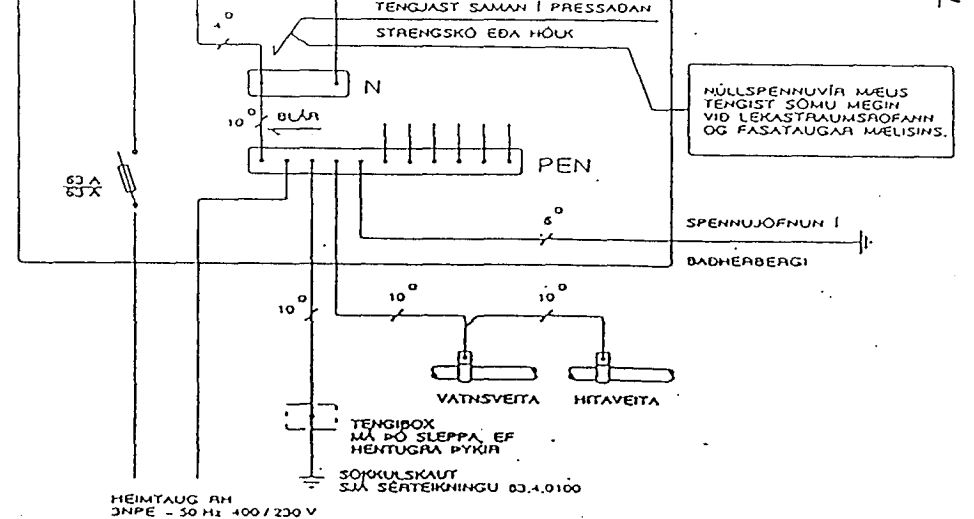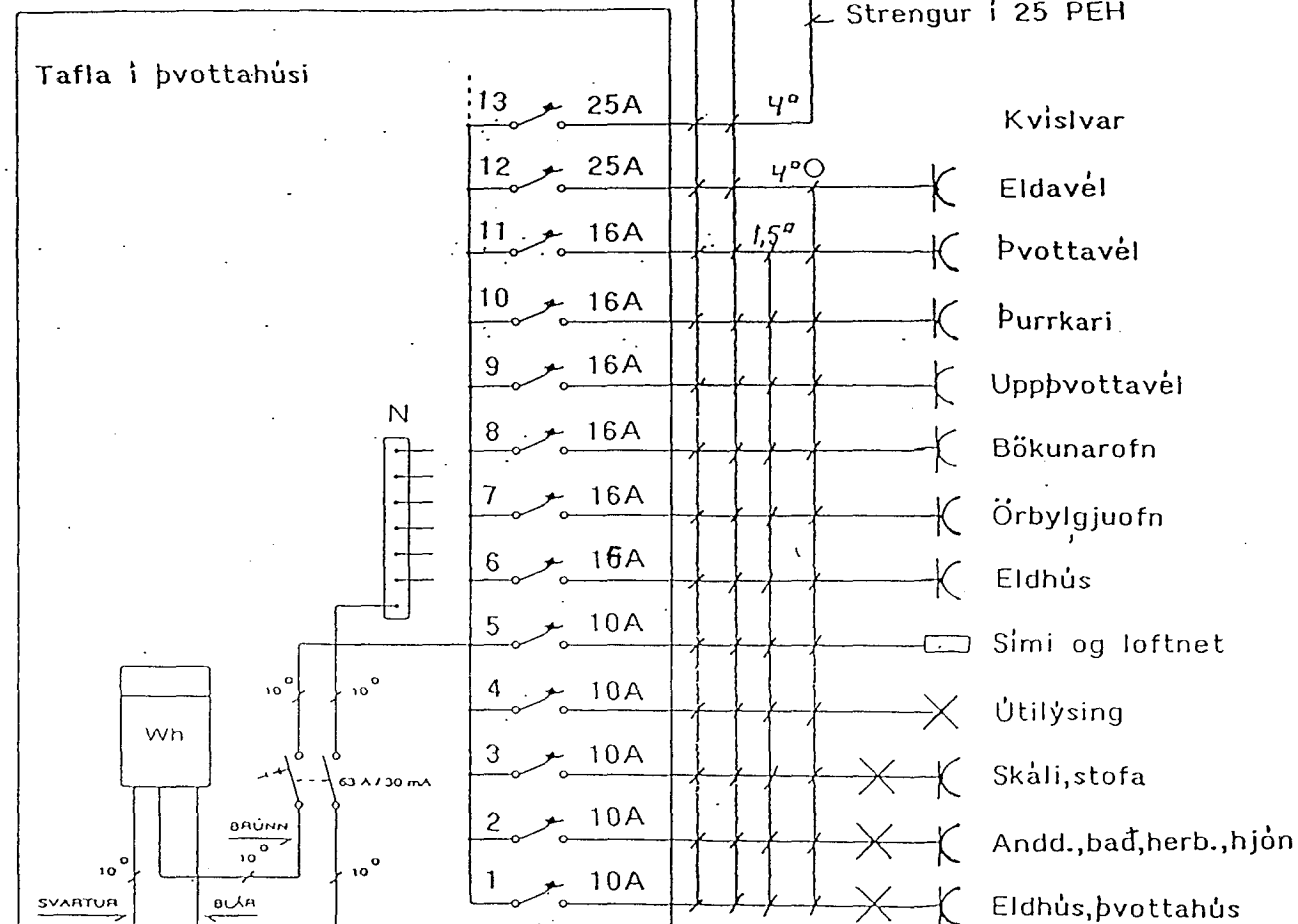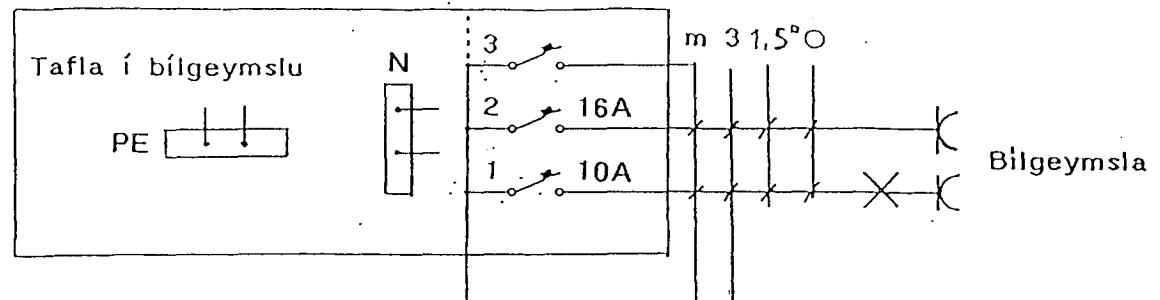

HEIMTAUG RH  
3NPE - 50 Hz 400/230 V

BREYTINGAR		
NR.	DAGS. ÁR	NAFN
1	11/12 '92	[Signature]
2	18/12 '92	[Signature]

ÞÓRÐUR JÓNSSON HAFNARF. S. 51700

ÚTHLIÐ 2  
HAFNARF.  
RAFLÖGN

M. 1:50  
NR. 192 BL2AF2  
DAGS. AGÚST '92  
[Signature]