

8

7

6

5

4

3

2

1

F


E

D

C

B

A

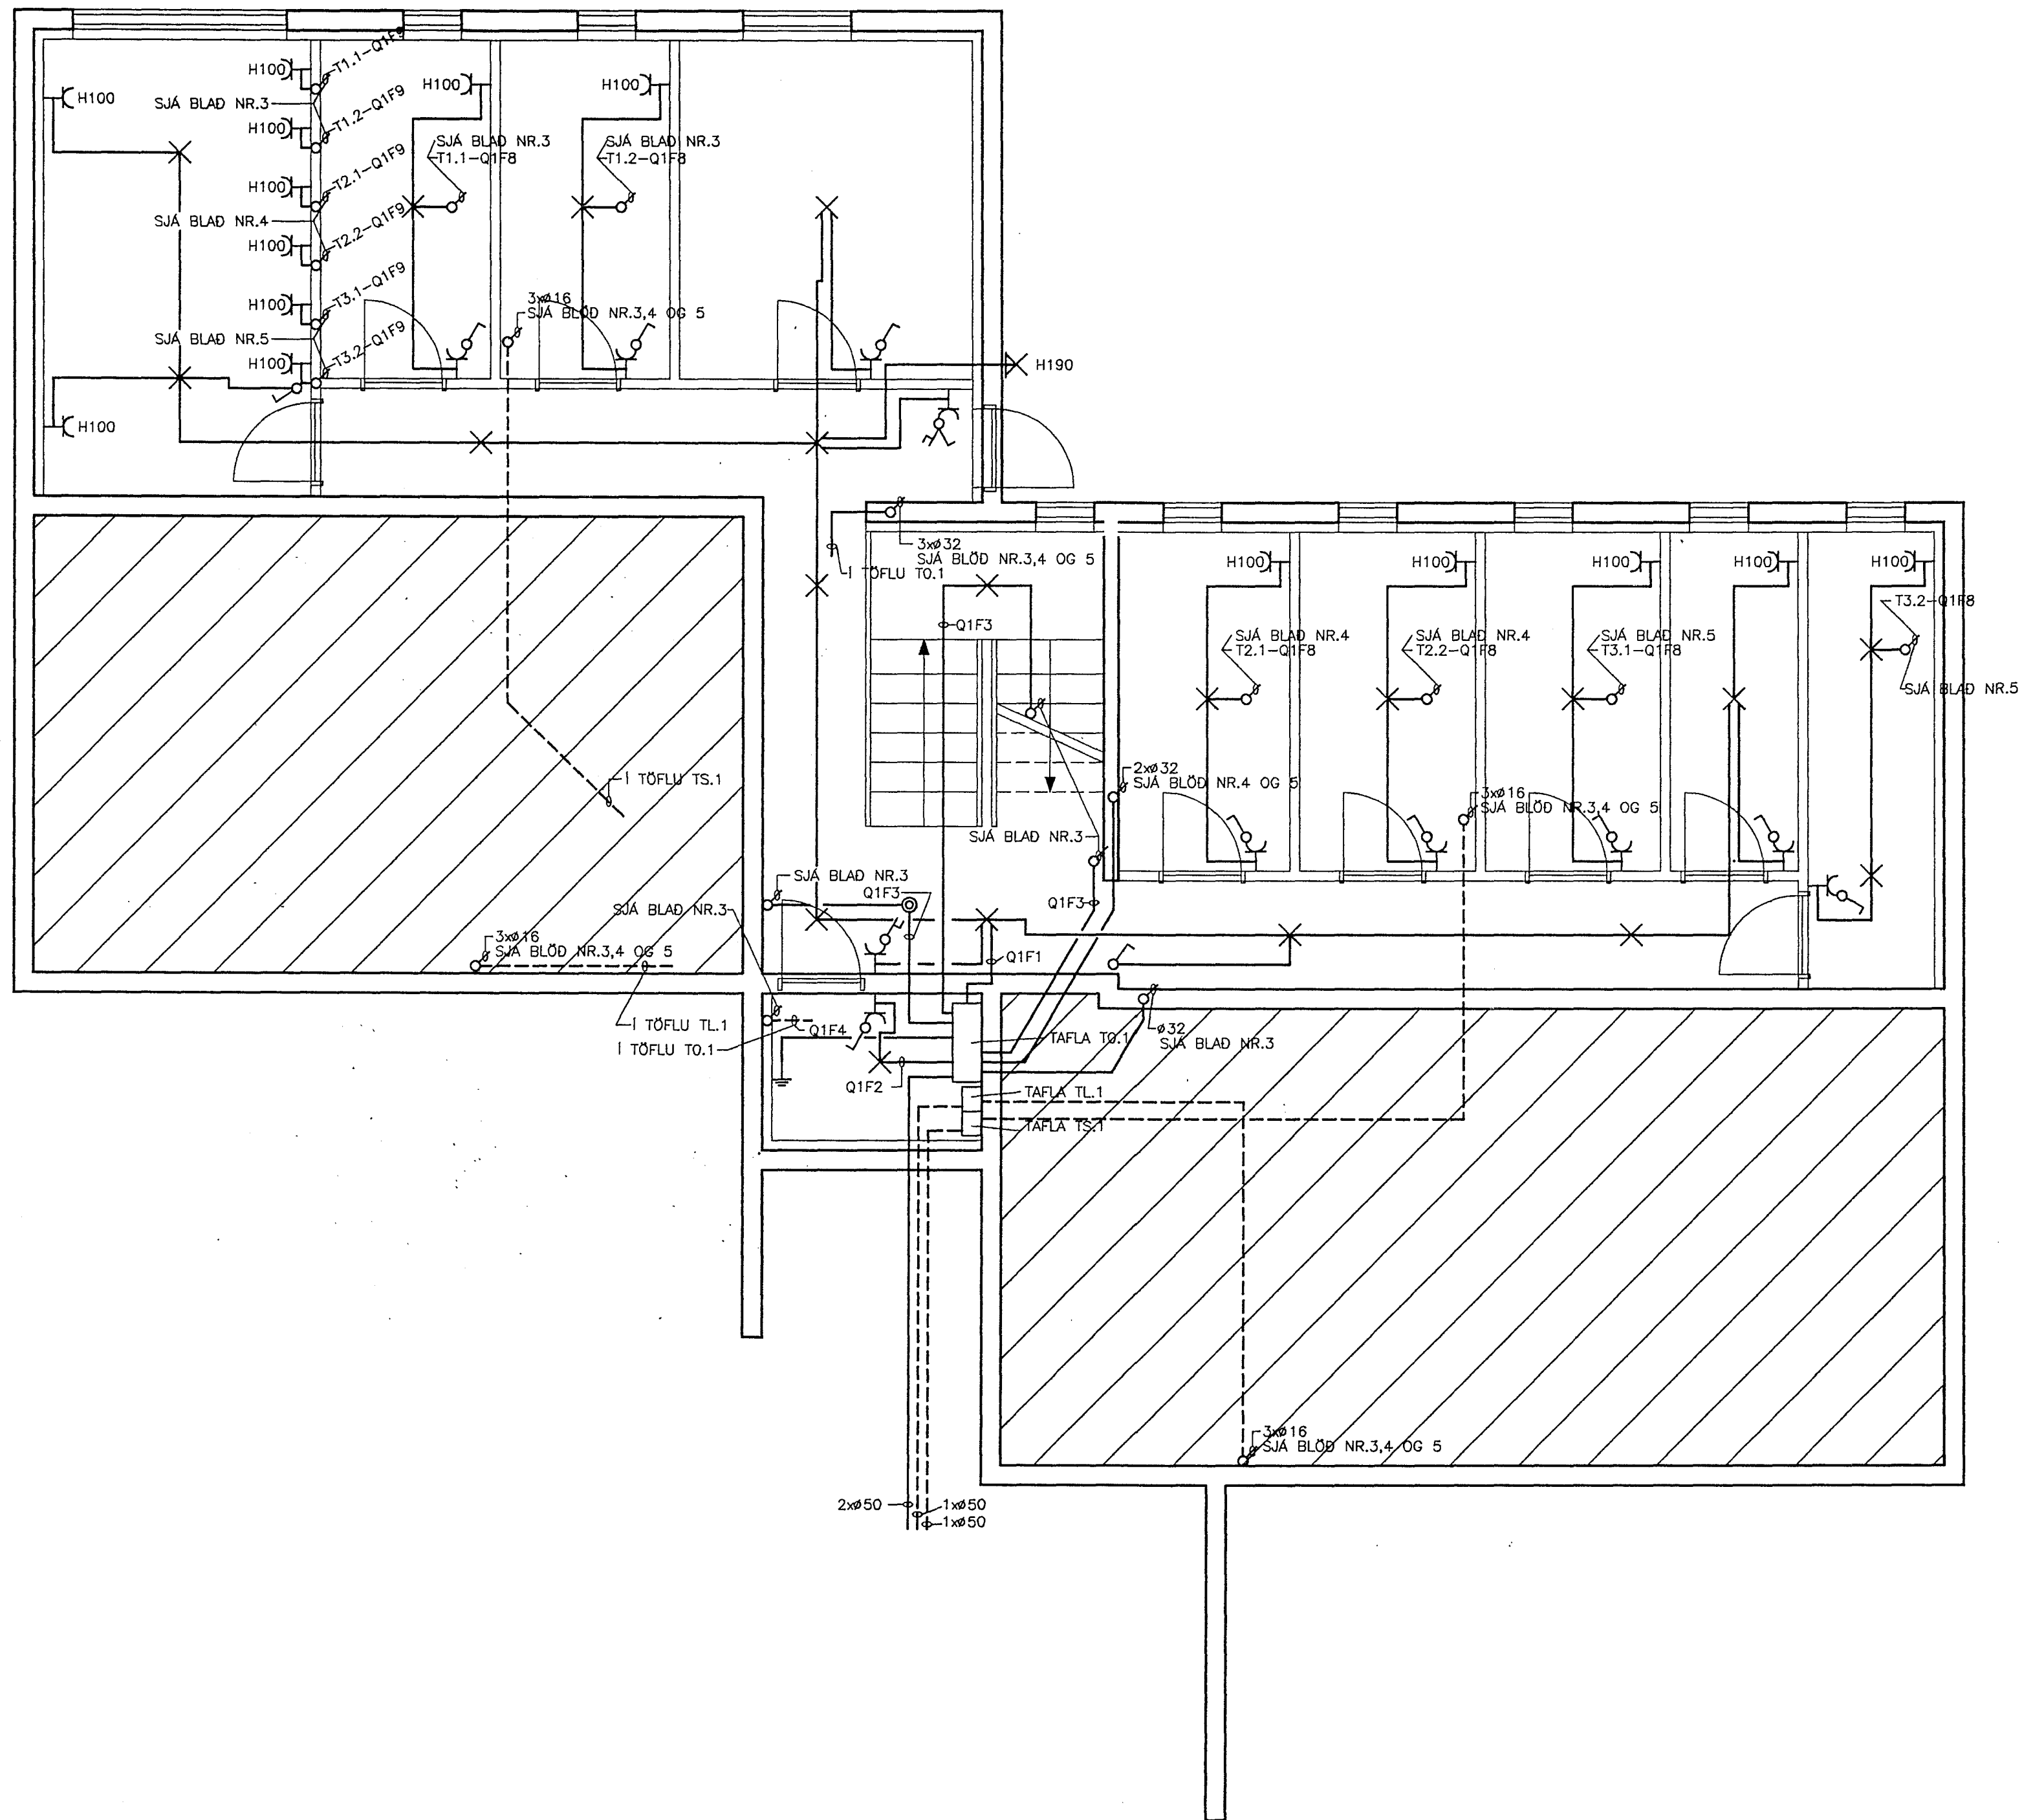

Verkheiti ALFHLOTT 32, 220 HAFNARFIRDI		
Verkhúti/Verknúmer KJALLARI, LÁG-OG SMÁSPENNA		
Bláð nr. 2	Teikningarnúmer 2-0131	Kvarði 1:50
Hannað SH	Teiknað SH	Dags. 20.08.'92
Yfirfarð	Somp.	Breyting
Sigurjón Harðarson Suðurbraut 16 220 Hafnarfirði sími 651845		