


8 7 6 5 4 3 2 1

F  
E  
D  
C  
B  
A

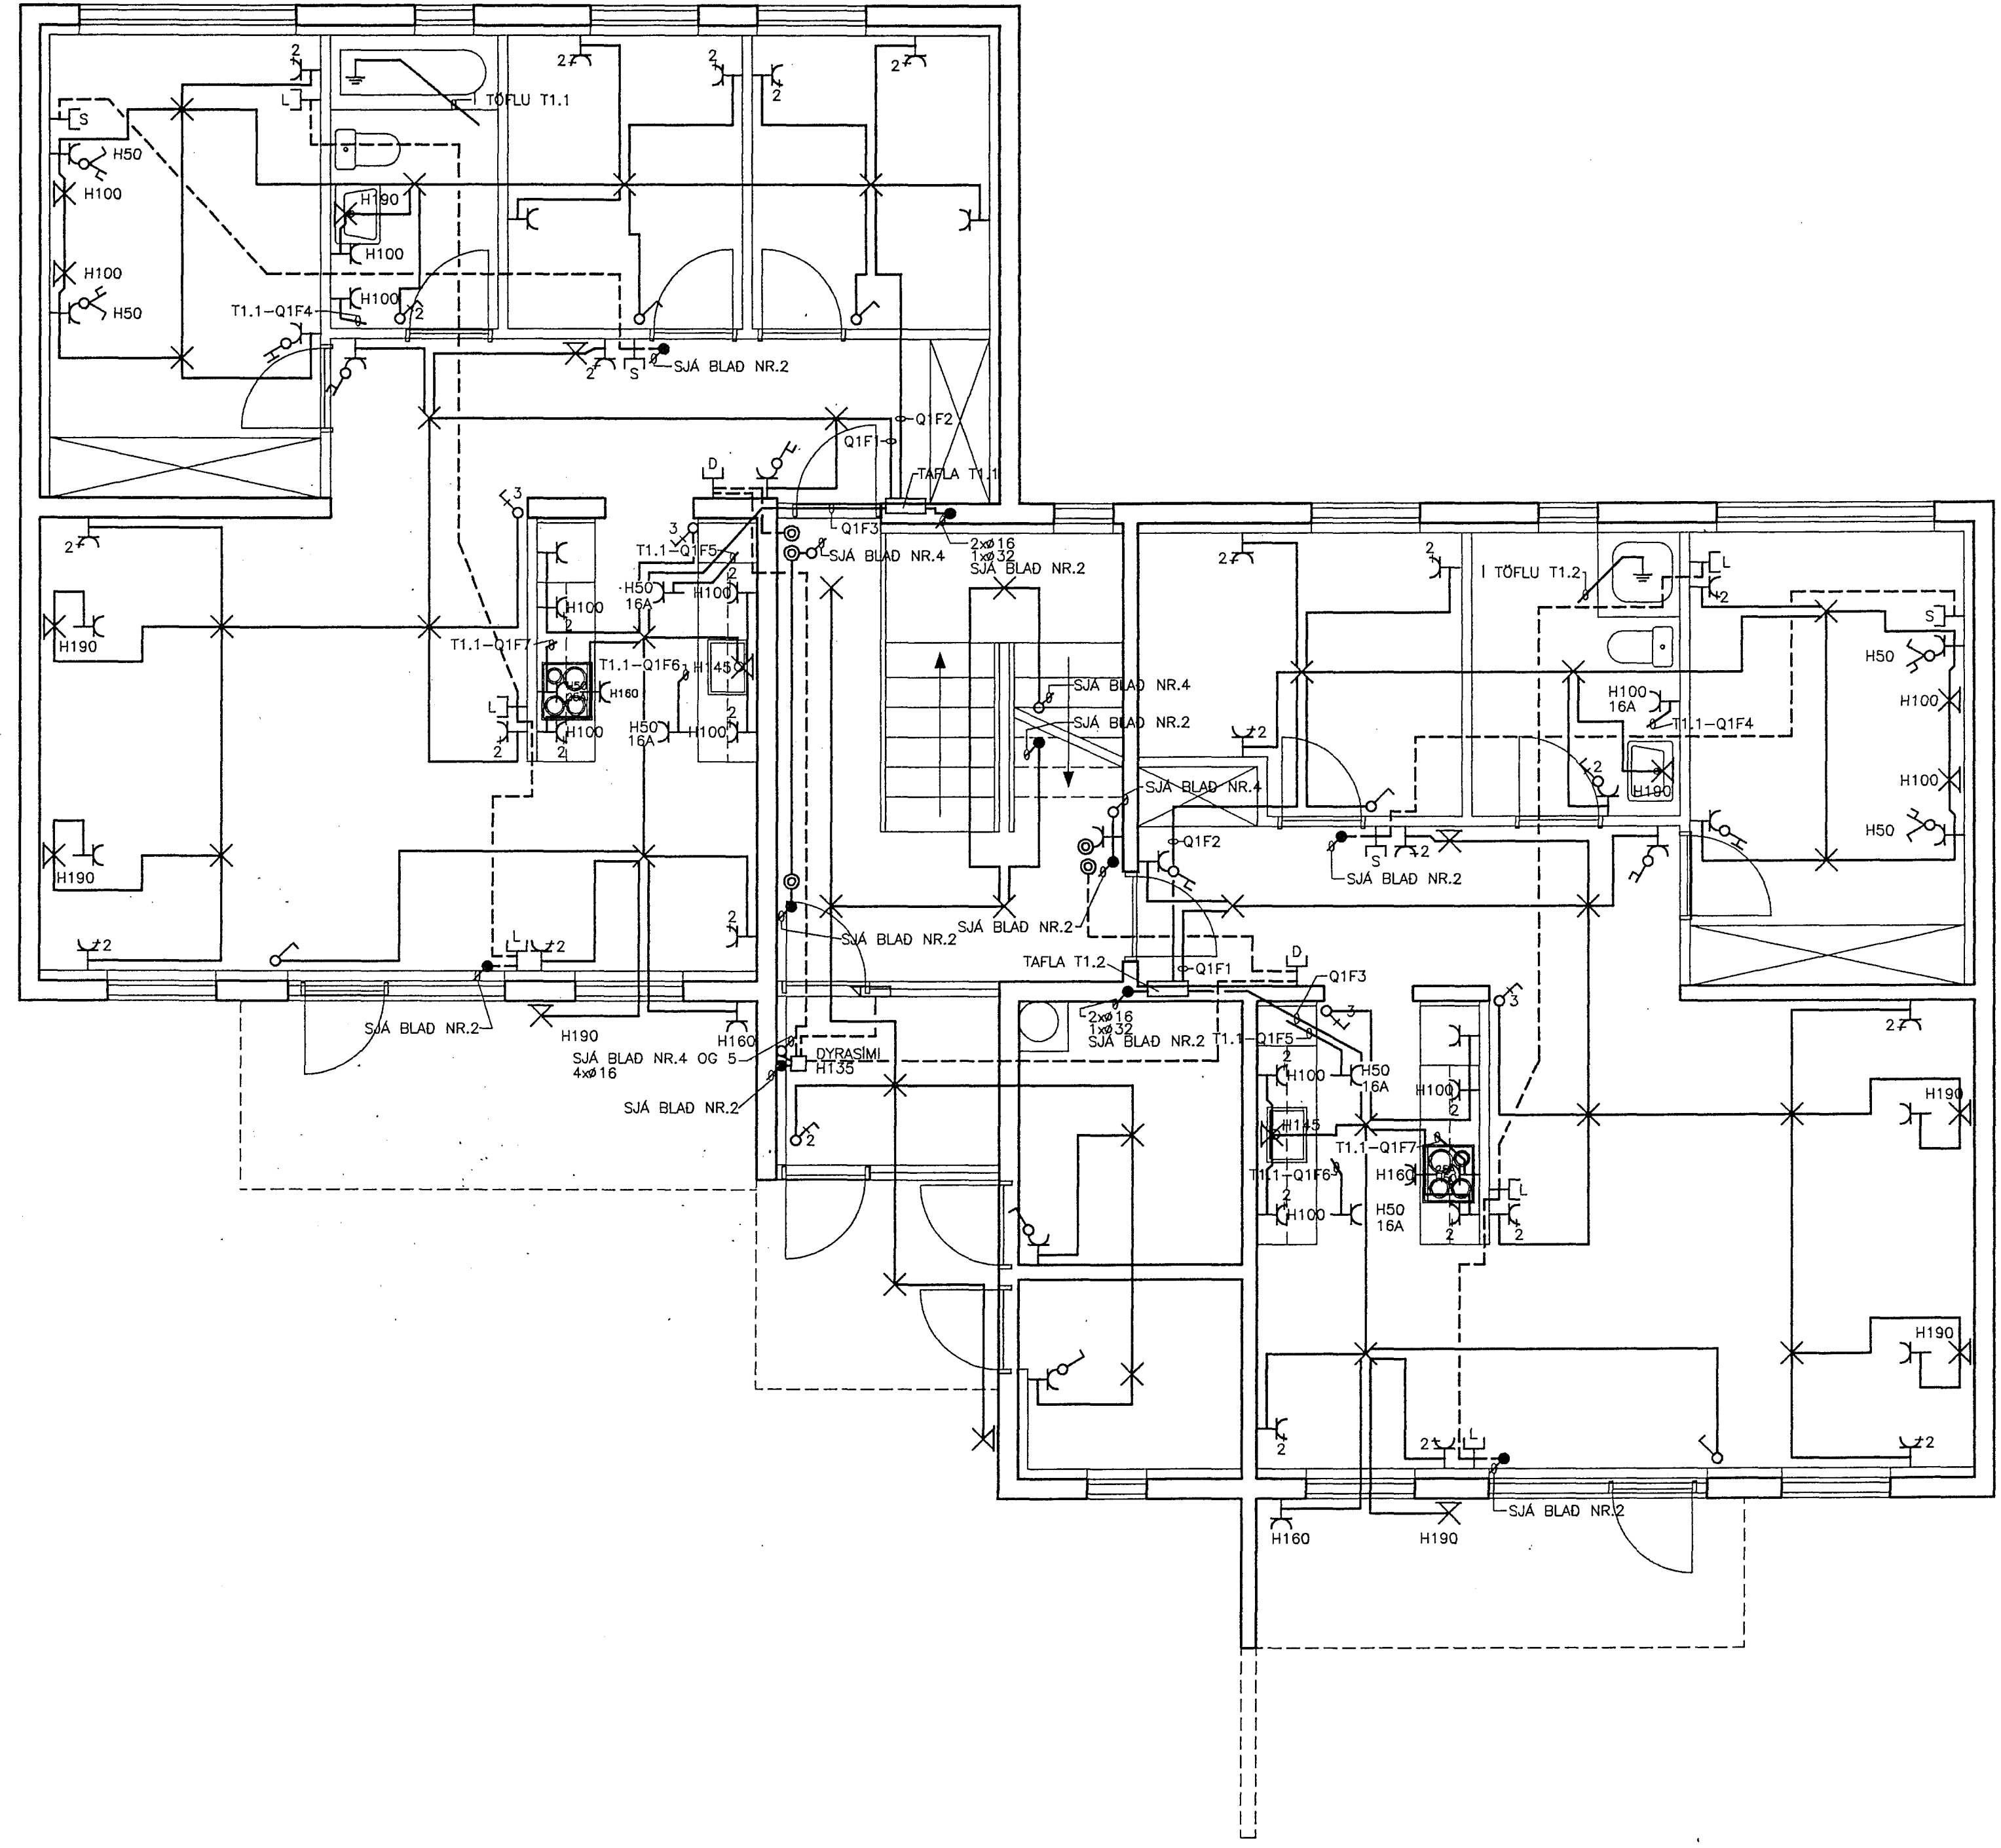

Verkefni ÁLFHOLT 32, 220 HAFNARFIRÐI		
Verkhliuti/Verknúmer 1-HÆÐ, LAG-OG SMÁSPENNA		
Blað nr. 3	Teikningarnúmer 2-0132	Kvarði 1:50
Hannað SH	Teiknað SH	Dags. 20.08.'92
Yfirfarið	Samp.	Breyting
Sigurjón Harðarson Suðurbraut 16 220 Hafnarfirði sími 651845		