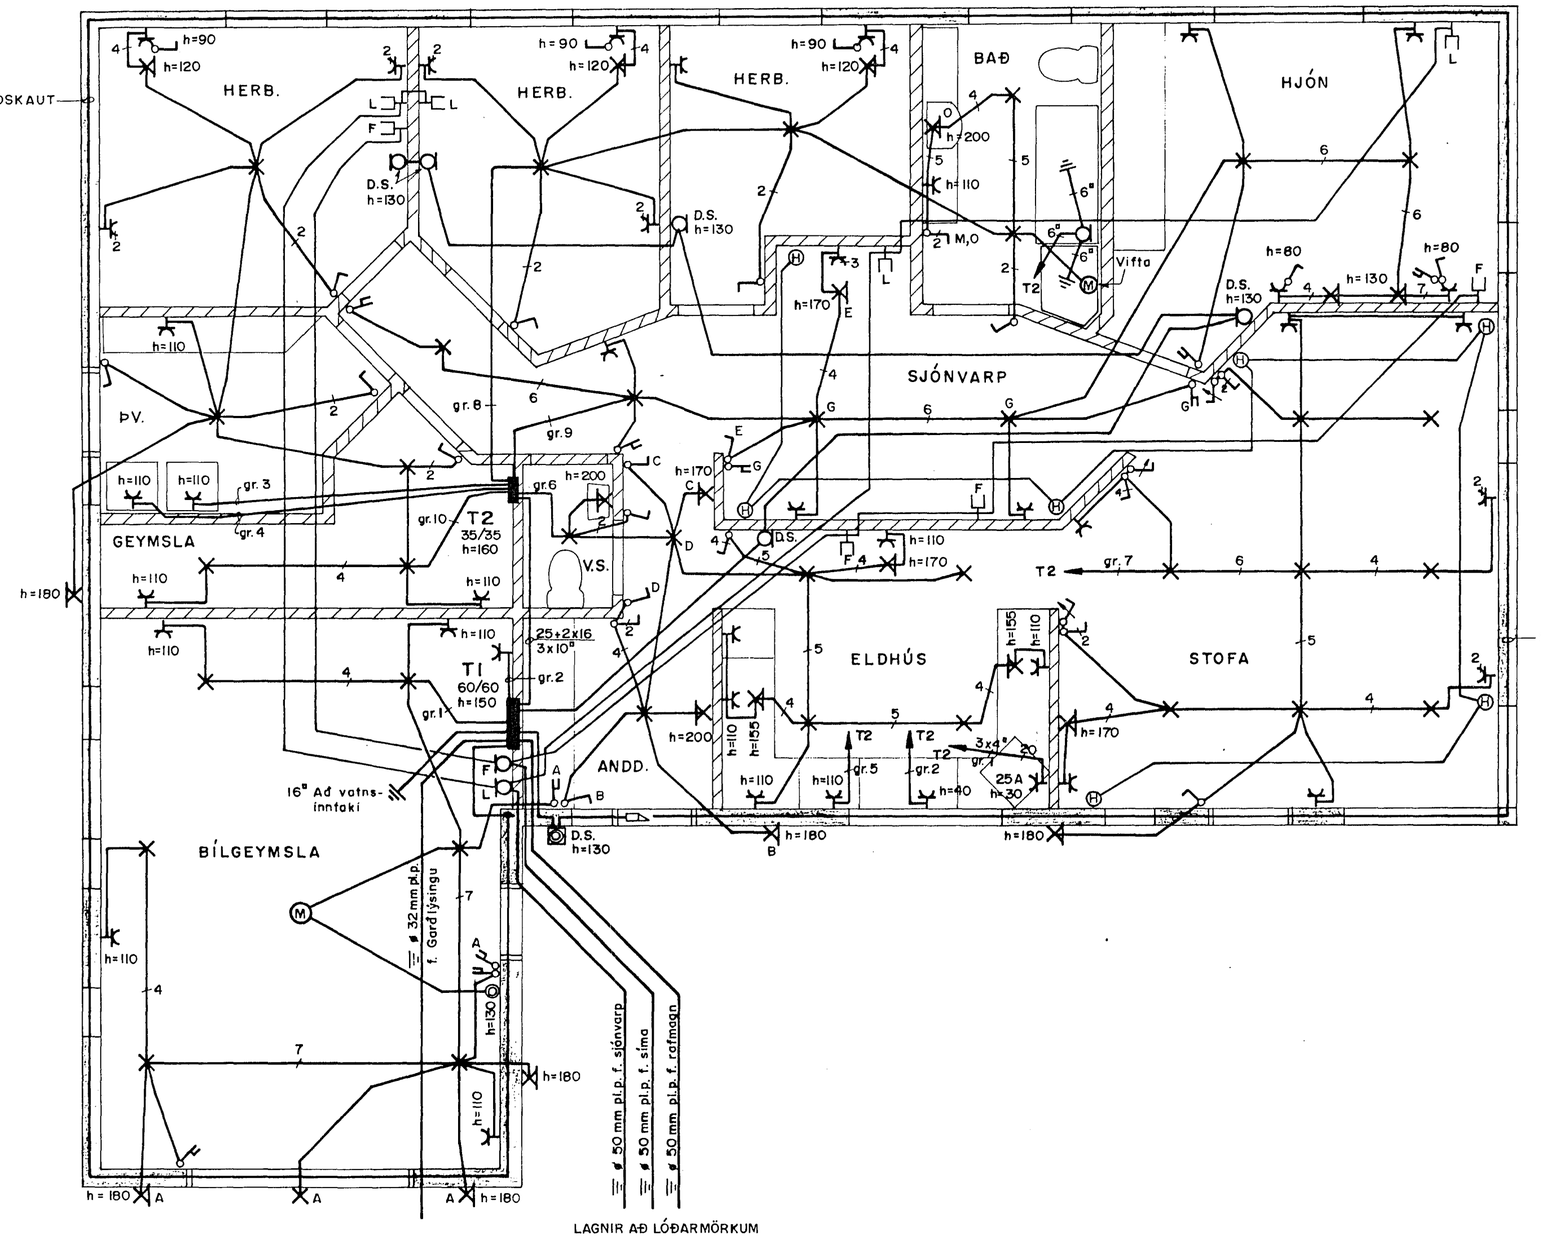


SJÁ SKÝRINGAR Á BL. 1

| | | | | | | | |
|---|---|---|---|---|---|---|---|
| A | '90.06.22 | VINNUTEIKNING | S.Æ. | T.S. | Trausti Sveinbjörnsson | BIRKIBERG 28 · HAFNARFIRÐI<br>RAFLÖGN | MKV. 1:50<br>TEIKN NR. 2<br>NÆSTA TEIKN. NR. -<br>VERKNR. |
| ÚTG. | DAGS. | | TEIKN. | HANNAÐ | SAMÞYKKT | TERA RAFMAGNSVERKFRÆÐISTOFA<br>TRAUSTI SVEINBJÖRNSSON RAFM IÐNFR SÍMI 687390<br>EDMUND BELLERSEN RAFM TÆKNIFR SÍMI 687388<br>RAGNAR D STEFÁNSSON RAFM VERKFR SÍMI 687835<br>ÁGÚST ÞÓRHALLSON RAFM VERKFR SÍMI 687805 | BL. 2 AF 2<br>GEYMSLUNR. 15-56<br>ÚTG. A |