

- VEGGLJÓÐS ELDHÚS 145CM
- VEGGLJÓÐS VS 200CM
- VEGGLJÓÐS ALME 160CM
- ROFAR 105CM
- TENGLAR 20CM
- ROFAR OG TENGLAR 105CM
- TENGLAR ELDHÚSI 105CM
- ROFAR OG TENGLAR 105CM
- BILGEYMSLU 110CM
- MALMSTRAUMUR
- ROFA OG TENGLA 16 A
- VÍR 1.5mm

Sarnþykkt 15.10 1990
 VEGNA FULLNADARFRÁGANGS
Jens Guðsson
 f.h. Rafveitu Hafnarfjarðar

NEMA ANNARS SÉ GETIÐ


Inntök sarnþykkt 12.11.1990

f.h. RAFVEITU HAFNARFJARÐAR
Albert Kristjánsson

HLÍSVEITA TENGIST Á 4-FASA

VIÐ STAÐSETNINGU VEGGJA SKAL MIÐAST VIÐ BYGGINGARTEIKNINGU

RAFMAGNSTAFLA 50X55CM 2/00A STRIEBEL OG JOHN
 SMÁSPENNA 40X40CM

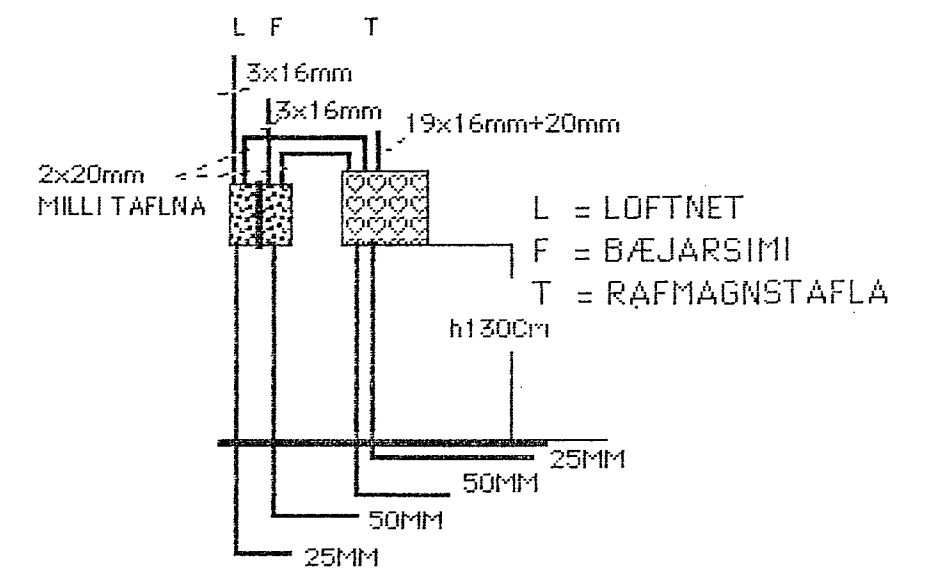

INNT AKSRÖR SEU 70 CM UNDIR YFIRBORÐI JARÐAR

TEIKNING NR. 1852

DOFRABERG 13

TEIKNAD *Jens Guðsson* 1. hæð
 DAGS 10/04/89 MKV 1:50