


Auka 32mm  
 RH 50mm  
 Sími 50mm  
 loftnet 32mm } Ad lóðarmörkum  
 50

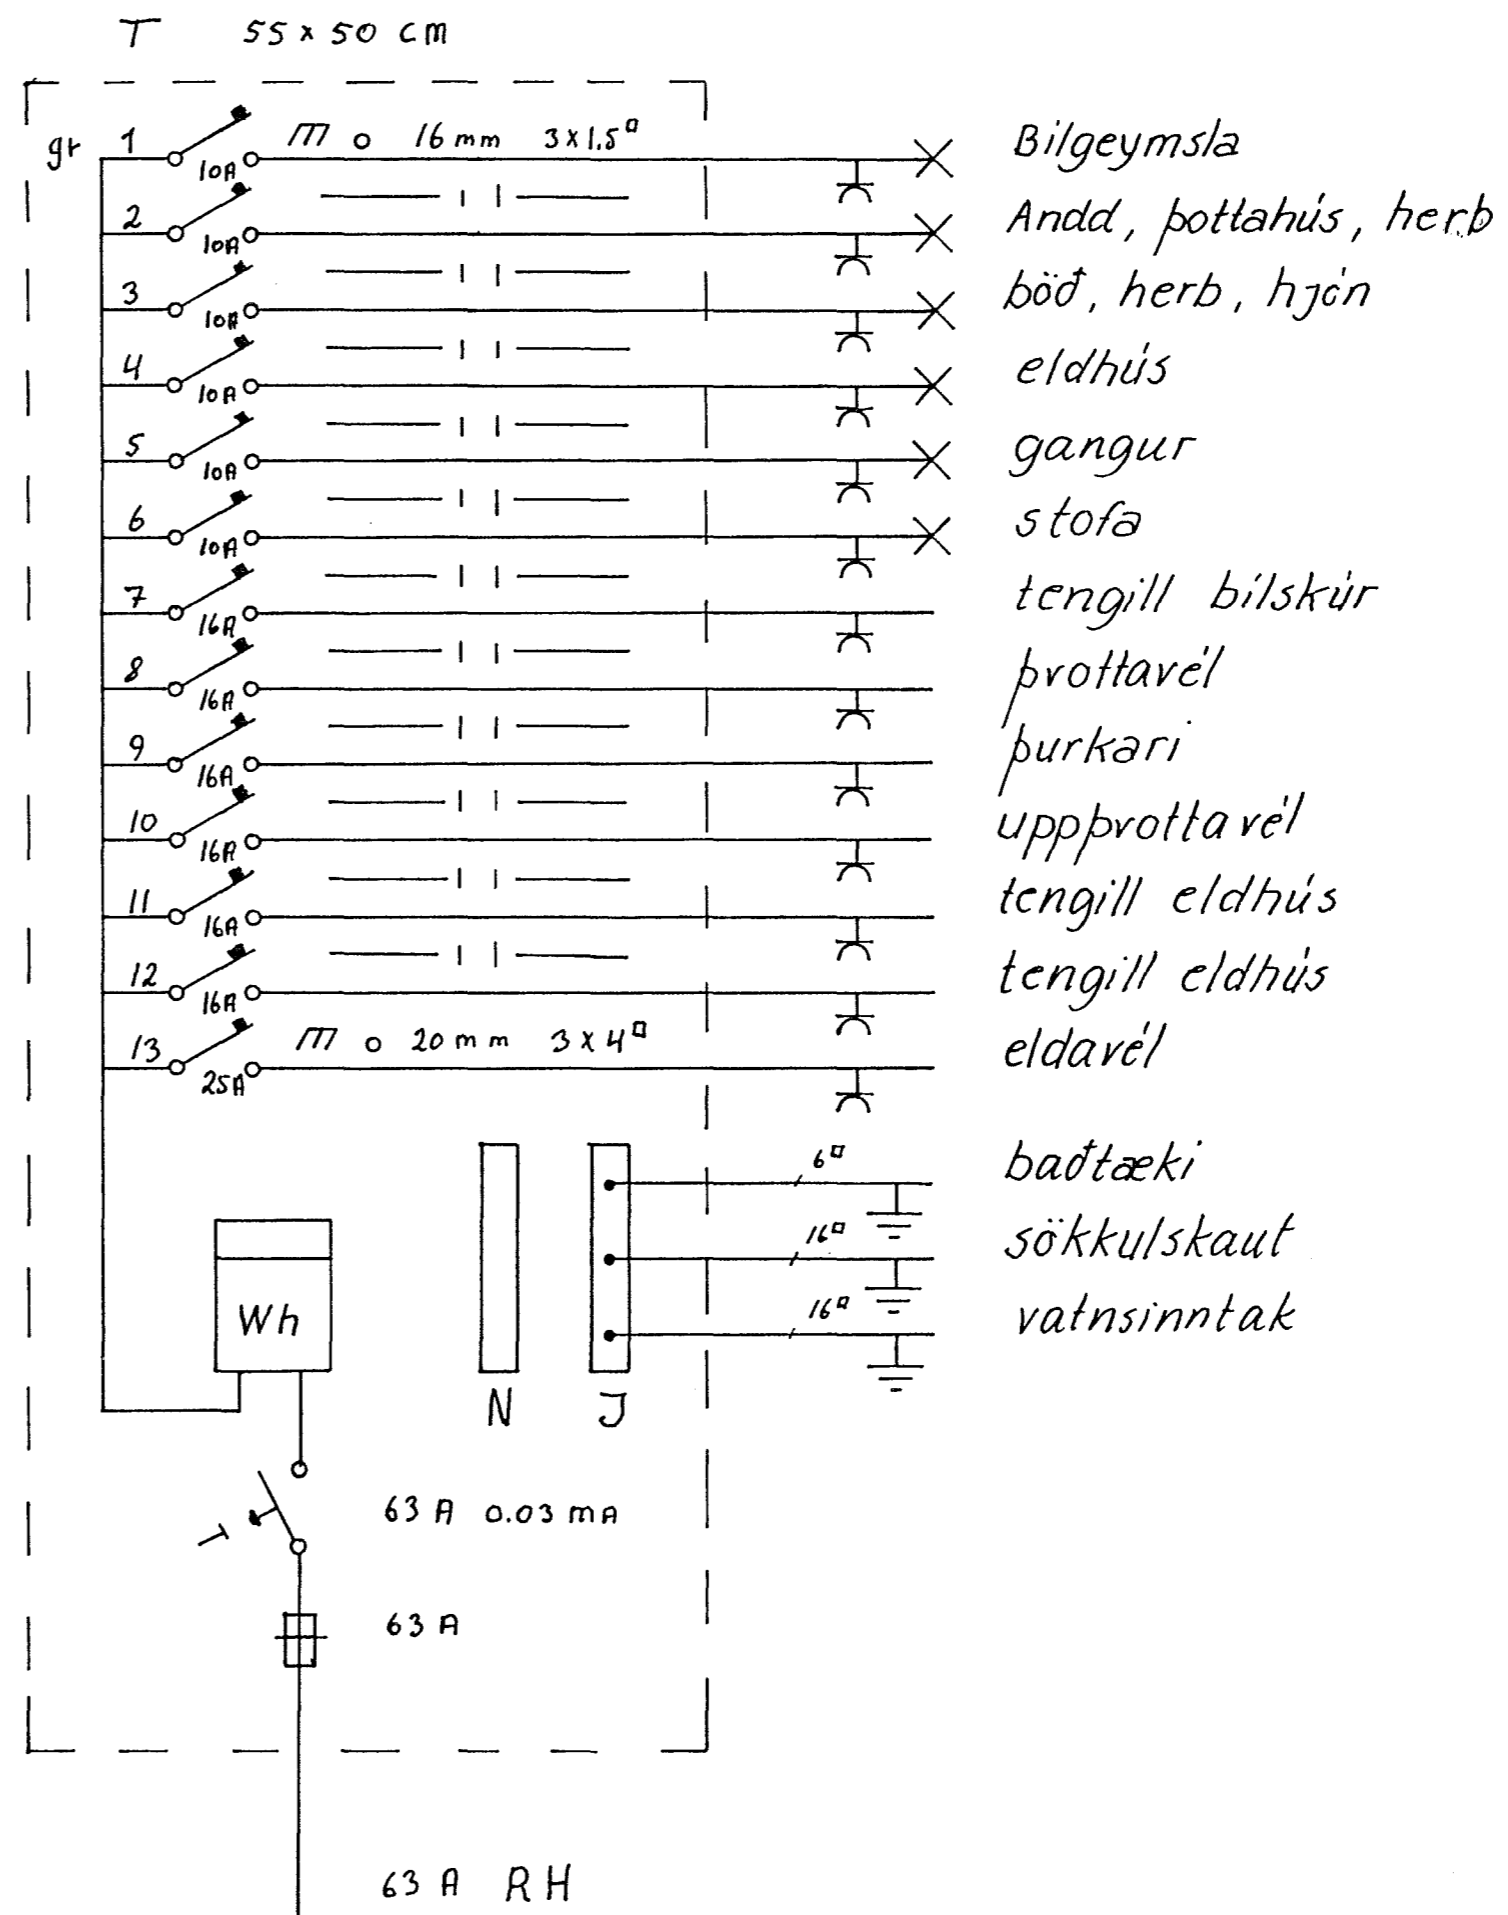

**PORLEIFUR JÓNSSON**  
 BREKKUBÆ 23 - 110 REYKJAVÍK  
 SÍMI: 77348

HÖRGSHOLT 35 HAFNARFIRÐI	OKT '91
AFSTÖÐUMYND SNIÐ OG EÍNLÍNUMYND	blad 2 af 2
	MKV 1:100 MKV 1:500