


Inntök samþykkt 11.11.1991
 f.h. RAFVEITU HAFNARFJARÐAR
Albert Guðbjörnsson

HÚSVEITA TENGIST Á FASA T.

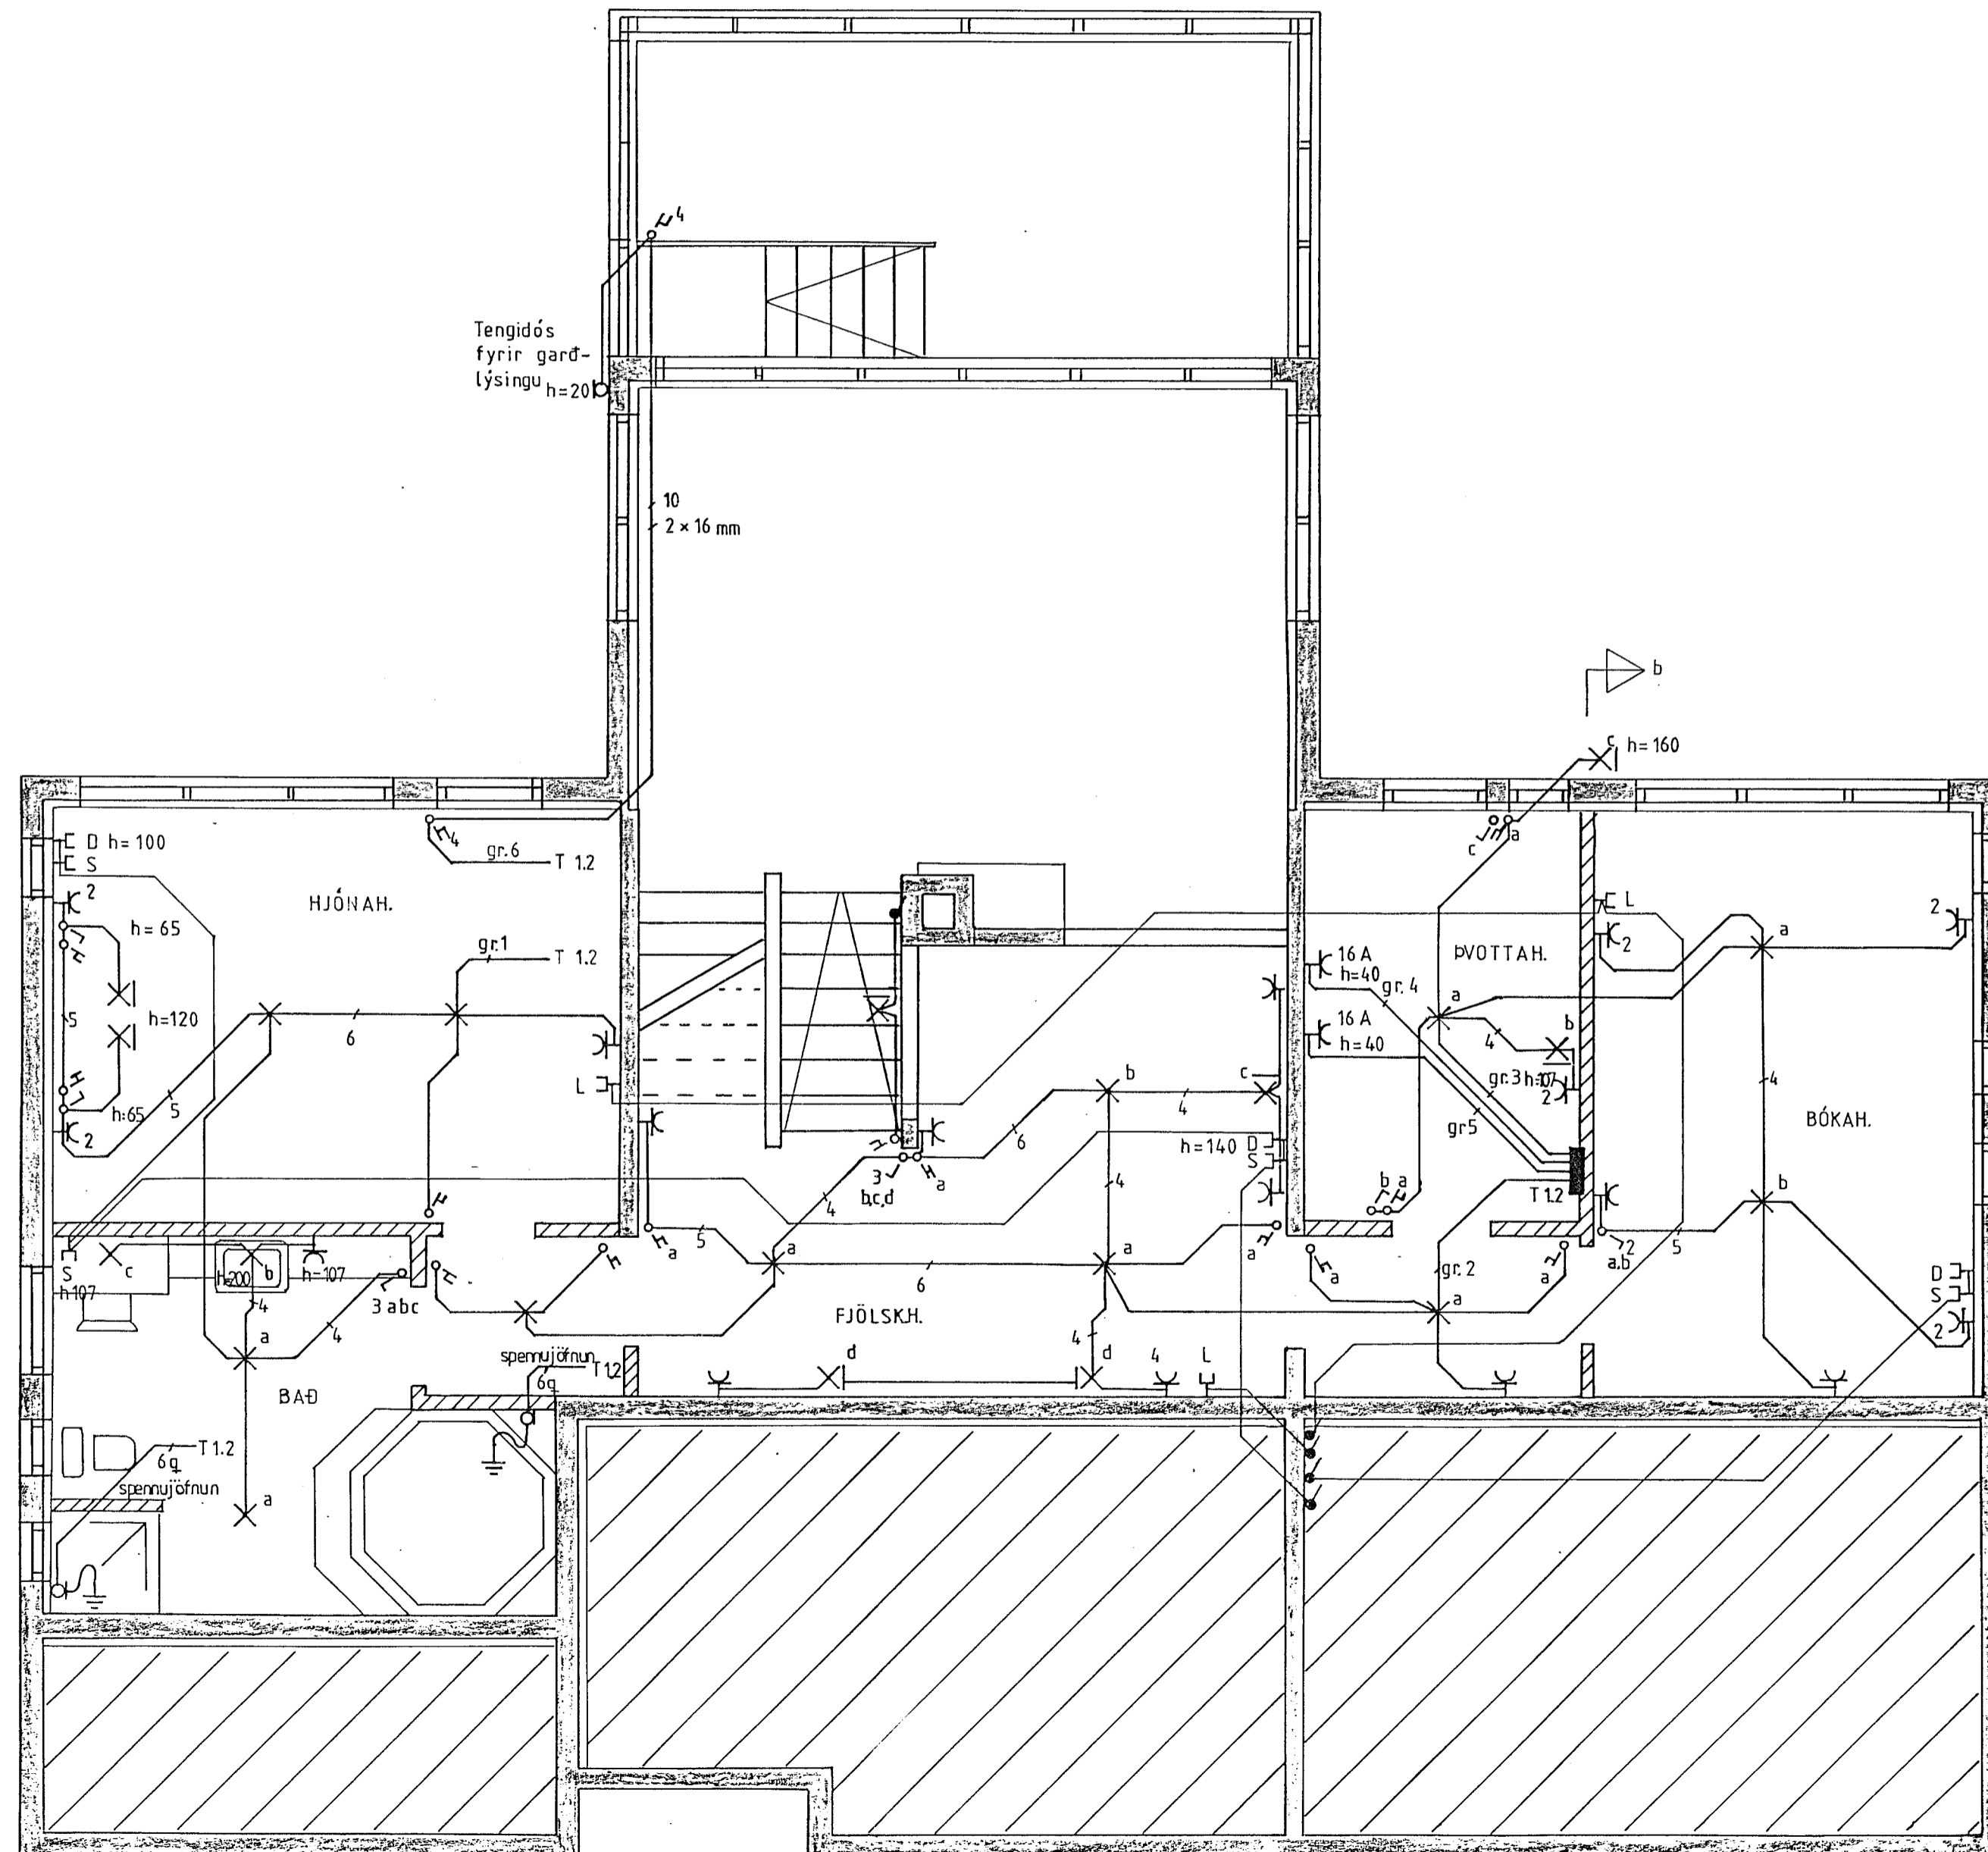

TEIKNING NR. 2993

HÖRGSHOLT 37 HAFNARFIRÐI

RAFLAGNATEIKNINGAR	Dags. sept. '91
Grunnmynd neðri hæð	M. 1:50 Blað 1 af 4

SUMARLÍÐI J RÚTSSON rafvirki S. 653059