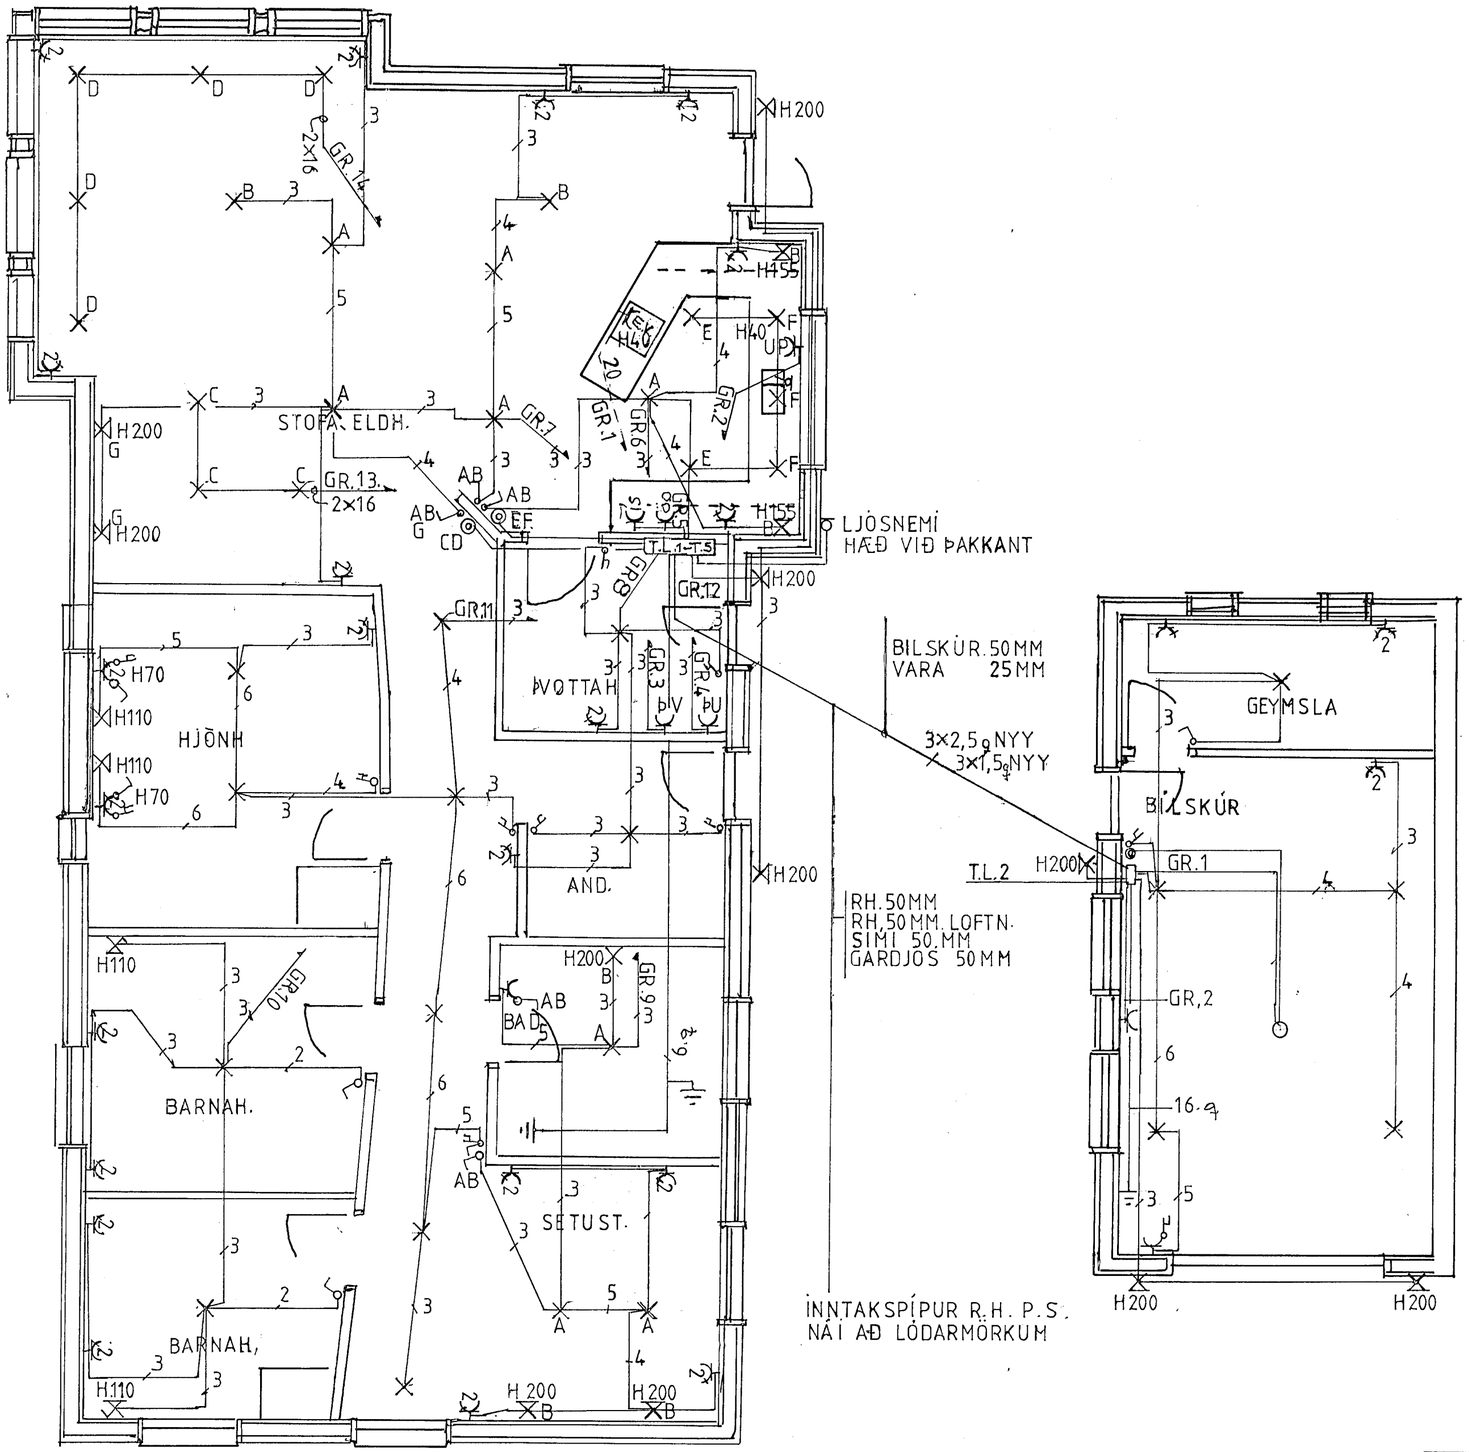

HÖNNUN ÞORVALDUR KRISTJÁNSSON		DAGS.	16.12.92
EFNI.	STEINAHLÍÐ. nr. 5. HAFNAR RAFLÖGN.	KVARÐI	1:50