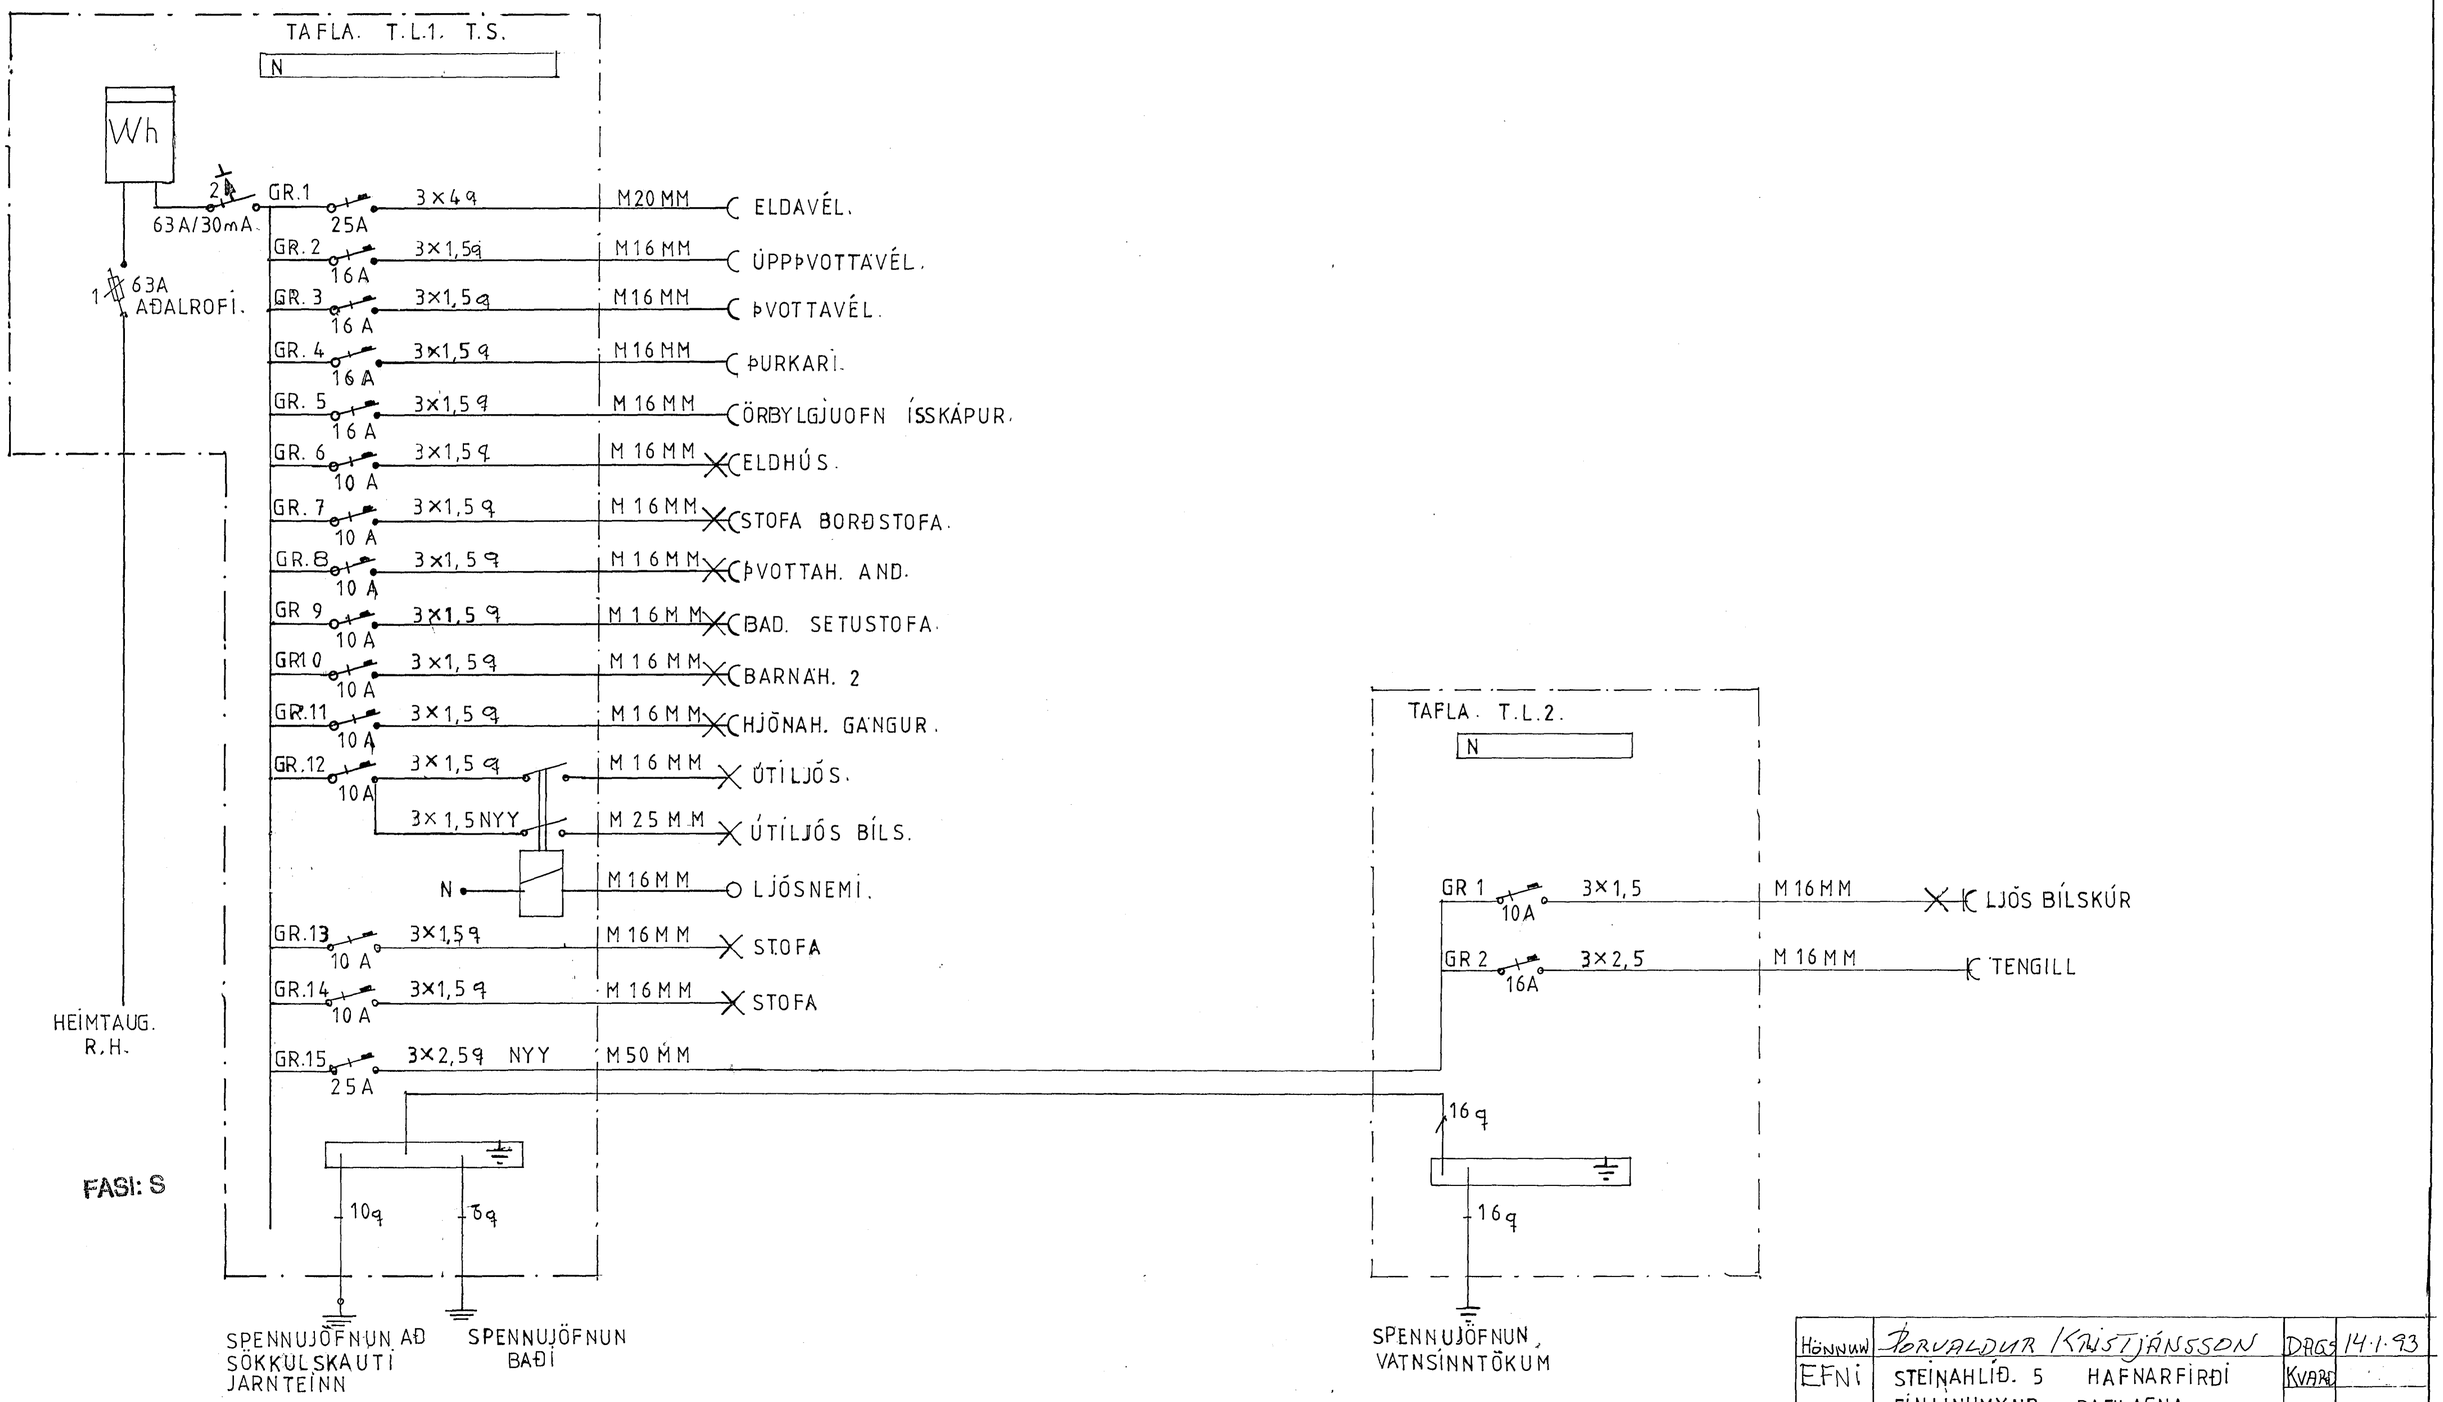

HÖNNUW	ÞORVALDUR KRISTJÁNSSON	DAGS	14·1·93
EFNI	STEINAHLÍÐ. 5 HAFNARFIRÐI EINLINUMYND, RAFLAGNA.	KVARÐ	