


TA-B-C-D

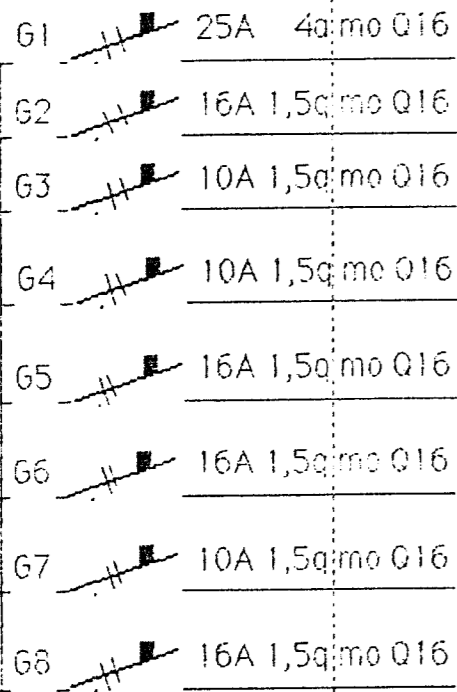

220 VOLTA KERFI

- ELDAYEL
- TENGLAR ELDHÚSI
- GEYMSLA,HERB
- STOFA,GANGUR,ELDHÚS
- TENGLAR ÞVOTTAYÉL
- TENGLAR ÞURRKARI
- ANDD,HERB,BAÐ
- UPPÞVOTTAYÉL
- 6q mo Q16
- SPENNUJÖFNUN STURTUBOT OG
- BADKARI

- ROFAR h105
- ROFAR ÞV/ÞURRK h110
- ROFAR VIÐ RÚM Í
- SVEFNH HJÓNA h 55
- TENGLAR UPPÞVOTTAYÉL h 50
- TENGLAR OG ROFAR SAMAN h105
- TENGLAR ELDHÚSUM h105
- TENGLAR BÚRUM h105
- TENGLAR BÖDUM h105
- TENGLAR GEYMSLUM h105
- TENGLAR ÞV/ÞURRK h110
- TENGLAR SVÖLUM h180
- TENGLAR ELDAYEL h 20
- TENGLAR FYRIR OFAN ELDAY h180
- TENGLAR h 20
- VEGGLJÓÐ VIÐ INNGANG h220
- VEGGLJÓÐ SVÖLUM h200
- VEGGLJÓÐ BÖDUM h200
- VEGGLJÓÐ ELDHÚSUM h145
- VEGGLJÓÐ SVEFNH h130
- BILID Á MILLI LJÓÐANA 30
- ÖNNUR VEGGLJÓÐ h165
- SÍMATENGLAR h 20
- DYRASÍMI STÖÐ, TALTÆKI h135
- DYRASÍMI SVEFNH h 90
- DYRABJALLA h 210
- LOFTNETSTENGLAR h 20
- SÍMI OG LOFTNET SKULU EKKI
- FALLA UNDIR SAMA RAMMA
- OG RAFMAGN
- MÁLSTRAUMUR ROFA OG
- TENGLA SE 16A
- VÍR 1,5q
- VIÐ STAÐSETNINGU VEGGJA OG
- MÍÐJUREIKNING Á LOFTDÓÐUM SKAL
- MÍÐAST VIÐ BYGGINGARTEIKNINGU

→ RÖR ENDI Í TÖFLUM

NEMA ANNARS  
SE GETID

TEIKNAD <i>Jónas Stef</i>	DAGS 190390
JÓNAS STEFÁNSSON	
SÍMI-VINNU 651993-HEIMA- 53907	
SUDURGATA 88	SUDURGATA 85
BREYTT	